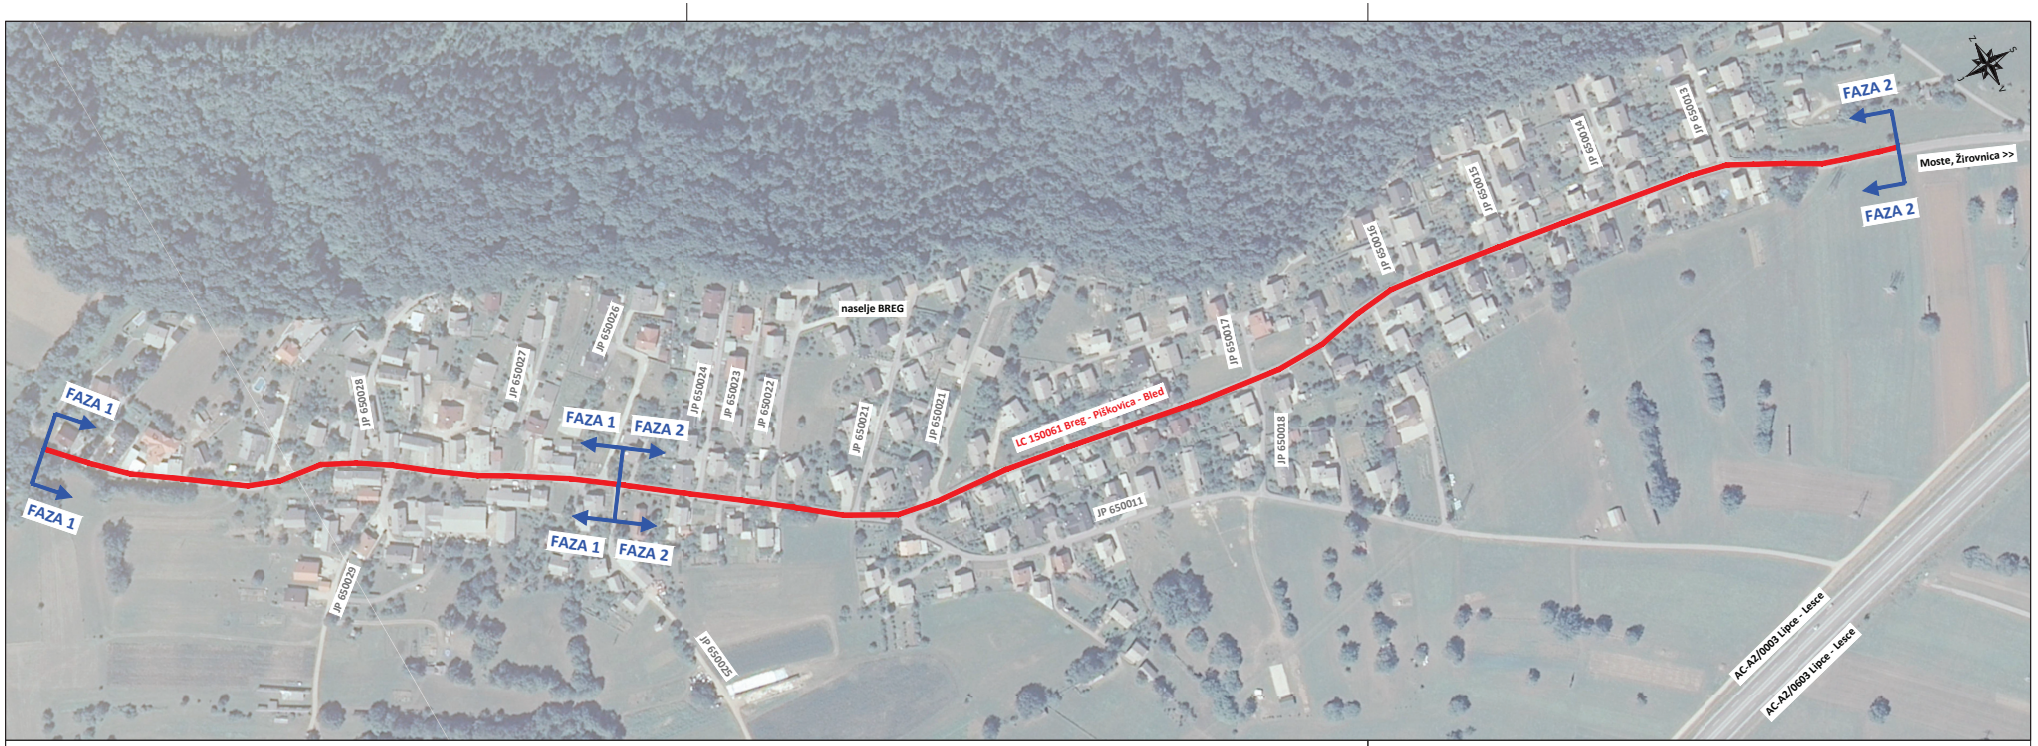

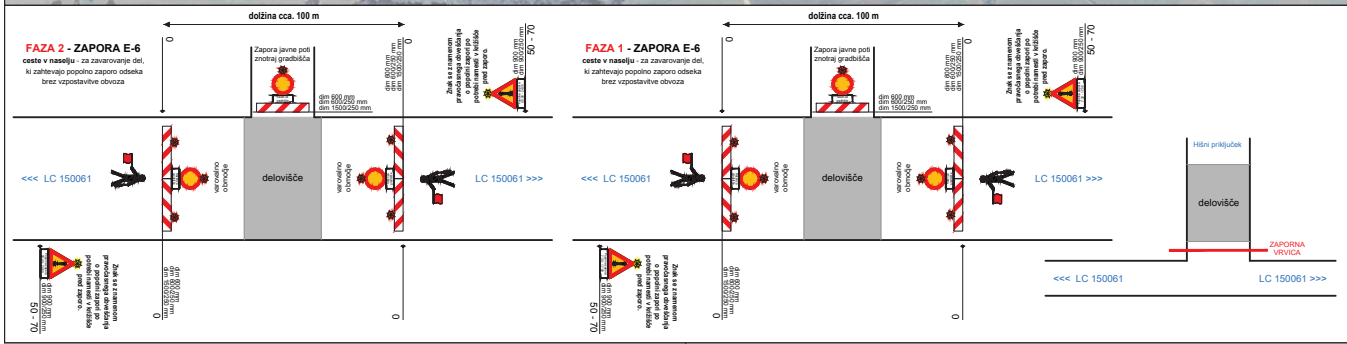

Investitor: Občina Žirovnica, Breznica 3, 4274 Žirovnica	Objekt: REKONSTRUKCIJA VODOVODA ob javni kanalizaciji za komunalno odpadno vodo naselja Breg v občini Žirovnica LC 150061 Breg - Piškovica - Bled
Projektant: gorenjska gradbena družba, projektiranje, inženiring, gradnja in vzdrževanje objektov visoke in nizke gradnje d.d. 4000 KRANJ, JEZERSKA CESTA 20 04/ 280 6000 FAX: 04/ 204 2330 www.ggd.si E-mail: info@ggd.si	Vrsta projekta: PROJEKT ZA IZVEDBO
	Vrsta elaborata: ELABORAT ZAČASNE PROMETNE UREDITVE
	Št. elaborata: 256/17
	Vsebina risbe: SITUACIJA ZAČASNE PROMETNE UREDITVE - območje zapore - FAZA 1 in 2 -
Odgovorni projektant: mag. Andreja Strupi Pavlin, univ. dipl. inž. grad. G-0481	
Obdelal: Luka Possnig, mag. inž. grad.	Datum: maj 2017 / Merilo: 1 : 2500 / Priloga: 3.2

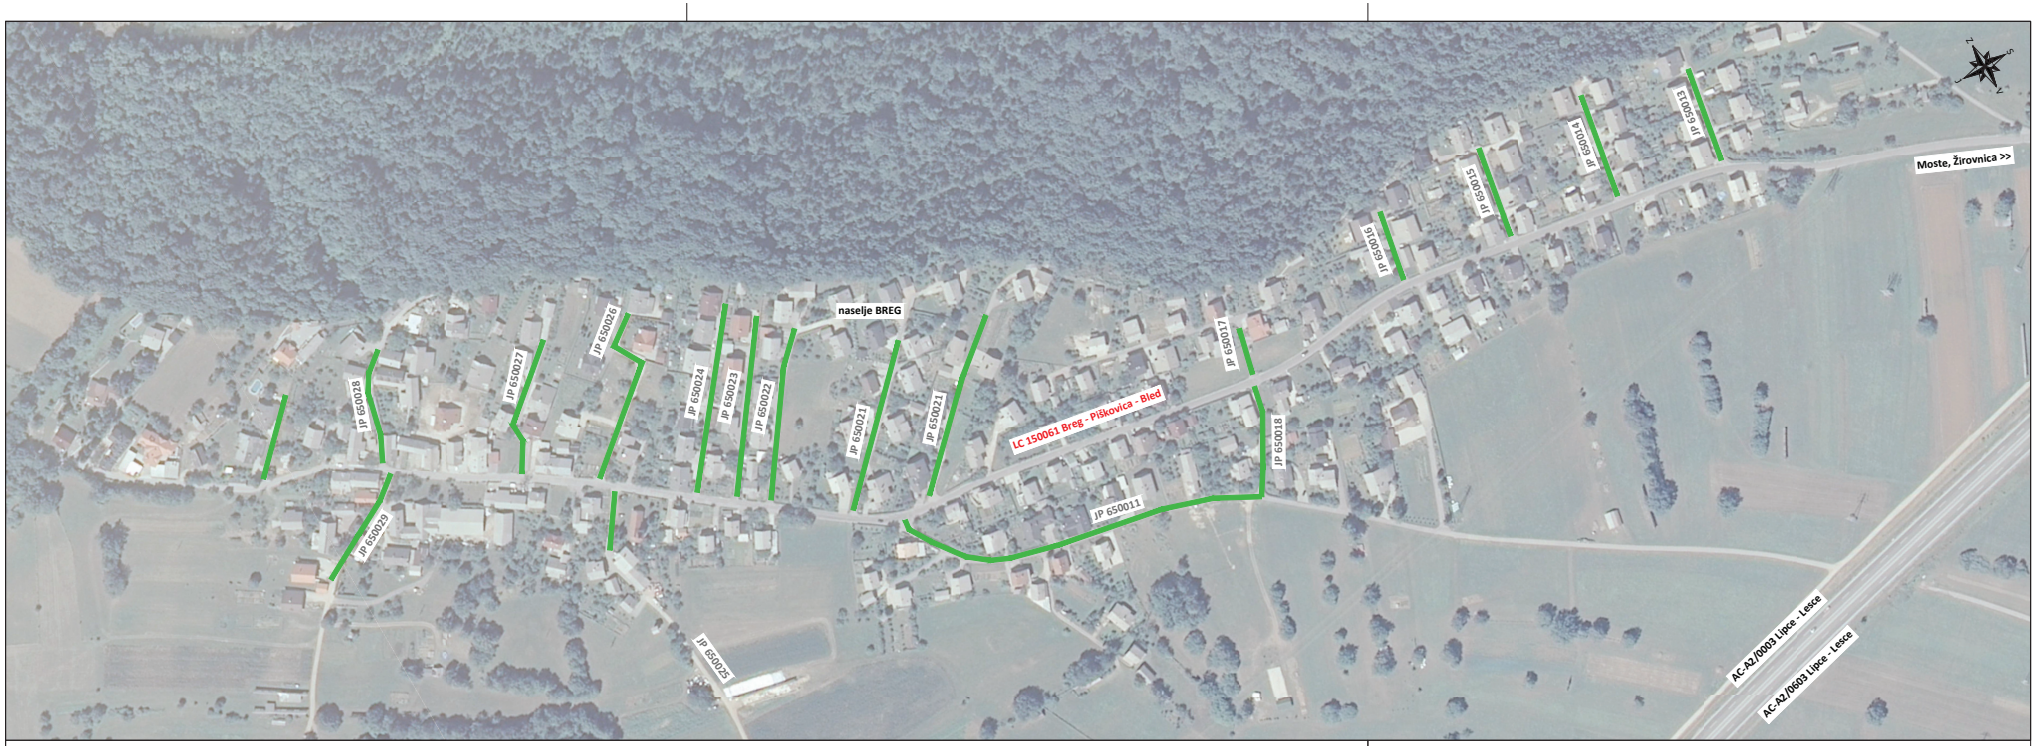

ZAPORA E-6

ceste v naselju - za zavarovanje del, ki zahtevajo popolno zaporo odseka brez vzpostavitve obvoza

"shema se uporabi v času izvajanja del na stranski javni poti"

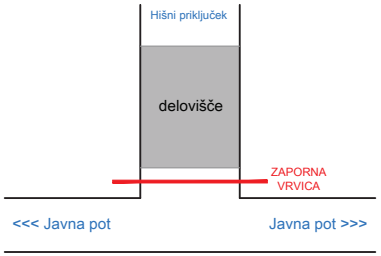

Investitor: Občina Žirovnica, Breznica 3, 4274 Žirovnica	Objekt: REKONSTRUKCIJA VODOVODA ob javni kanalizaciji za komunalno odpadno vodo naselja Breg v občini Žirovnica LC 150061 Breg - Piškovica - Bled
Projektant: gorenjska gradbena družba, projektiranje, inženiring, gradnja in vzdrževanje objektov visoke in nizke gradnje d.d., 4000 KRANJ, JEZERSKA CESTA 20, ☎04/ 280 6000 FAX: 04/ 204 2330 www.ggd.si E-mail: info@ggd.si	Vrsta projekta: PROJEKT ZA IZVEDBO
	Vrsta elaborata: ELABORAT ZAČASNE PROMETNE UREDITVE
	Št. elaborata: 256/17
Odgovorni projektant: mag. Andreja Strupi Pavlin, univ. dipl. inž. grad. G-0481	Vsebina risbe: SITUACIJA ZAČASNE PROMETNE UREDITVE - območje zapore - FAZA 3 -
Obdelal: Luka Possnig, mag. inž. grad.	Datum: maj 2017 / Merilo: 1 : 2500 / Priloga: 3.3