
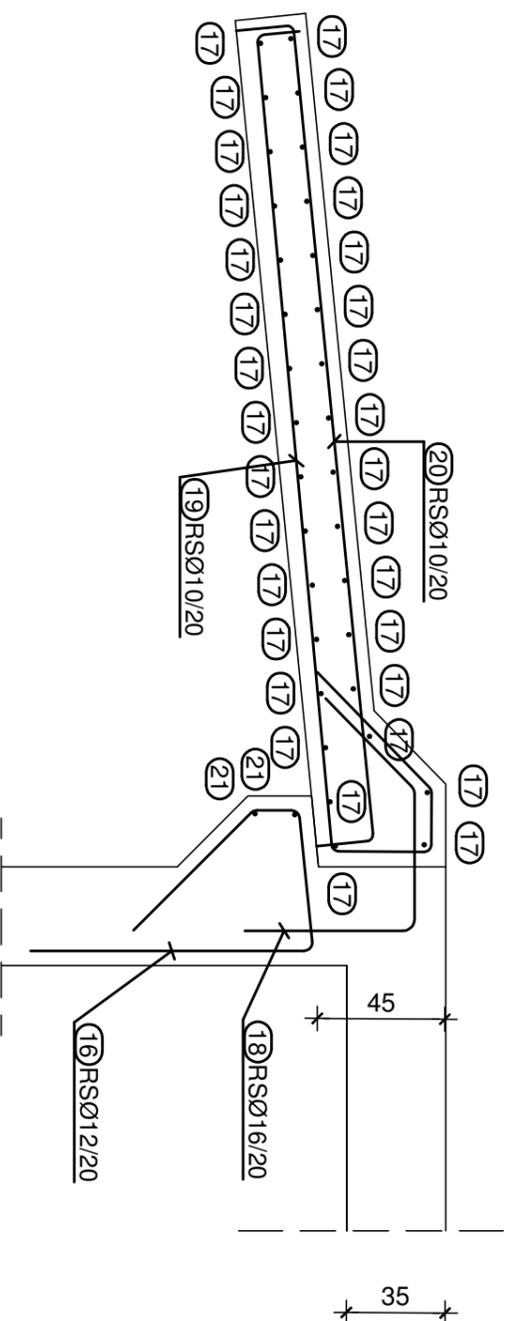


KONZOLA


PREHODNA PLOŠČA

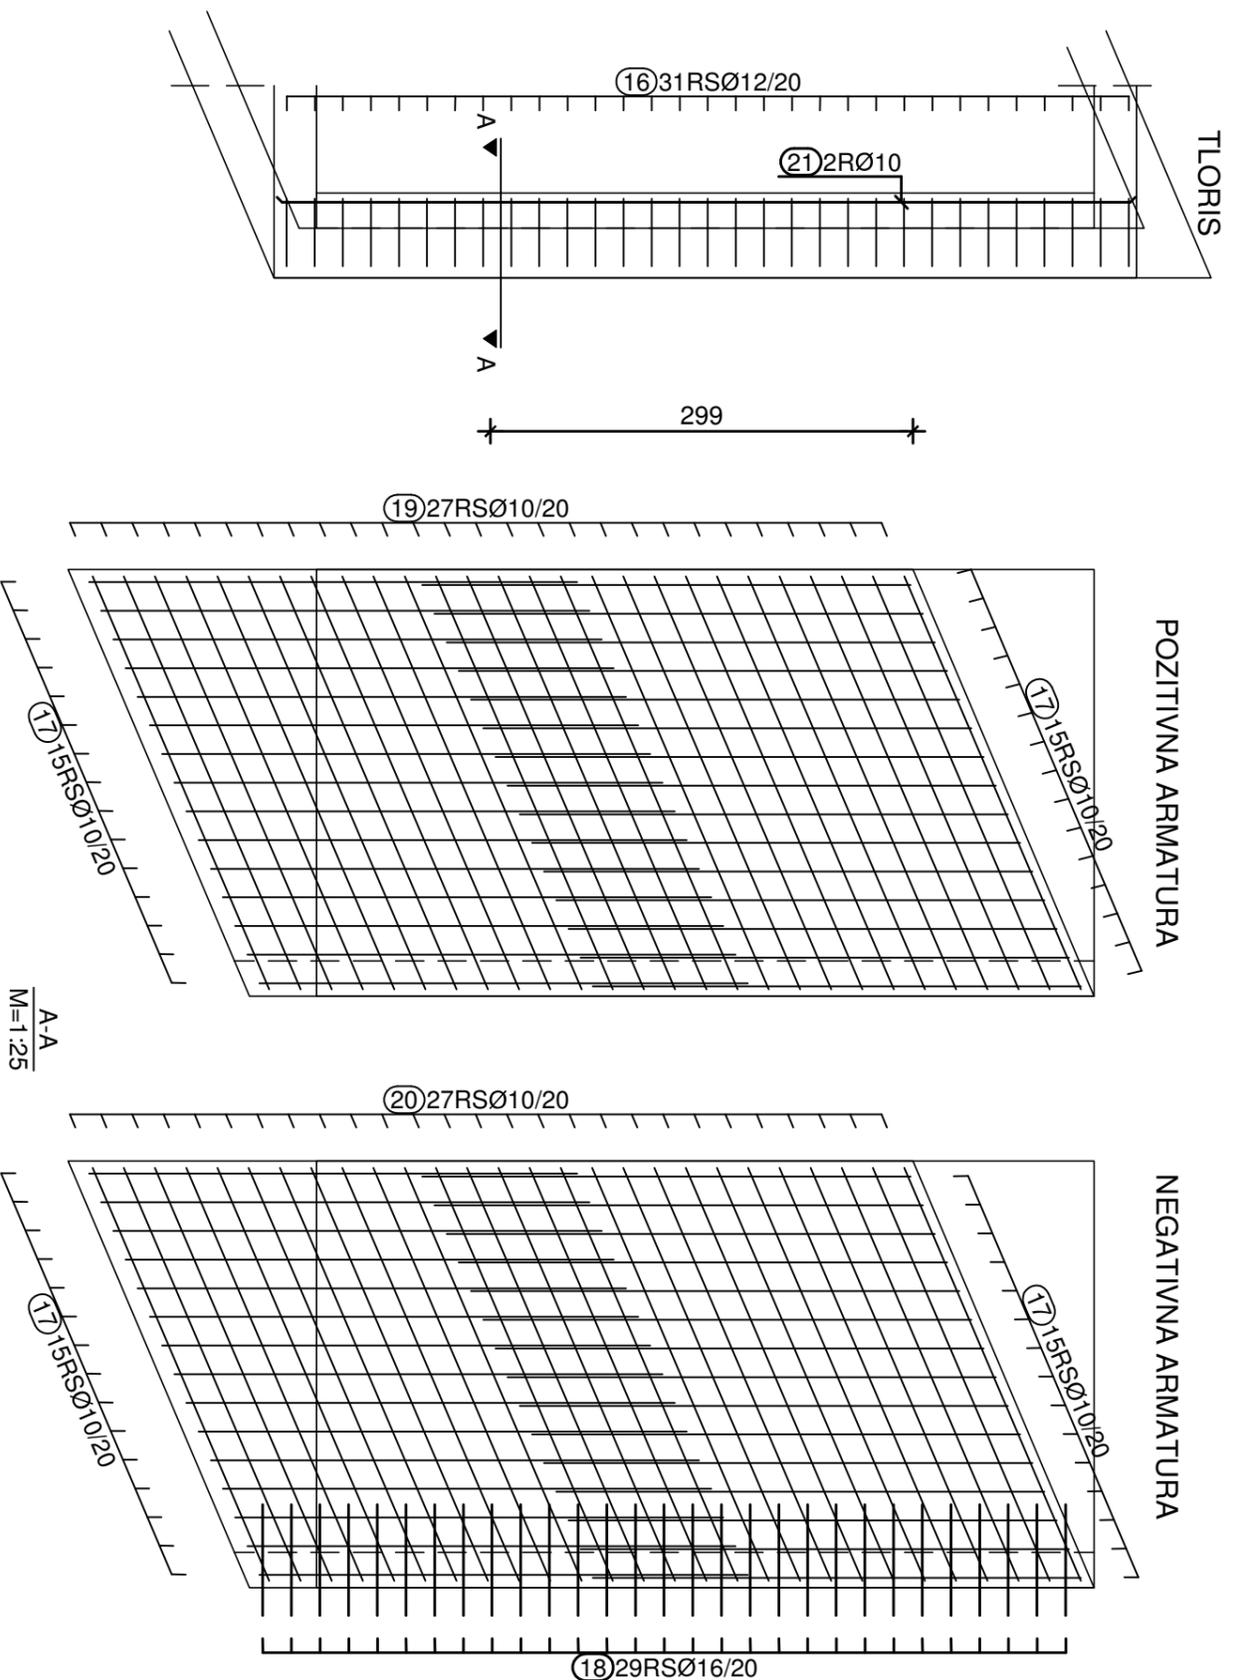

Palice - specifikacija

ozn	oblika in mere [cm]	Ø	l [m]	n [kos]	l*n [m]	teža [kg]
16		12	2.26	62	140.1	129
17		10	3.70	120	444.0	289
18		16	1.55	58	89.9	147
19		10	4.50	54	243.0	158
20		10	3.60	54	194.4	126
21		10	6.00	4	24.0	16

C30/37, XC4, XF3
zaščitna plast betona: 5 cm

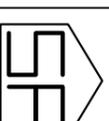

STATIKA FONDA
NAČRTOVANJE GRADBENIH KONSTRUKCIJ
Diana FONDA s.p., Maistrova 22, 4240 Radovljica
tel.: 040 470 613
diana.fonda@gmail.com

ARMATURNI NAČRT PREHODNIH PLOŠČ

risba:	ARMATURNI NAČRT PREHODNIH PLOŠČ		
merilo:	1 : 50	št. lista:	11
investitor:	OBČINA ŽIROVNICA BREZNICA 3, 4274 ŽIROVNICA		
objekt:	PROPUST NA CESTI RODINE - HRAŠE OB "CESARSKI CESTI"		
odg. vodja projekta:	DIANA FONDA univ.dipl.inž.gradb.		
odgovorni projektant:	DIANA FONDA univ.dipl.inž.gradb.		
projekt:	PZI	št. projekta:	2018-1
načrt:	GRADBENA KONSTRUKCIJA	št. načrta:	2018-1
datum:	februar 2018		

fmw