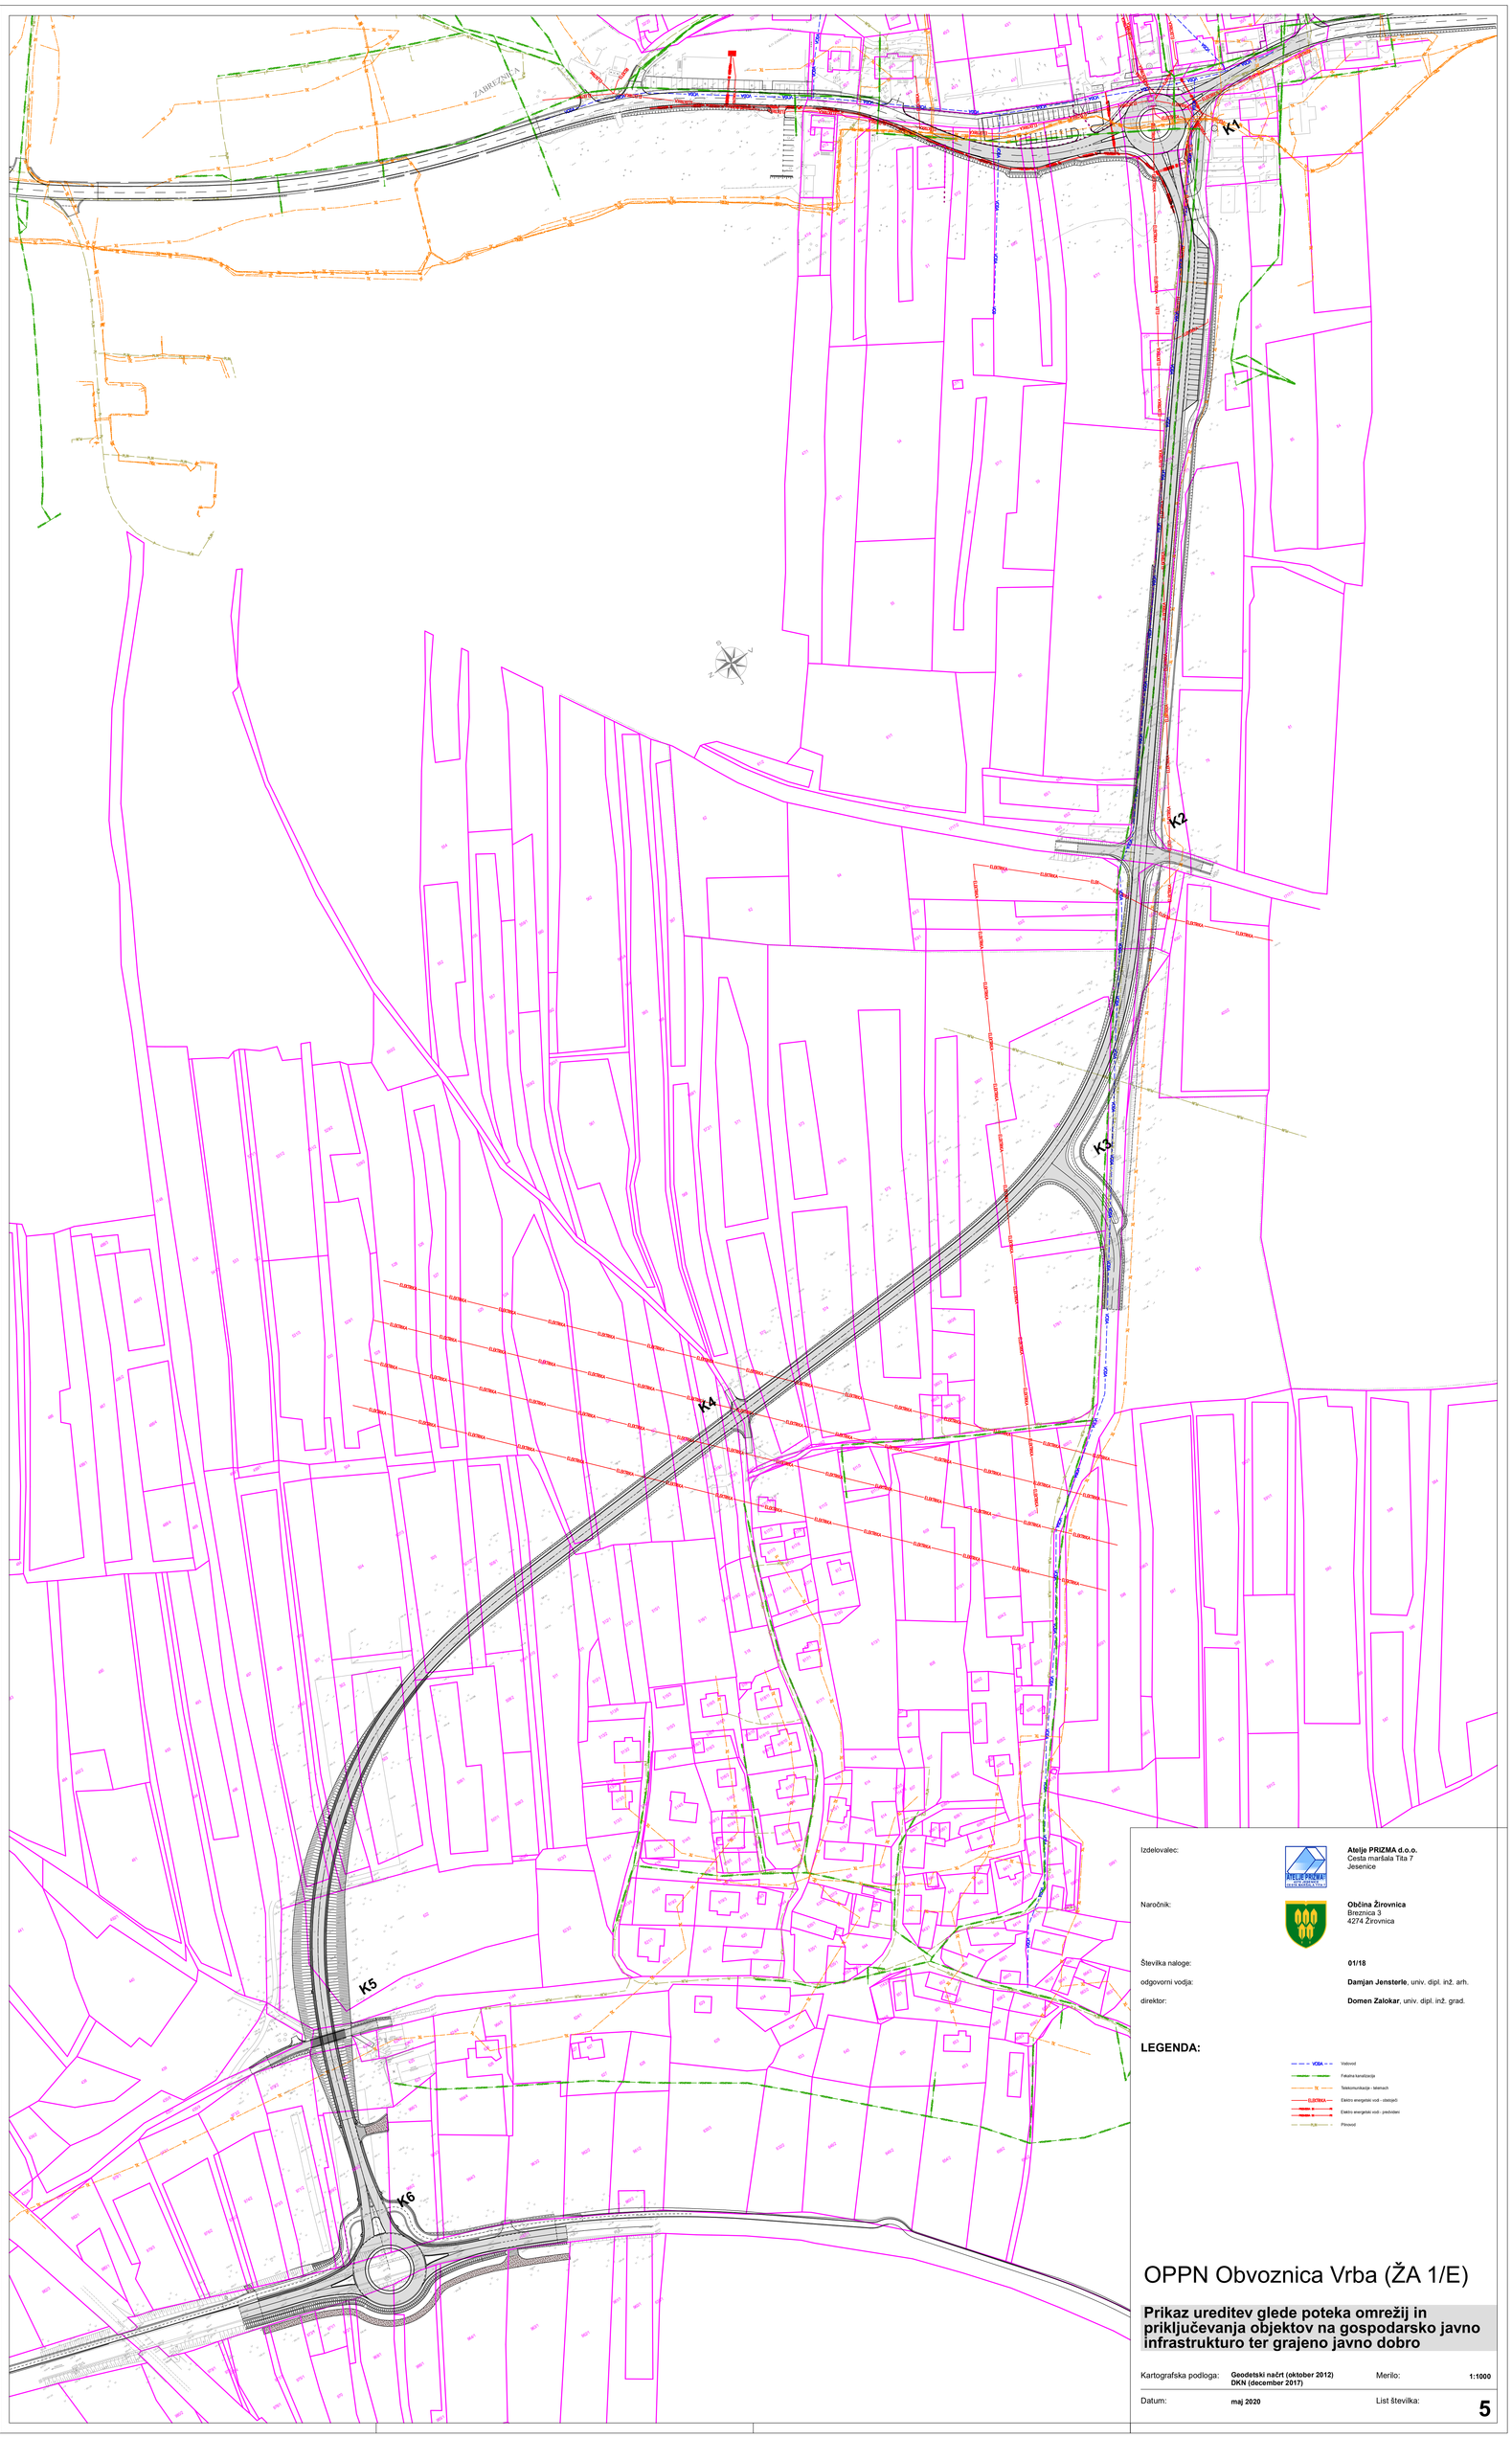

Izdelovalec:

Atelje PRIZMA d.o.o.
Cesta maršala Tita 7
Jesenice

Naročnik:

Občina Žirovnica
Brezmica 3
4274 Žirovnica

Številka naloge: **01/18**

odgovorni vodja: **Damjan Jensterle**, univ. dipl. inž. arh.

direktor: **Domen Zalokar**, univ. dipl. inž. grad.

LEGENDA:

- VODA — Vodovod
- Fekalna kanalizacija
- TK — Telekomunikacije - telefonih
- ELEKTRIKA — Elektro energetski vod - stebljadi
- Elektro energetski vod - prekoteni
- PLIN — Plinovod

OPPN Obvoznica Vrba (ŽA 1/E)

Prikaz ureditev glede poteka omrežij in priključevanja objektov na gospodarsko javno infrastrukturo ter grajeno javno dobro

Kartografska podloga:	**Geodetski načrt (oktober 2012)** **DKN (december 2017)**	Merilo:	**1:1000**
Datum:	**maj 2020**	List številka:	**5**