


ZBIRNA SITUACIJA KOMUNALNIH VODOV

M 1:250

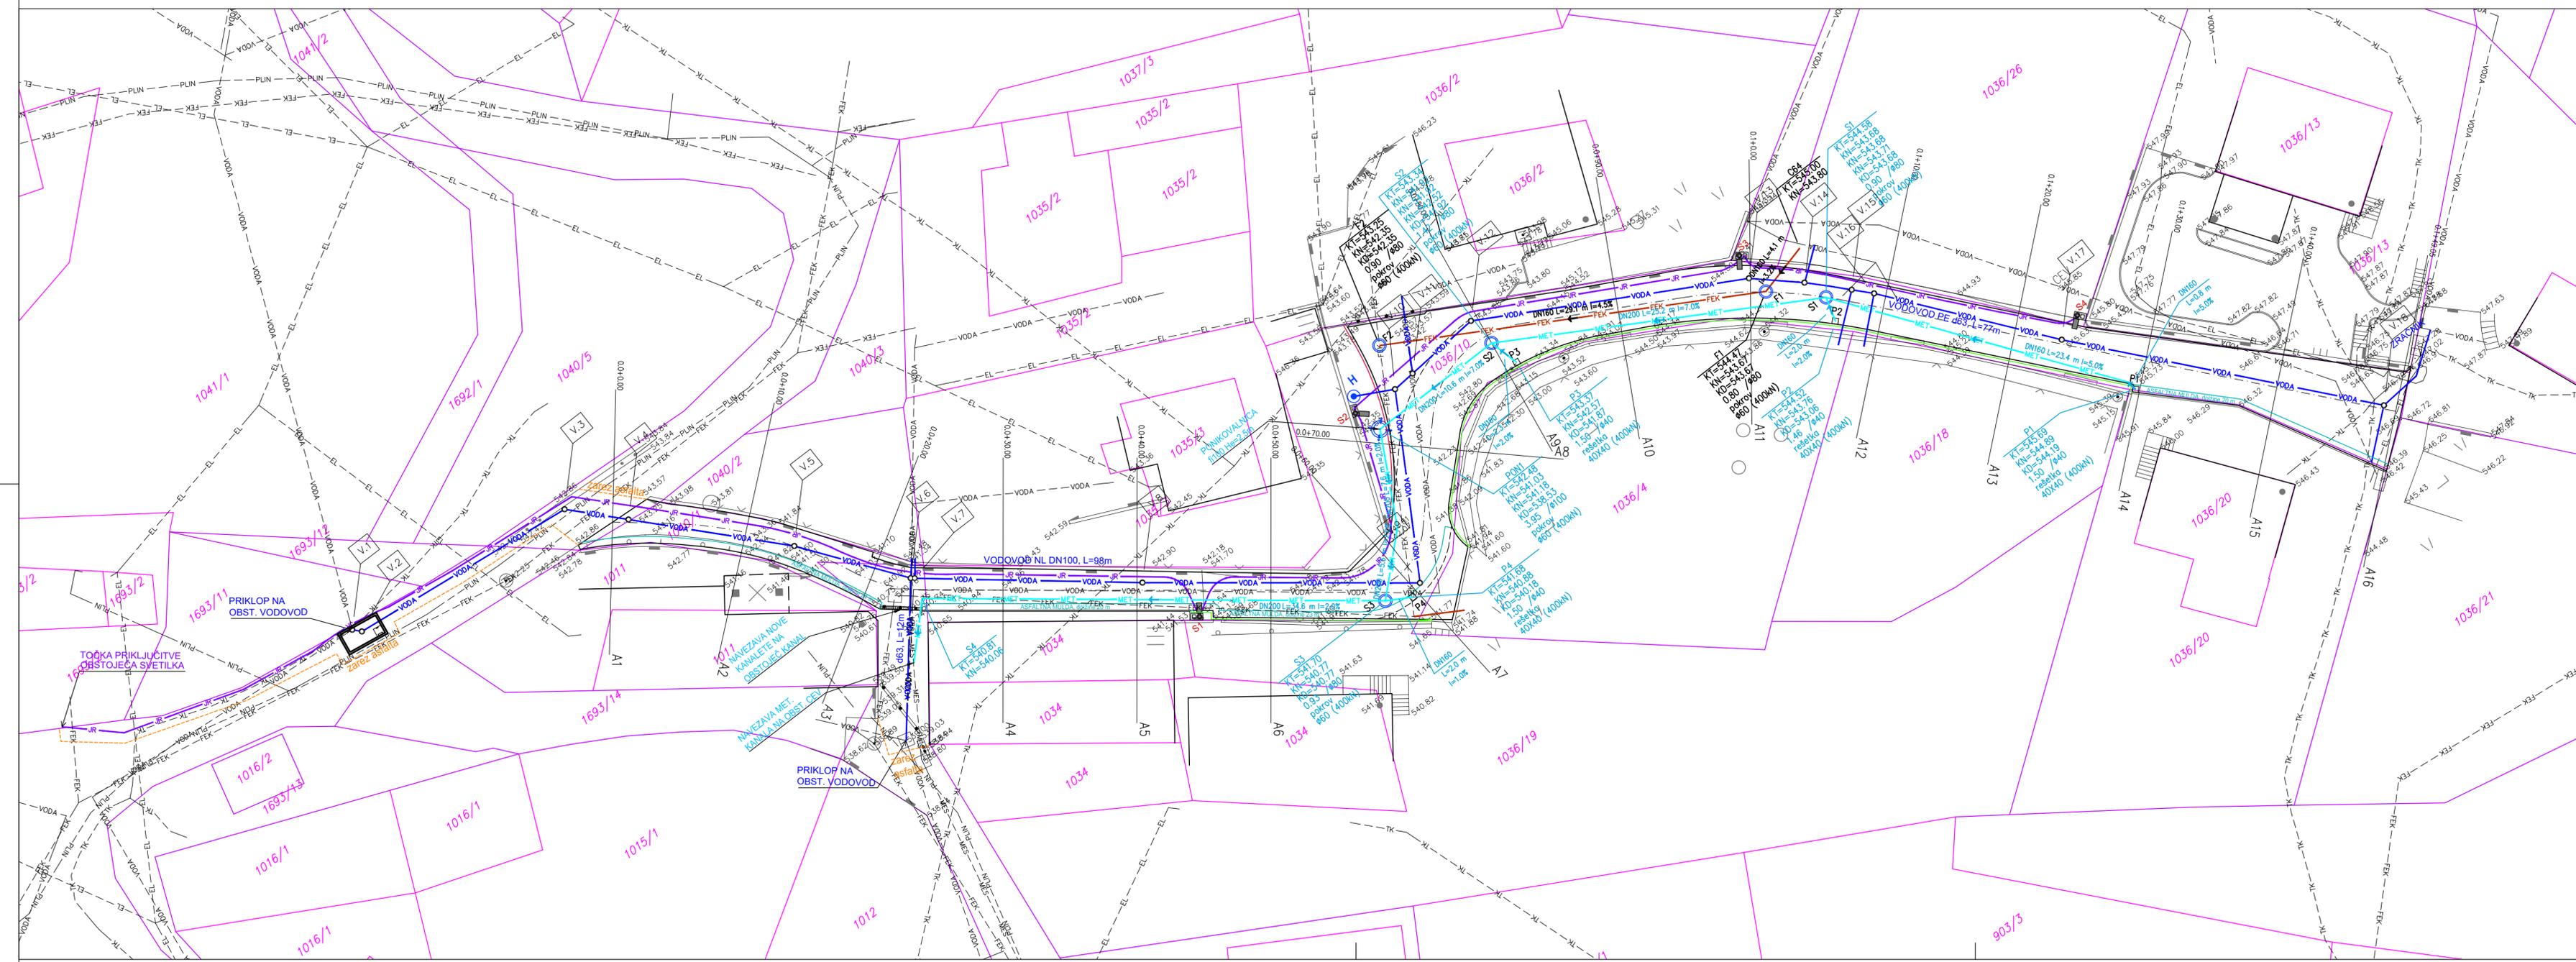

LEGENDA KOMUNALNIH VODOV:

- EL --- EL --- ELEKTRIKA - EL - obst.
- TK --- TK --- TELEFON - obst.
- MET --- MET --- MET. KANAL - obst.
- FEK --- FEK --- FEK. KANAL - obst.
- VODA --- VODA --- VODOVOD - obst.
- PLIN --- PLIN --- PLINOVOD - obst.
- MES --- MES --- MEŠANI KANAL - obst.
- JR --- JR --- ELEKTRIKA - JR - novo
- MET --- MET --- MET. KANAL - novo
- FEK --- FEK --- FEK. KANAL - novo
- VODA --- VODA --- VODOVOD - novo
- H --- H --- HIDRANT - nadtalni - novo

sprememba:	opis spremembe:	podpis/datum:
revision:	revision note:	signature/date:

NAČRT GRADBENIŠTVA

naročnik:	OBČINA ŽIROVNICA	Protim Ržišnik Perc d.o.o. Poslovna cona A2 SI-4008 Senčur protim@p-st
subscriber:	Breznica 3, 4274 Žirovnica	
investitor:	OBČINA ŽIROVNICA	www.protim.si
investor:	Breznica 3, 4274 Žirovnica	
naziv objekta:	REKONSTRUKCIJA JAVNE POTEI 650136 V NASELJU SMOKUČ	
facility:		

naslov risbe:		ZBIRNA SITUACIJA KOMUNALNIH VODOV		merilo:	1:250
drawing title:				scale:	
vodja projekta:	ROK AHAČIČ, univ. dipl. inž. grad.	id. št. id no.:	G-3033	faza projekta:	INZI
project manager:		id. št. id no.:	G-3033	project phase:	
pooblaščen inženir:	ROK AHAČIČ, univ. dipl. inž. grad.	id. št. id no.:	G-3033	št. projekta:	K 154581
project leader:		id. št. id no.:		project no.:	
sodelavec:	LUKA MIKLAVČIČ, mag. inž. grad.	datoteka:	K154581_SIT.dwg	št. načrta:	K 154581
co-worker:		file:		plan no.:	
sodelavec:		datum:	07/2020	št. risbe:	3.5.
co-worker:		date:		drawing no.:	