


OBVOZNICA VRBA
priključek na R2-452/0207
MERILO 1:1000/100

OBVOZNICA VRBA (LC 150041)
L = 1178,62 m

NOVOGRADNJA OBVOZNICE VRBA
L = 867,45 m

KROŽIŠČE "VRBA"
Dz=36m

K4

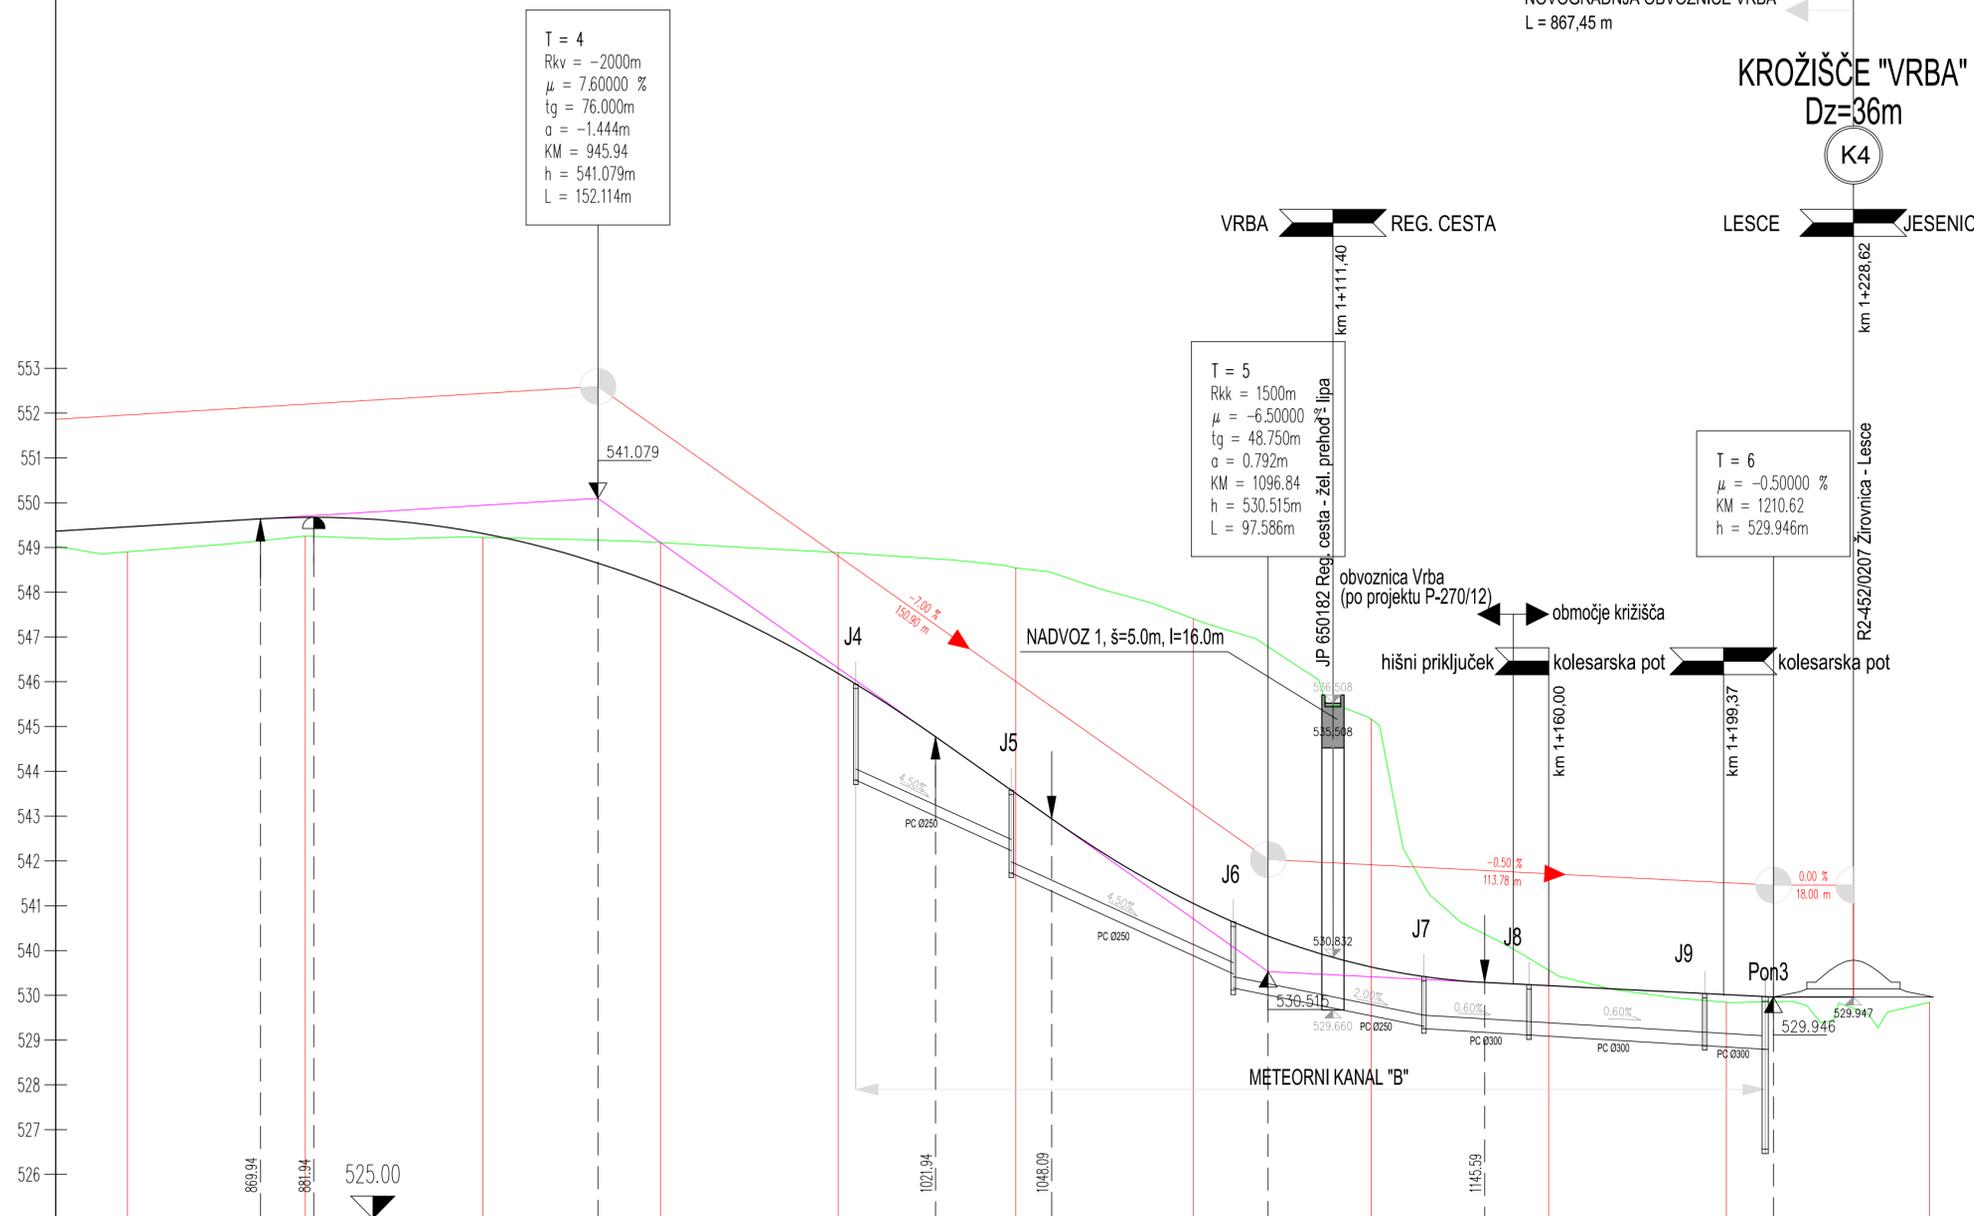

OZNAKE PROFILOV	B21	40.000	B22	40.000	B23	40.000	B24	40.000	B25	40.000	B26	40.000	B27	40.000	B28	40.000	B29	40.000	B30	45.780	k
STACIONAŽE	40.00		80.00	0.9	20.00		60.00		100.00		40.00		80.00	1.1	20.00		60.00		100.00		45.78
KOTE TERENA	539.886		540.240		540.210		540.093		539.871		539.528		539.392		539.152		530.550		529.828		529.830
KOTE NIVELETE	540.443		540.658		540.296		539.135		537.174		534.494		532.034		530.618		530.200		530.000		529.946
PREME IN KRIVINE	<p>A=140.00 L=98.00 R=-200.00 d=140.66 A=140.00 L=98.00 Prema d=60.53</p>																				
PREČNI NAGIBI	<p>Levi rob: 2.50%, 2.50%, 2.50%, 4.15%, 4.15%, 2.50%, 2.50% Desni rob: -2.50%, -2.50%, -2.50%, -4.15%, -4.15%, -2.50%, -2.50%</p>																				

investitor Občina Žirovnica Breznica 3 4274 Žirovnica	objekt/lokacija Cesta R2-452/0207 Žirovnica - Lesce navsezava nove obvoznice vasi Vrba na regionalno cesto v km 2+161
projektant CE DESIGN CIVIL ENGINEERING Kidričeva cesta 4b, SI-4000 KRANJ SLOVENIJA Tel. +386 (0)4 23 80 900 Fax +386 (0)4 23 80 901 Id. št. IZS 0341	načrt NAČRT GRADBENIH KONSTRUKCIJ CESTE
vodja projekta Janez Žura, u.d.i.g. G-1443	risba VZDOLŽNI PROFIL OBVOZNICE VRBA (OS "B") V OBMOČJU PRIKLJUČKA NA R2-452/0207
datum AVGUST 2019 po recenziji: FEBRUAR 2020	vrsta projektna dokumentacije IDP
št. odseka 0207	merilo 1:1000/100
arhivsko št. 0007.00	št. projekta P-270/19
vrsta dokumentacije 001.2102	št. načrta N-270/19-C
šifra priloge G.142	št. priloge 2
avtor risbe CE DESIGN d.o.o.	id. št. risbe G.142.2