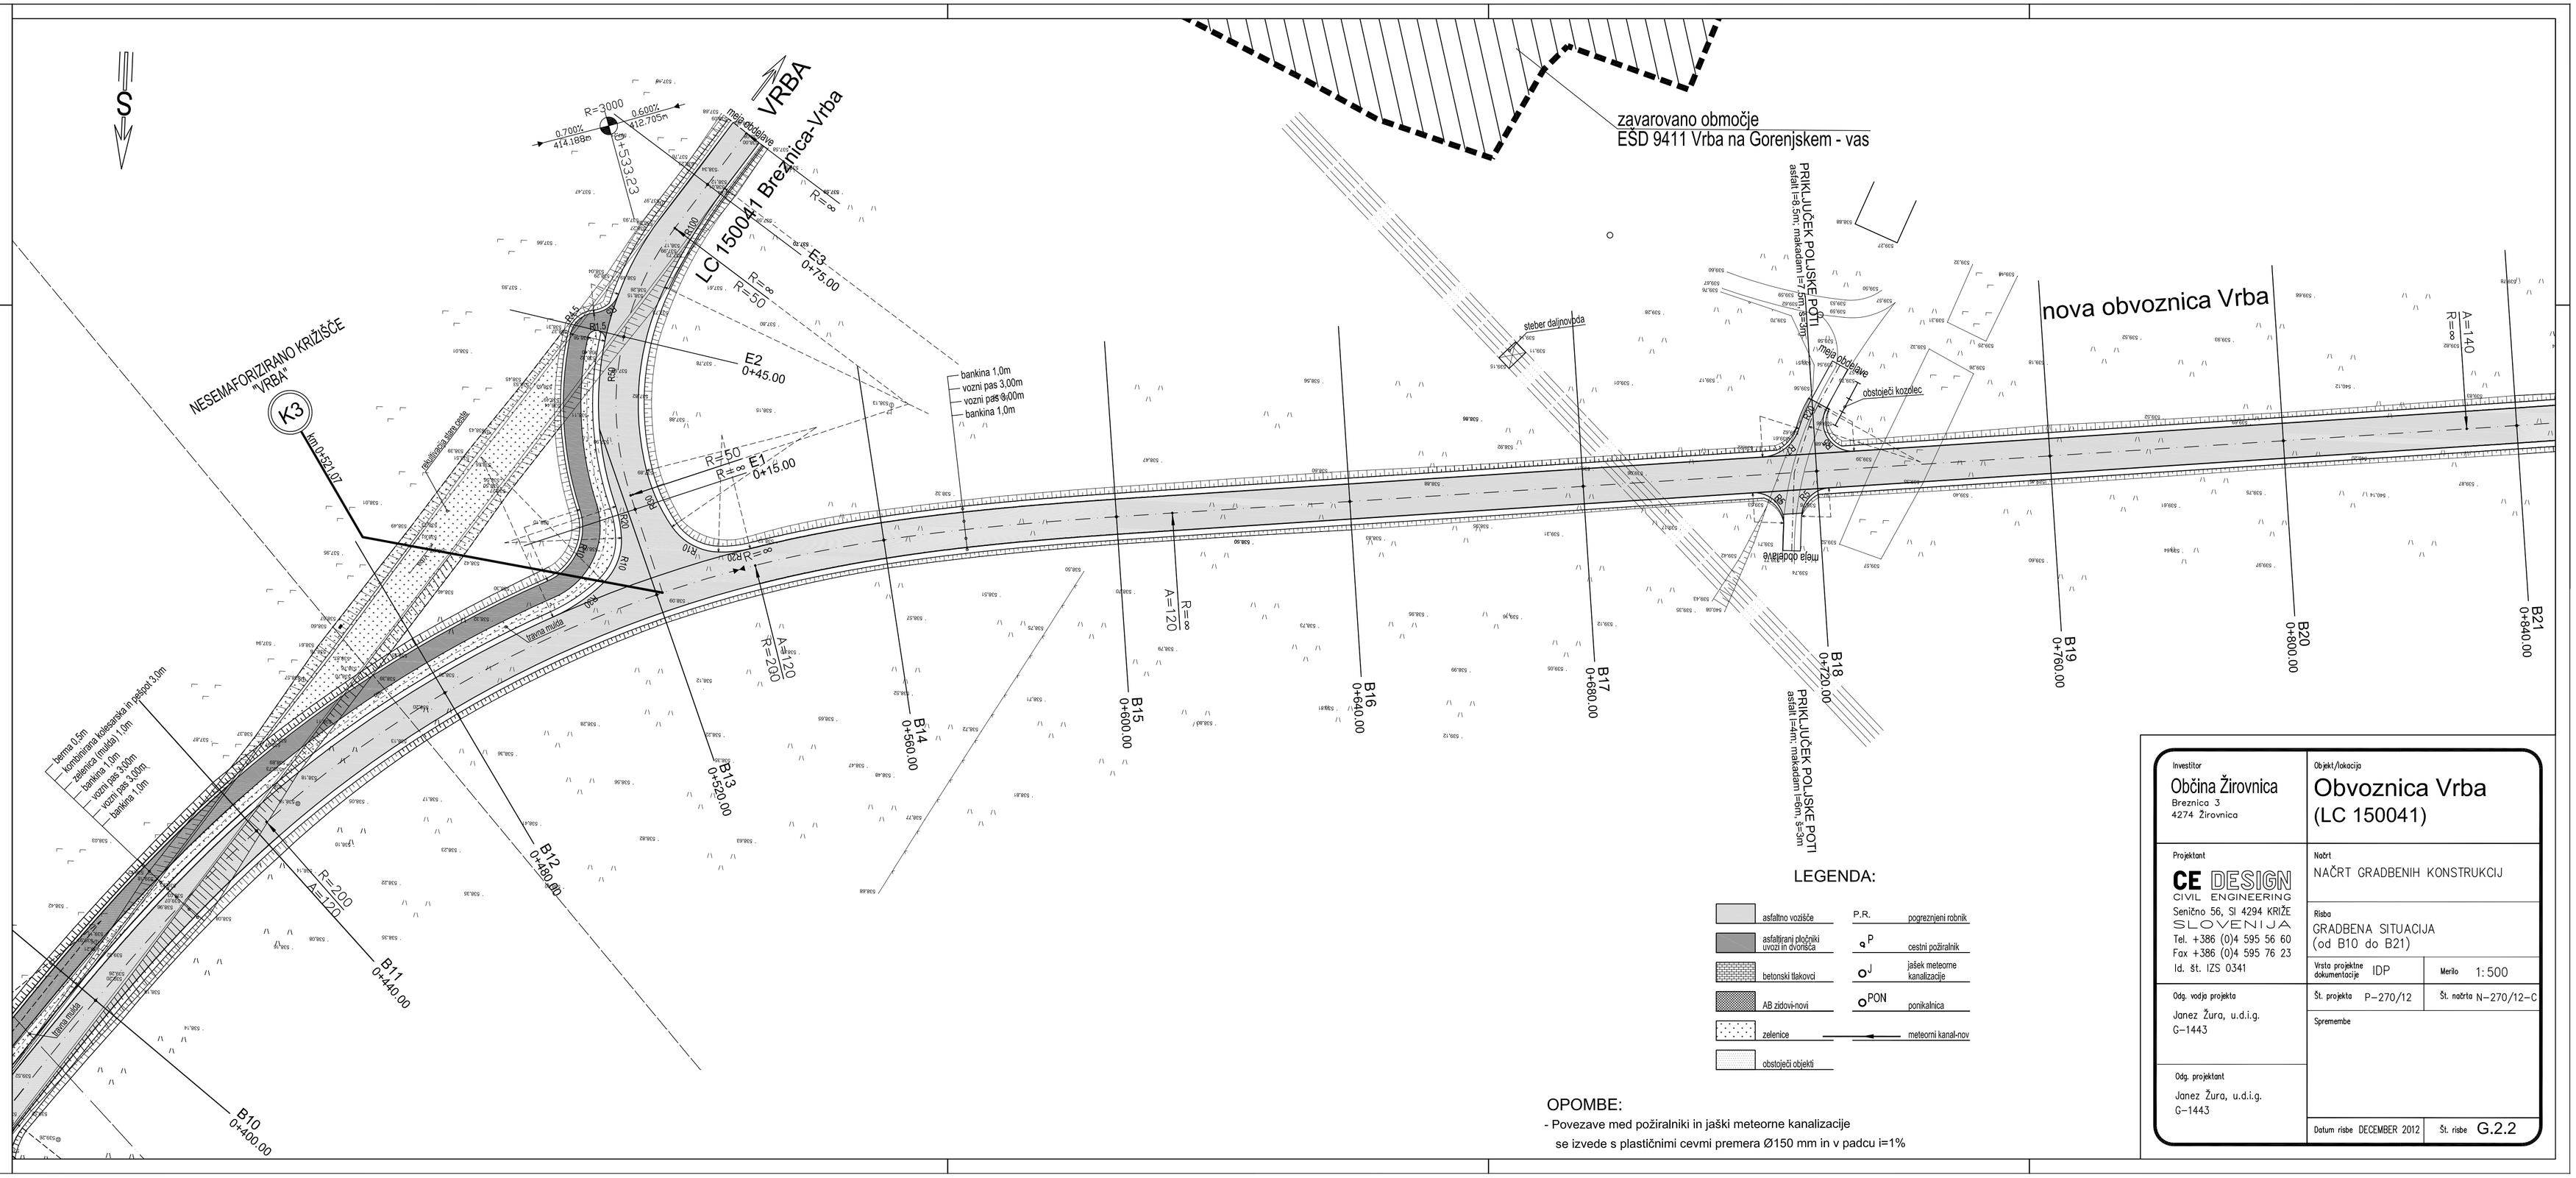

LEGENDA:

asfaltno vozišče	P.R. pogrezljivi robnik
asfaltirani pločniki uvozi in dvorišča	P cestni požiralnik
betonski tlakovci	J jašek meteorne kanalizacije
AB zidovi-novi	PON ponikalnica
zelenice	meteorni kanal-nov
obstoječi objekti	

OPOMBE:

- Povezave med požiralniki in jaški meteorne kanalizacije se izvede s plastičnimi cevmi premera Ø150 mm in v padcu i=1%

Investitor Občina Žirovnica Breznica 3 4274 Žirovnica	Objekt/lokacija Obvoznica Vrba (LC 150041)
Projektant CE DESIGN CIVIL ENGINEERING Senično 56, SI 4294 KRIŽE SLOVENIJA Tel. +386 (0)4 595 56 60 Fax +386 (0)4 595 76 23 Id. št. IZS 0341	Načrt NAČRT GRADBENIH KONSTRUKCIJ Risba GRADBENA SITUACIJA (od B10 do B21)
	Vrsta projektne dokumentacije IDP — Merilo 1:500
Odg. vodja projekta Janez Žura, u.d.i.g. G-1443	Št. projekta P-270/12 — Št. načrta N-270/12-C Spremembe
Odg. projektant Janez Žura, u.d.i.g. G-1443	Datum risbe DECEMBER 2012 — Št. risbe G.2.2