

OBVOZNIČNA VRBA
Vproj=60km/h
MERILO 1:1000/100

OBVOZNIČNA VRBA (LC 150041)
L = 1178,62 m

NOVOGRADNJA OBVOZNIČNE VRBA
L = 887,45 m

NESEMAFORIZIRANO KRIŽIŠČE
"R2,452"
K4

VRBA REG. CESTA


LESCE JESENICE

km 1+228,62

T = 4
R_{KV} = -2000 m
μ = 7,60000 %
l_g = 76,000 m
o = -1,444 m
K_M = 945,394
h = 541,079 m
L = 152,114 m

T = 5
R_{KV} = 1500 m
μ = -6,50000 %
l_g = -48,750 m
o = 0,792 m
K_M = 1096,84
h = 530,515 m
L = 97,586 m

T = 6
μ = 3,39453 %
K_M = 1223,87
h = 529,880 m

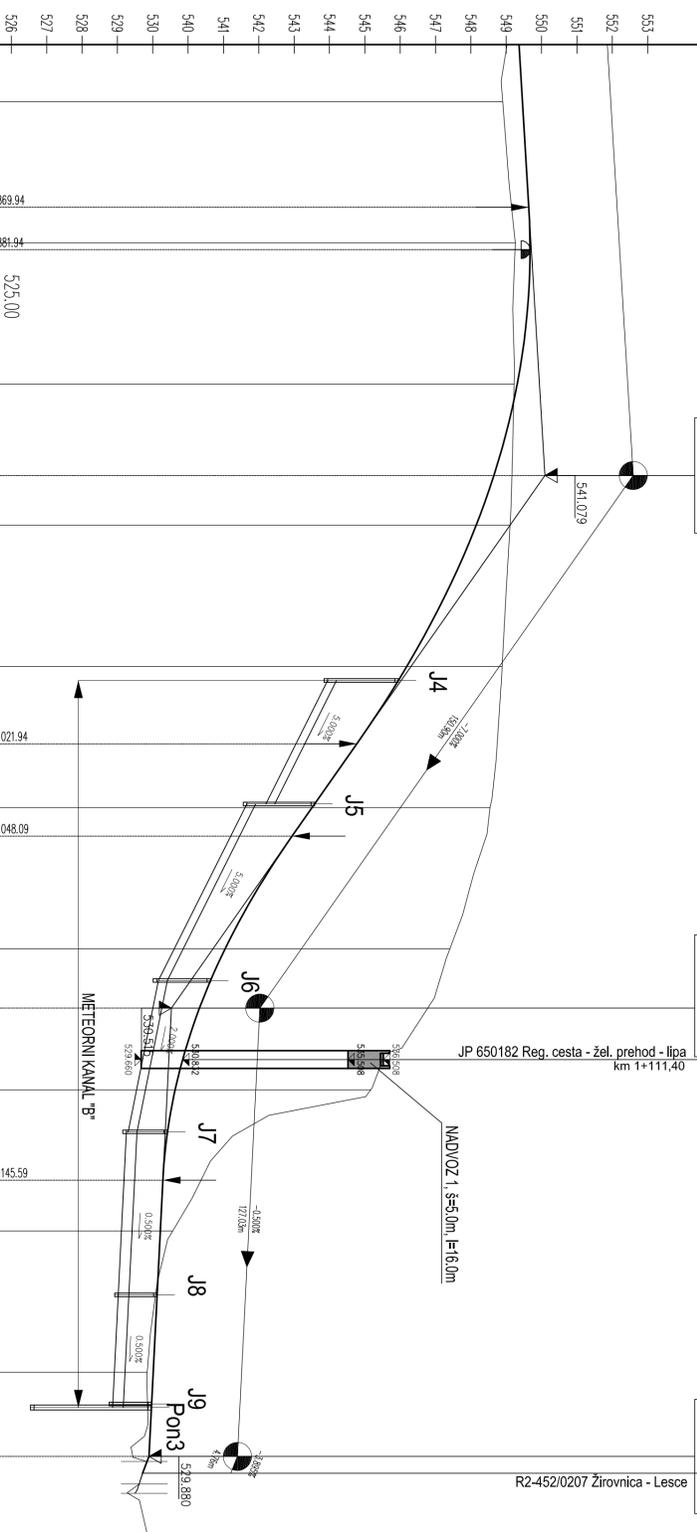

OZNAKE	PROFILOV	STACIONAŽE	KOTE TERENA	KOTE NIVELETE	PREME IN KRIVINE	PREČNI NAGIBI
B21	40,000	B22	80,00	539,886	<p>A=140,00 L=98,00</p> <p>R=-200,00 d=140,66</p> <p>A=140,00 L=98,00</p> <p>Promo d=60,53</p>	<p>Let. rob Deset. rob</p> <p>2,39 % μ=0,200 % -2,30 % μ=0,300 %</p> <p>2,39 % μ=0,300 % -2,30 % μ=0,300 %</p> <p>4,18 % μ=0,103 % -4,15 % μ=0,103 %</p> <p>4,18 % μ=0,051 % -2,30 % μ=0,051 %</p> <p>4,18 % μ=0,051 % -2,30 % μ=0,051 %</p> <p>območje križišča</p>
B22	40,000	B23	20,00	540,240		
B23	40,000	B24	60,00	540,210		
B24	40,000	B25	40,00	539,135		
B25	40,000	B26	40,00	537,174		
B26	40,000	B27	80,00	539,093		
B27	40,000	B28	20,00	534,494		
B28	40,000	B29	60,00	538,392		
B29	40,000	B30	45,780	532,034		
B30	45,780	k	45,78	530,618		
				529,828		
				529,830		

Investitor Občina Žirovnica Brazna 3 4274 Žirovnica	Objekt/Načrt Obvoznica Vrba (LC 150041)
Projektant CE DESIGN CIVIL ENGINEERING Svetlo 56, SI 4294 KRŽE SLOVENIJA Tel. +386 (0)4 995 96 60 Fax +386 (0)4 995 76 23 Id. št. IZS 0341	Načrt MAČRT GRADBENIH KONSTRUKCIJ Izaso VZDOLŽNI PROFIL OBVOZNIČNE VRBA (od B21 do B30) Izpis projekta Začetek: IDP Št. projekta P-270/12 Št. nacrta N-270/12 Spremembe
Obj. vodja projekta Jurež Žura, u.d.l.g. C-1443	Usp. projektant Jurež Žura, u.d.l.g. G-1443
Datum izida december 2012	
Št. risbe G.6.1.2	