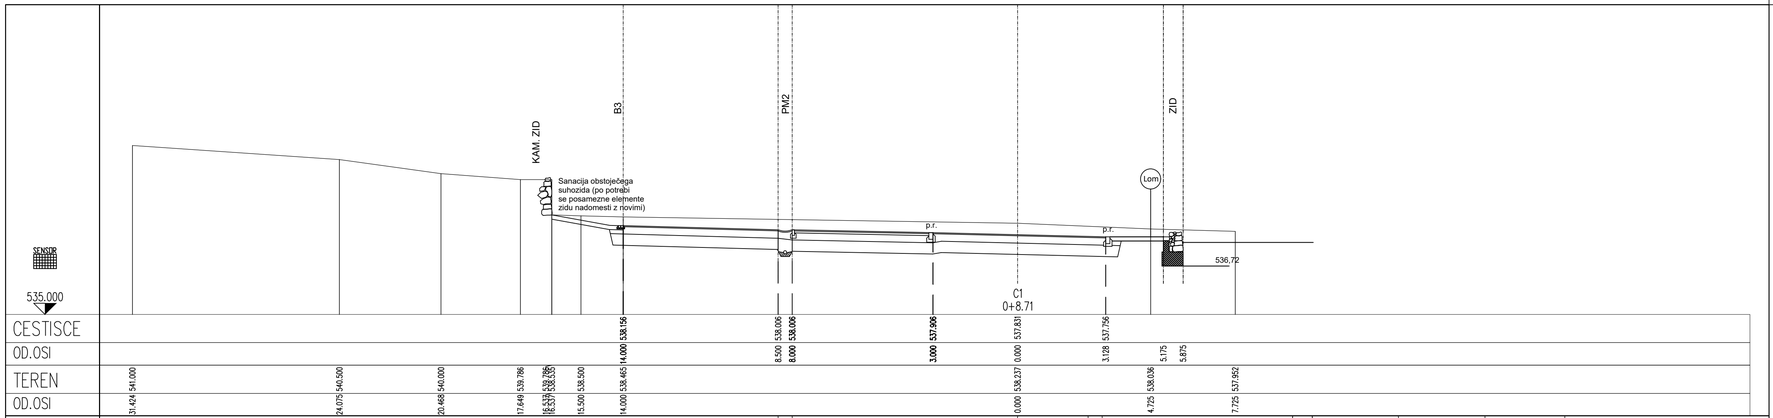

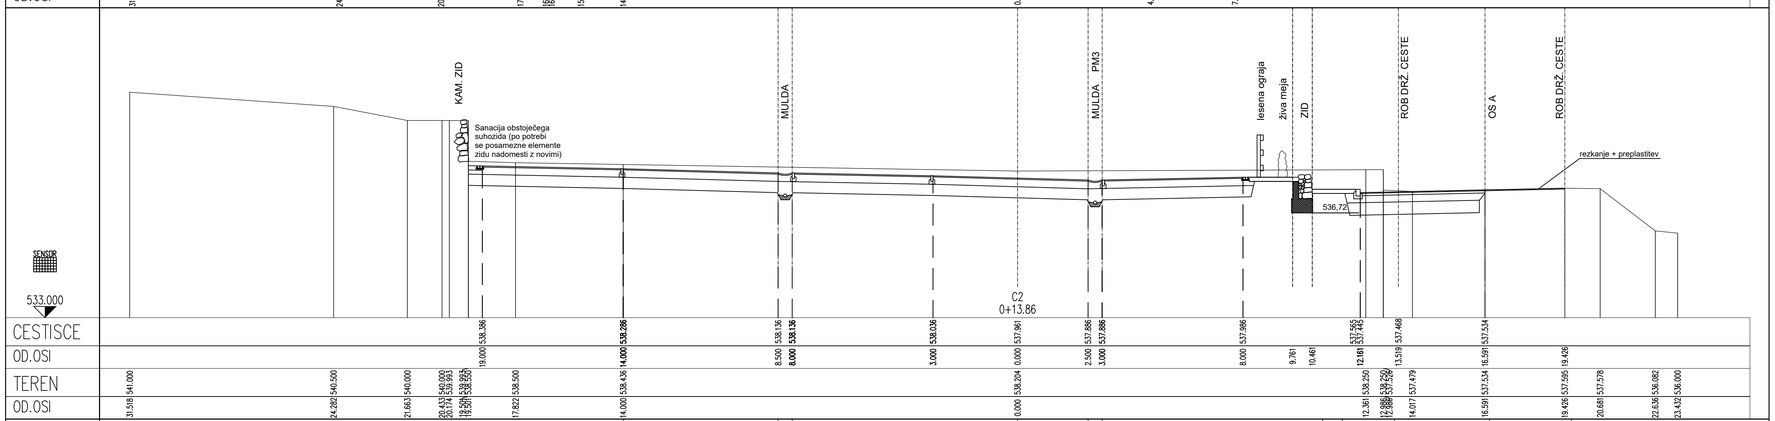

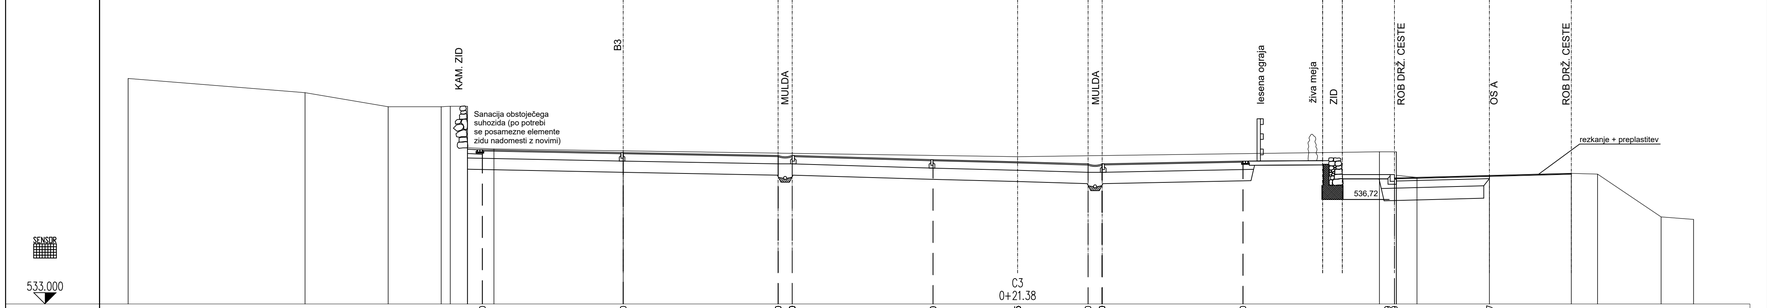

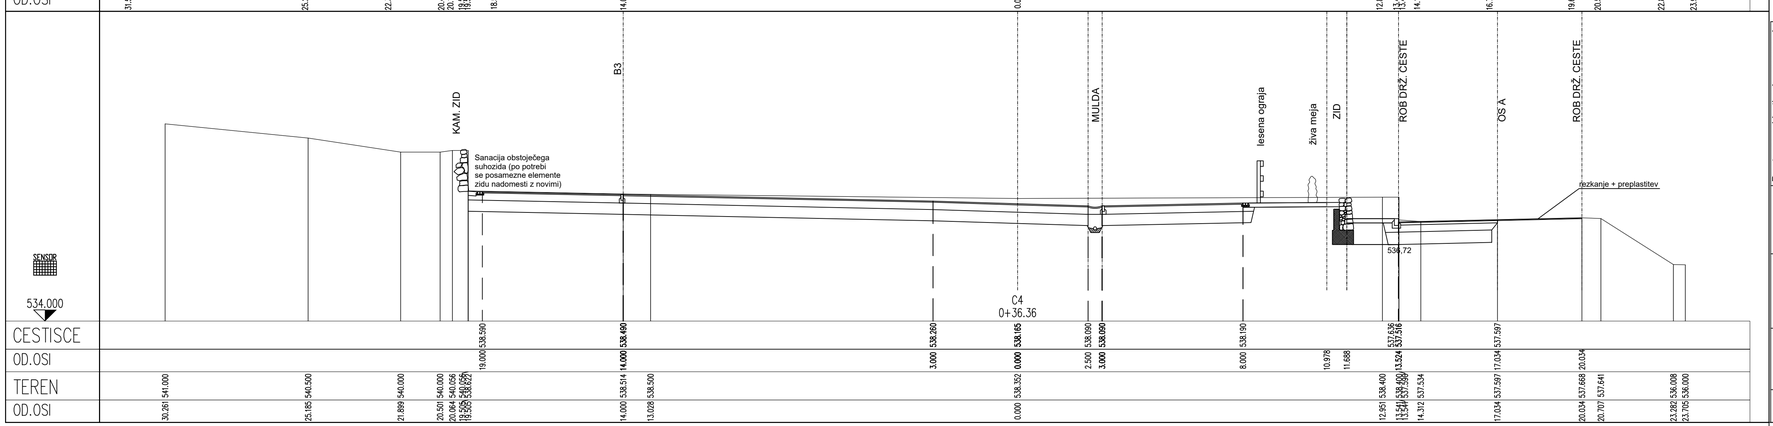

Prostor za evidentiranje sprememb

Atelje PRIZMA d.o.o.
Cesta maršala Tita 7
4270 Jesenice

Investitor: **Občina Žirovnica**
Breznica 3
4274 Žirovnica

Izdelal: Domen Zalokar, u.d.i.g., IZS G-3882

Naziv objekta: **Parkirišče Rodine**

Vrsta projekta: **PZI**

Odgovorni projektant: Domen Zalokar, u.d.i.g., IZS G-3882

Vrsta načrta: **Tehnični prikazi**

Vsebina risbe: **PREČNI PROFILI OD C1 DO C4**

Projekt št: **25/19** Načrt št: **25/19**

Datum: maj 2021 Merilo: **1:100** List št: **3.5.2**