


Cesta JP 650191 (Vrba-nadvoz AC-JP 650255)

OS "A"

MERILO 1:500/50

Vproj = 40 km/h

Cesta JP 650191 (Vrba-nadvoz AC-JP 650255)
deviacija v območju podvoza pod železniško progo
L = 161m

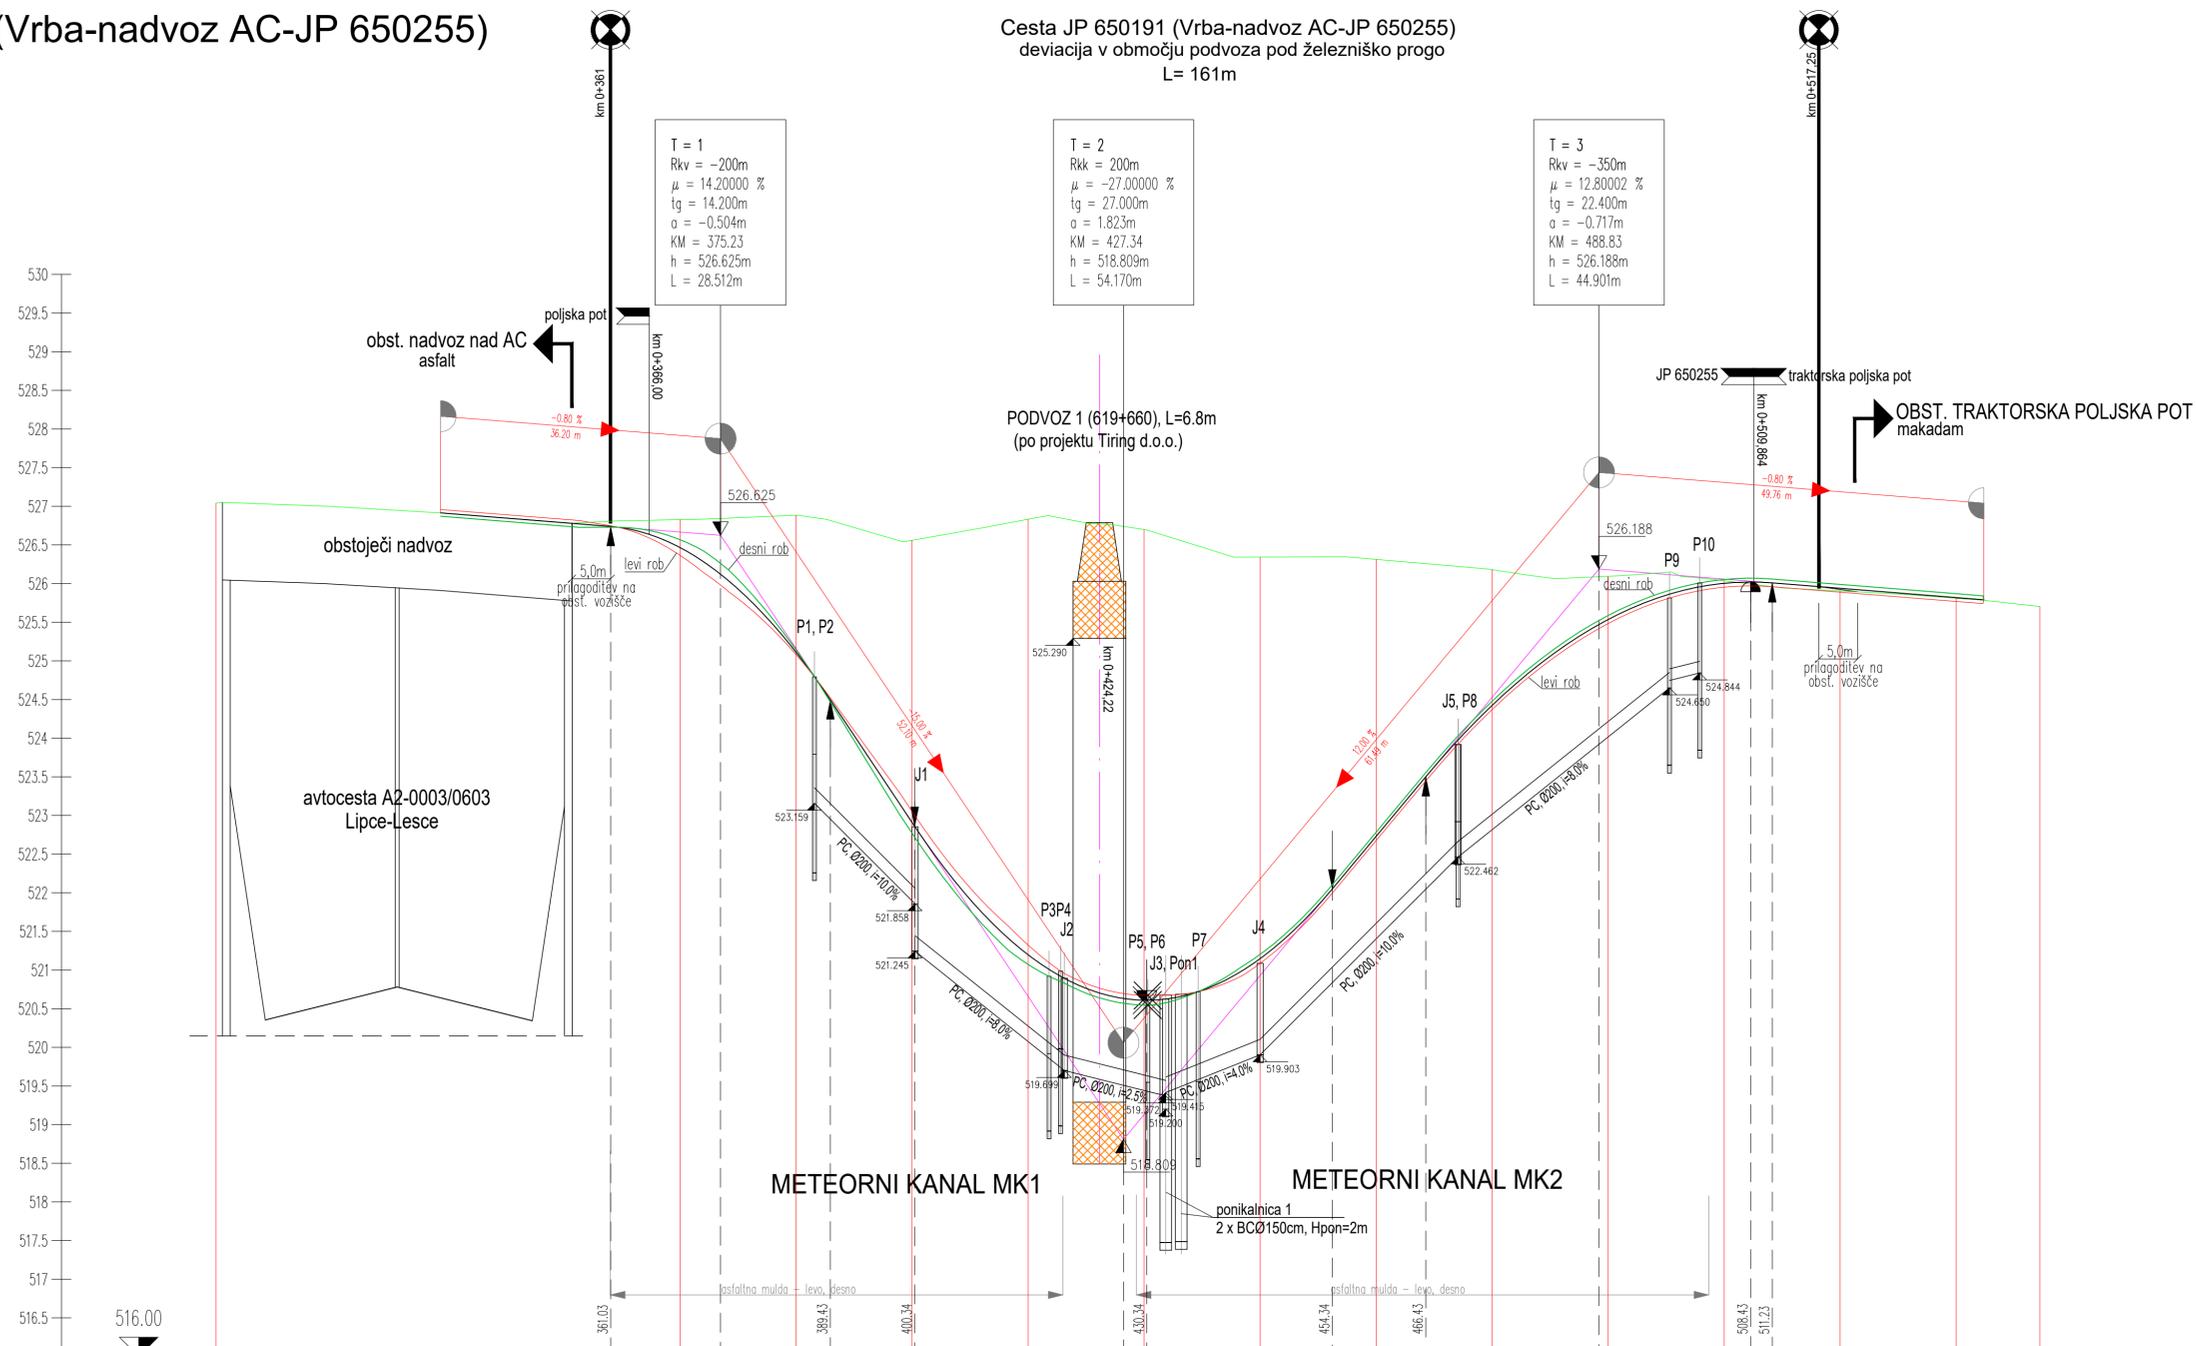

OZNAKE PROFILOV	z	60.000	A1	15.000	A2	15.000	A3	15.000	A4	15.000	A5	15.000	A6	15.000	A7	15.000	A8	15.000	A9	15.000	A10	15.000	A11	15.000	A12	10.820	k
STACIONAŽE	10.00		70.00		85.00				15.00		30.00		45.00		60.00		75.00		90.00	0.5	5.00		20.00		35.00		45.82
KOTE TERENA	527.040		526.827		526.884		526.559		526.832		526.700		526.743		526.313		526.179		526.095		526.036		525.904		525.811		525.703
KOTE NIVELETE	526.915		526.466		525.111		522.910		521.197		520.610		520.147		522.729		524.424		525.535		526.003		525.939		525.819		525.790
PREME IN KRIVINE	Desno - Krivina Levo	Prema d=56.42		R=-45.00 d=20.13		R=+45.00 d=32.11		Prema d=17.71			R=-120.00 d=53.14				R=+125.00 d=33.52					Prema d=14.62							
PREČNI NAGIBI	Levi rob - l. rob Desni rob - d. rob	2.50%	2.50%	2.50%	2.50%	2.50%	2.50%	2.50%	2.50%	2.50%	2.50%	2.50%	2.50%	2.50%	2.50%	2.50%	2.50%	2.50%	2.50%	2.50%	2.50%	2.50%	2.50%	2.50%	2.50%	2.50%	2.50%

Investitor Občina Žirovnica Breznica 3 4274 Žirovnica	Objekt/lokacija Rekonstrukcija občinske ceste JP 650191 (Vrba-nadvoz AC-JP 650255) v območju podvoza pod železniško progo
Projektant CE DESIGN PLUS d.o.o. Kidričeva cesta 4b, SI 4000 KRANJ SLOVENIJA Tel. +386 (0)4 23 80 900	Načrt NAČRT GRADBENIH KONSTRUKCIJ CESTE
Vodja projekta Janez Žura, u.d.i.g. G-1443	Risba VZDOLŽNI PROFIL LOKALNE CESTE JP 650191
Vodja načrta Janez Žura, u.d.i.g. G-1443	Vrsta projektna dokumentacije PZI
	Merilo 1:500/50
	Št. projekta P-385A/19
	Št. načrta N-385A/19-C
	Spremembe
	Datum APRIL 2020
	Št. risbe G.142.1