


deviacija JP 650255 in traktorske poljske poti

OS "B"

MERILO 1:500/50

Vproj = 40 km/h

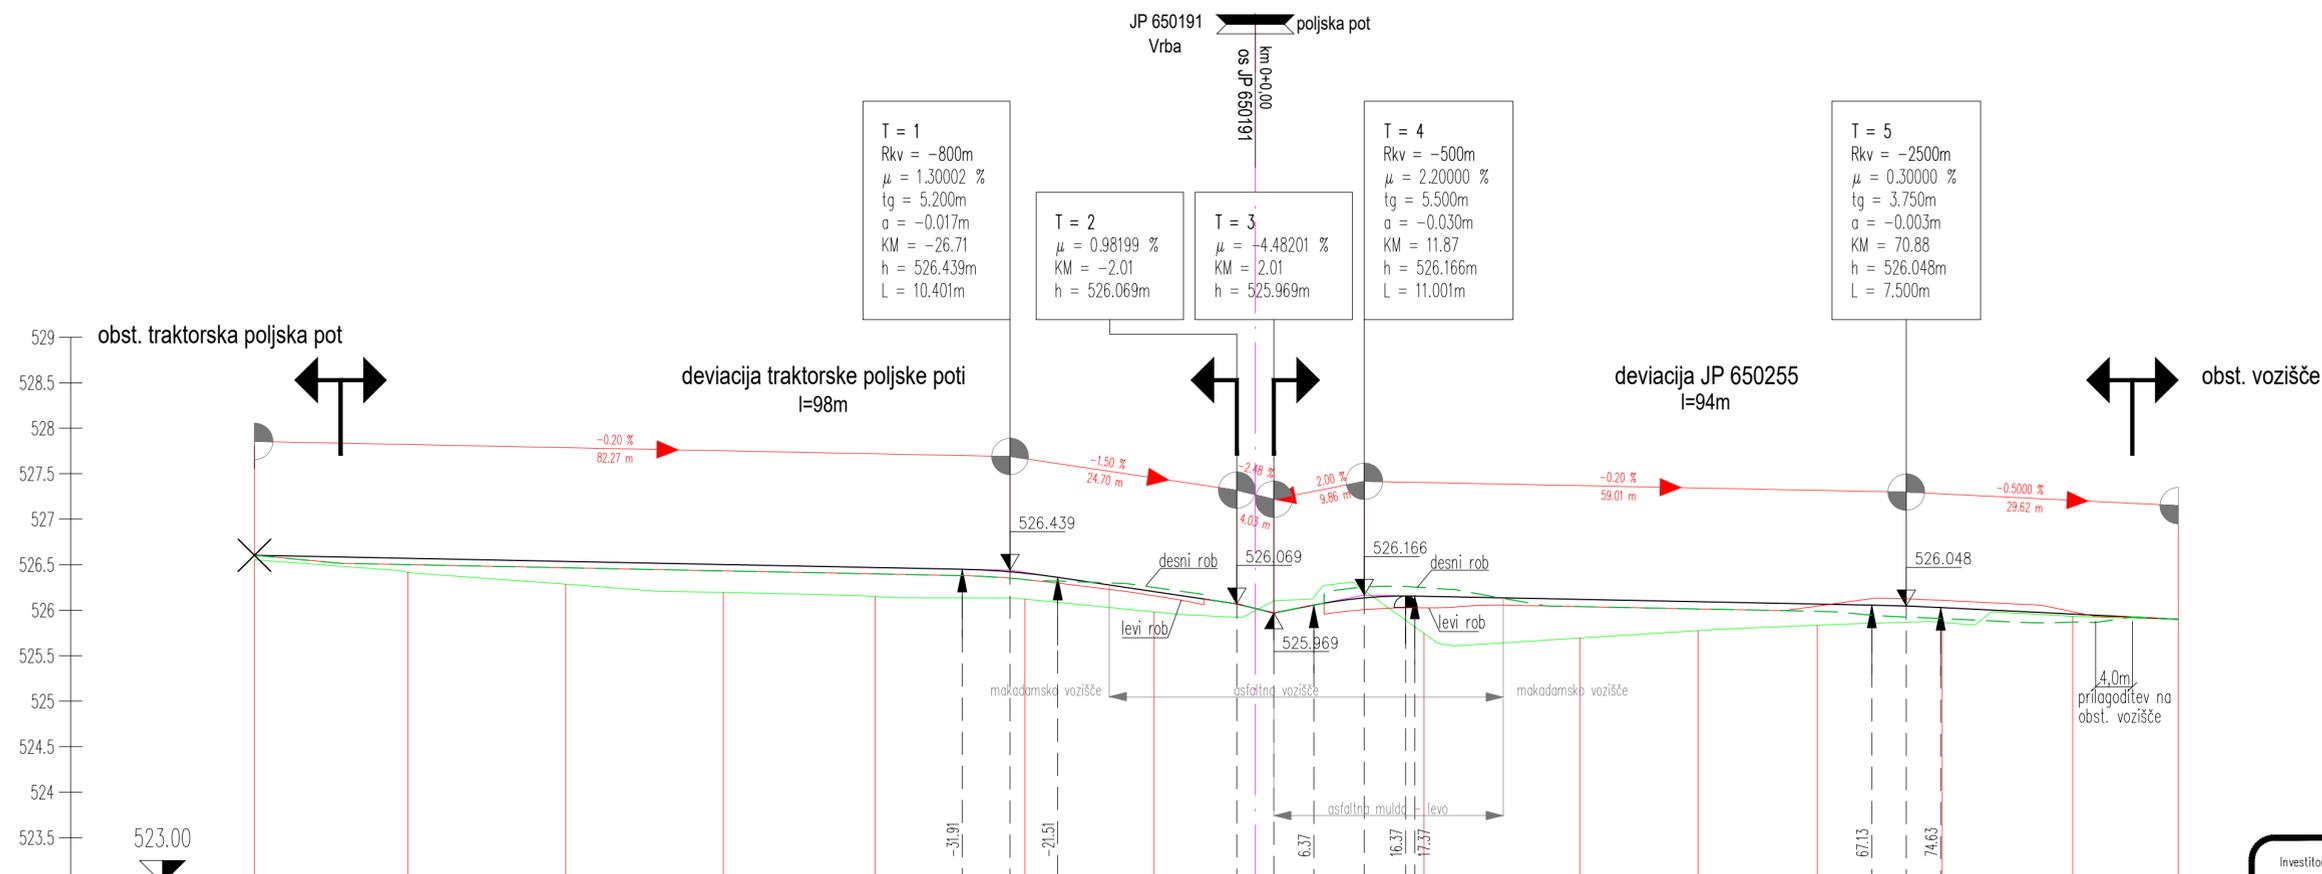

OZNAKE PROFILOV	z	16.716	B1	17.186	B2	17.182	B3	16.491	B4	16.338	B5	14.061	B6	29.394	B7	16.987	B8	12.841	B9	13.002	B10	13.615	B11	14.187	B12	11.500
STACIONAŽE	-8.99	-92.28	-75.09	-57.91	-41.42	-25.08	-11.02	0.0	18.36	35.35	48.19	61.19	74.81	89.00	0.0											
KOTE TERENA	526.554	526.416	526.286	526.196	526.149	526.122	525.981	526.745	525.694	525.775	525.835	525.865	525.933	525.900												
KOTE NIVELETE	526.604	526.571	526.536	526.502	526.469	526.407	526.204	526.153	526.119	526.093	526.067	526.028	525.957	525.900												
PREME IN KRIVINE	Desno Levo	Krivina Prema d=11.31	R=+8.00 d=7.33	Prema d=74.41	Prema d=12.36	R=-8.00 d=11.15	R=-8.00 d=14.09	Prema d=43.97	R=+10.00 d=21.97	Prema d=12.87																
PREČNI NAGIBI	Levi rob Desni rob	obst. prečni nagibi	-4.00%	obst. prečni nagibi	0.08%	-4.00%	1.14%	2.50%	-2.50%	OBMOČJE JP	4.00%	4.00%	1.61%	-4.00%	-4.00%	1.61%	4.00%	4.00%	4.00%	4.00%	obst. prečni nagibi					

Investitor Občina Žirovnica Breznica 3 4274 Žirovnica	Objekt/lokacija Rekonstrukcija občinske ceste JP 650191 (Vrba-nadvoz AC-JP 650255) v območju podvoza pod železniško progo
Projektant CE DESIGN PLUS d.o.o. Kidričeva cesta 4b, SI 4000 KRANJ SLOVENIJA Tel. +386 (0)4 23 80 900	Načrt NAČRT GRADBENIH KONSTRUKCIJ CESTE
Vodja projekta Janez Žura, u.d.i.g. G-1443	Risba VZDOLŽNI PROFIL DEVIACIJ LOKALNE CESTE JP 650255 IN POLJSKE POTI
Vodja načrta Janez Žura, u.d.i.g. G-1443	Vrsta projektne dokumentacije PZI
	Merilo 1:500/50
	Št. projekta P-385A/19
	Št. načrta N-385A/19-C
	Spremembe
	Datum APRIL 2020
	Št. risbe G.142.2