


Cesta JP 650082 (R3-Selo 16c-R2)

OS "A"

MERILO 1:500/50

Vproj = 40 km/h

Cesta JP 650082 (R3-Selo 16c-R2)
deviacija v območju podvoza pod železniško progo
L= 154m

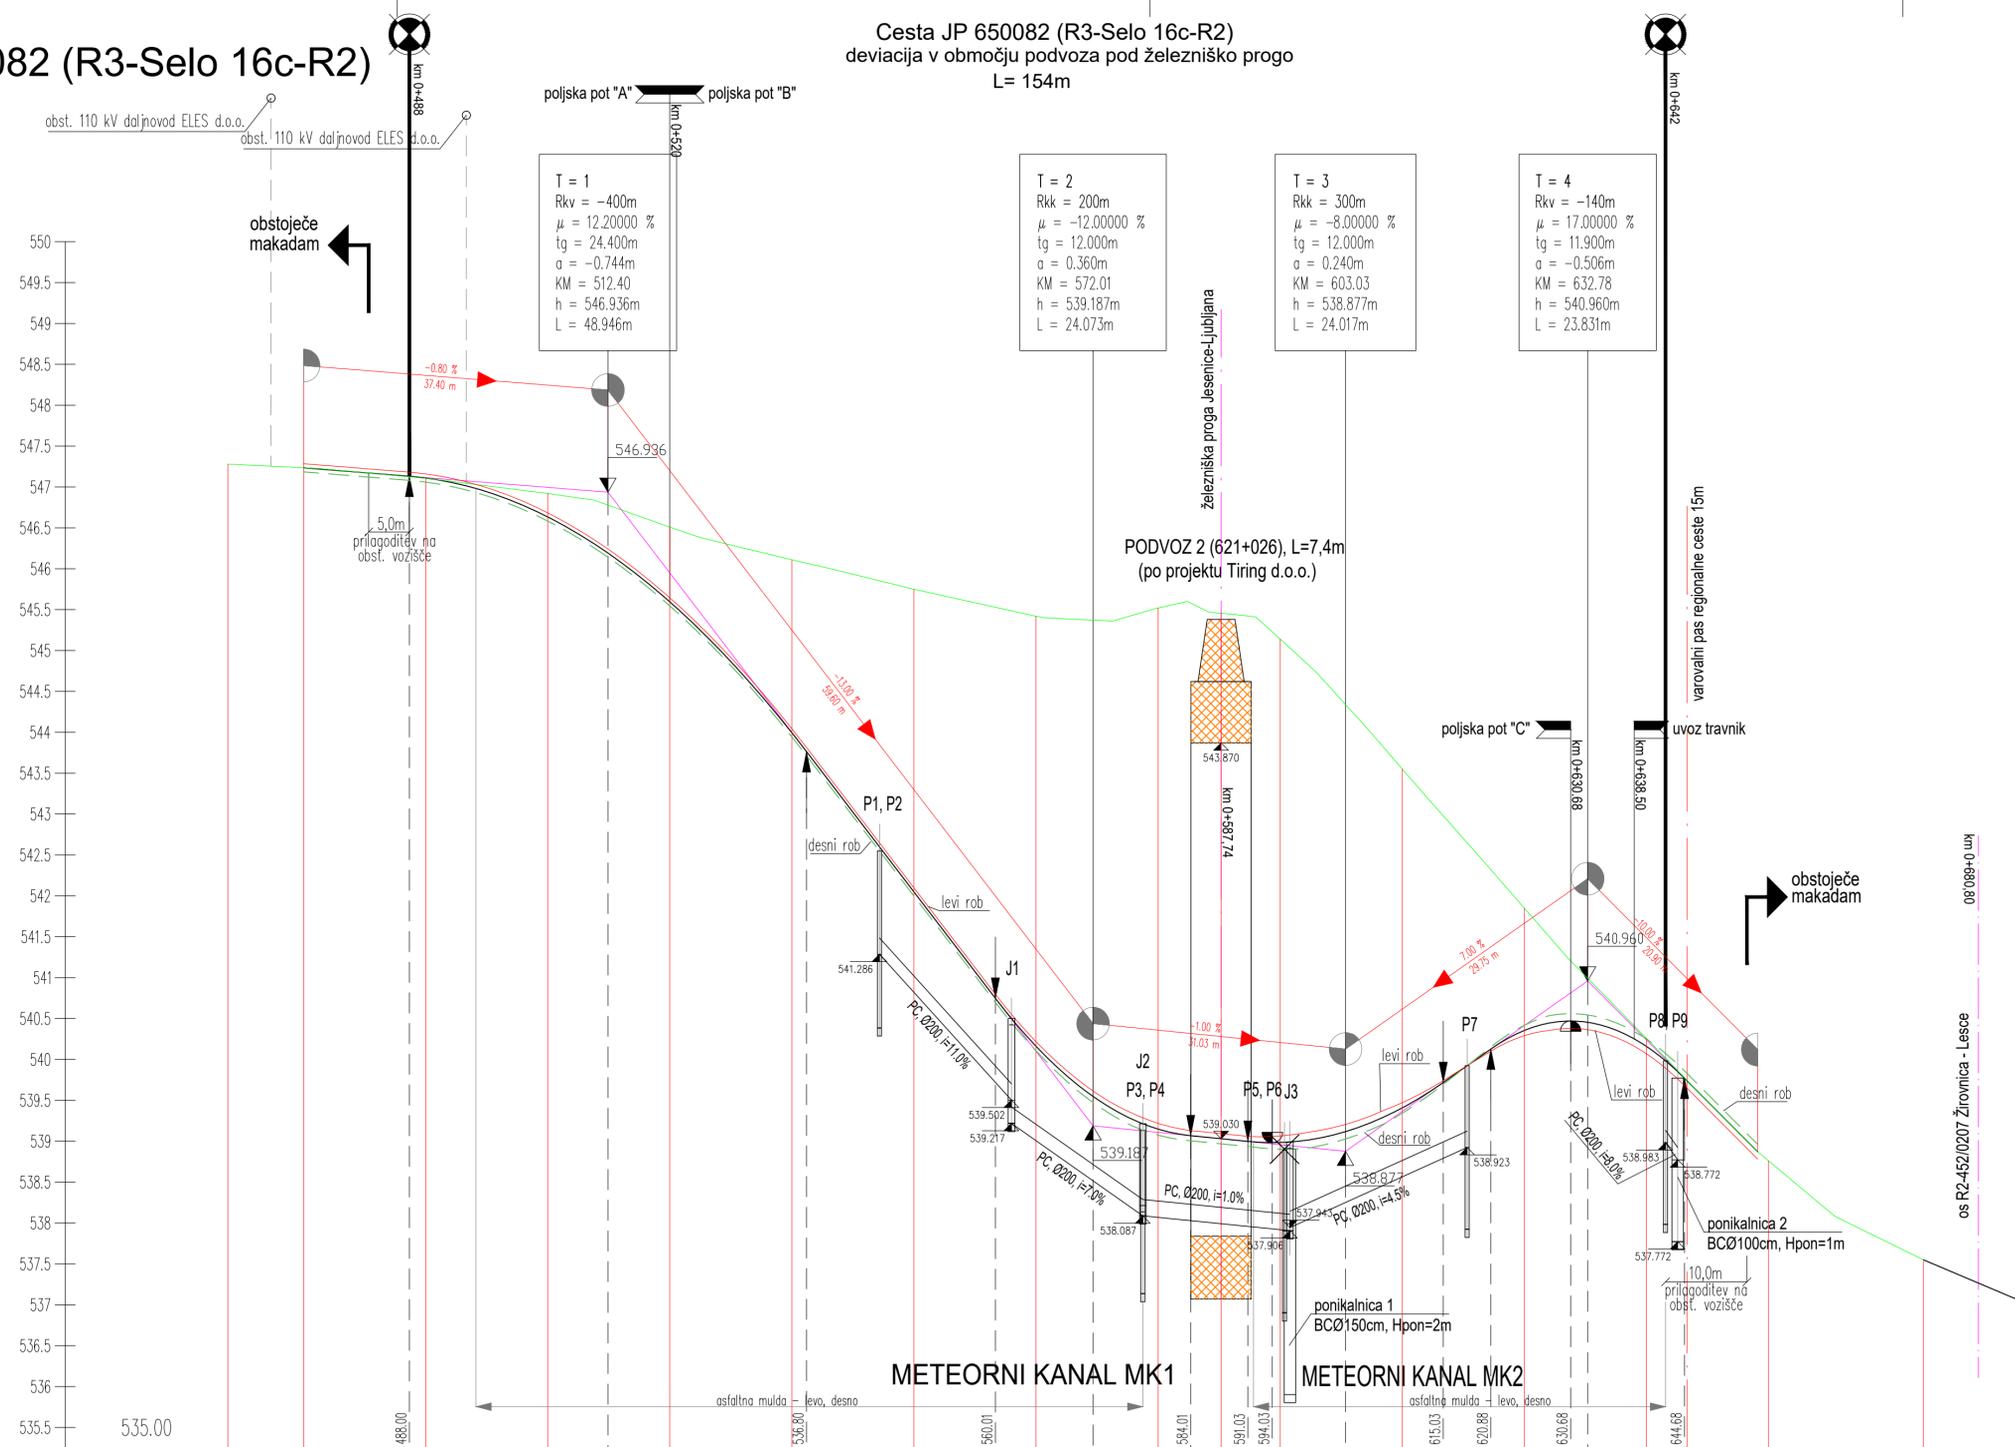

OZNAKE PROFILOV	z	9.300	A1	15.000	A2	15.000	A3	15.000	A4	15.000	A5	15.000	A6	15.000	A7	15.000	A8	7.740	A9	7.260	A10	15.000	A11	15.000	A12	15.000	A13	15.000	A14	19.040	k	
STACIONAŽE		65.70	75.00	90.00	0.5	5.00	20.00	35.00	50.00	65.00	80.00	87.74	95.00	0.6	10.00	25.00	40.00	55.00	74.04													
KOTE TERENA		547.280	547.235	547.107	546.920	546.510	546.110	545.750	545.420	545.570	545.456	545.140	545.550	541.850	540.260	538.772	537.772	537.550														
KOTE NIVELETE			547.235	547.110	546.634	545.595	543.994	542.048	540.161	539.148	539.030	538.984	539.407	540.354	540.160	538.870																
PREME IN KRIVINE	Desno Levo		Prema d=8.04		R=+300.00 d=43.23			Prema d=52.74		R=+100.00 d=8.66		Prema d=17.36		R=+80.00 d=22.23																		
PREČNI NAGIBI	Levi rob Desni rob																															

Investitor Občina Žirovnica Breznica 3 4274 Žirovnica	Objekt/lokacija Rekonstrukcija občinske ceste JP 650082 (R3-Selo 16c-R2) v območju podvoza pod železniško progo
Projektant CE DESIGN PLUS d.o.o. Kidričeva cesta 4b, SI 4000 KRANJ SLOVENIJA Tel. +386 (0)4 23 80 900	Nobrč NAČRT GRADBENIH KONSTRUKCIJ CESTE
Vodja projekta Janez Žura, u.d.i.g. G-1443	Risba VZDOLŽNI PREREZ LOKALNE CESTE JP 650082
Vodja obrt Janez Žura, u.d.i.g. G-1443	Vrsta projektne dokumentacije PZI
	Merilo 1:500/50
	Št. projekta P-385B/19
	Št. risbe N-385B/19-C
	Spremembe
	Datum APRIL 2020
	Št. risbe G.142.1