


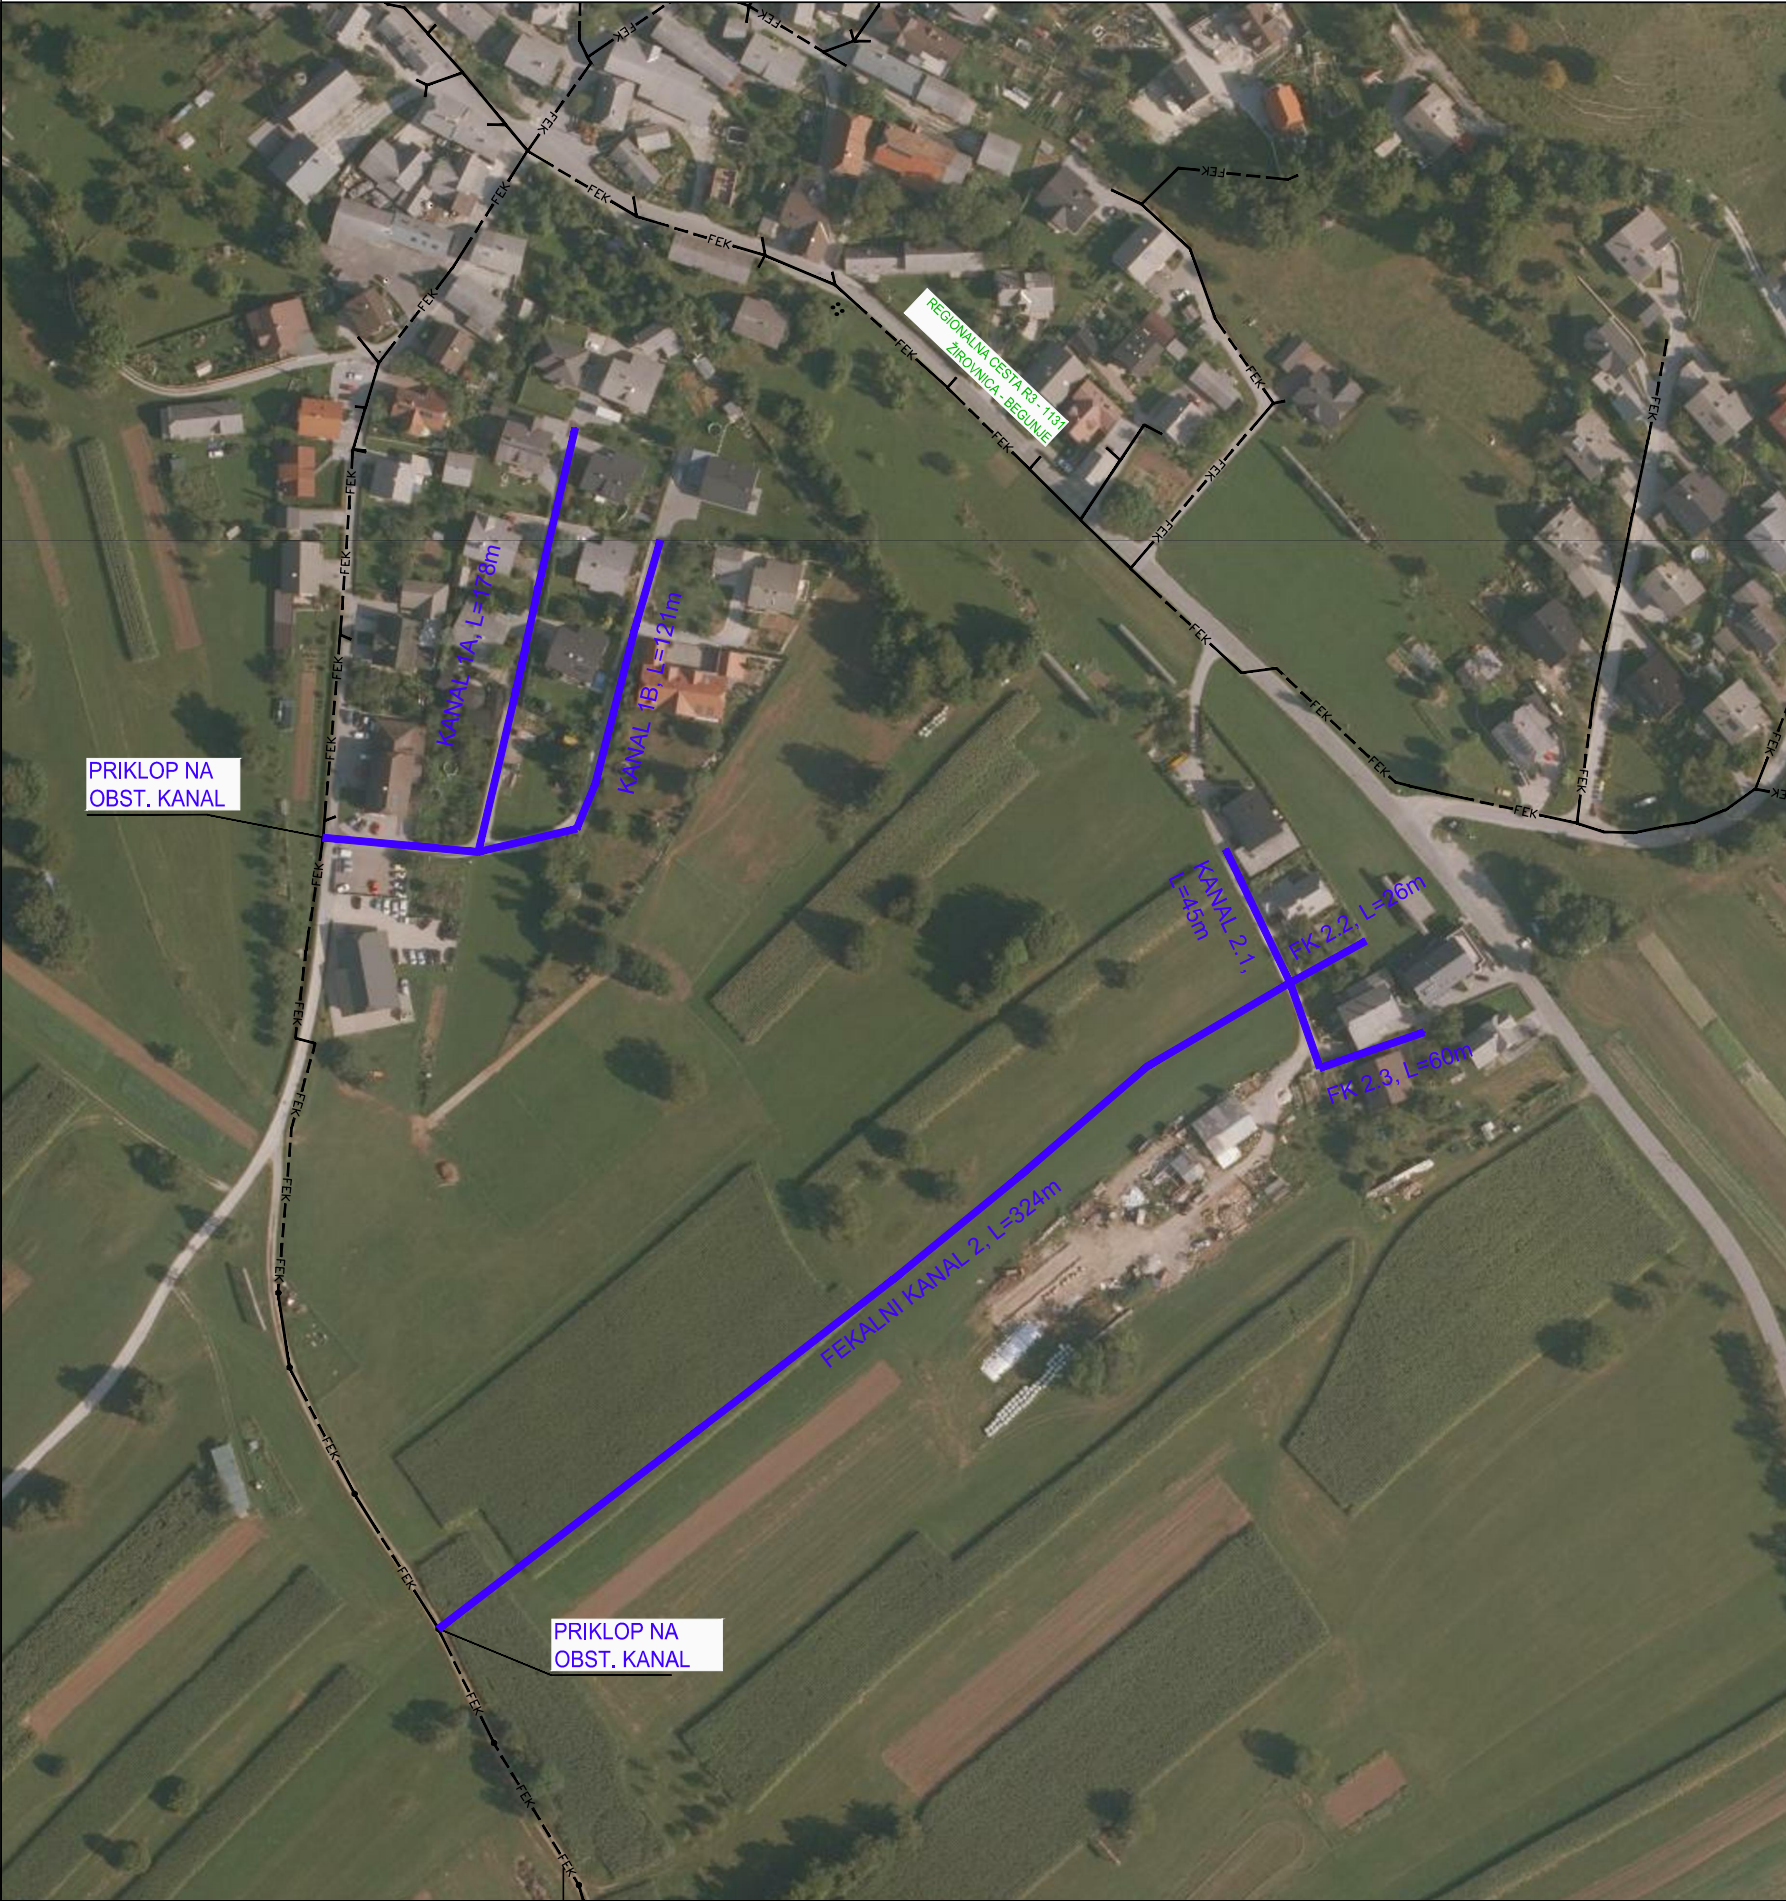


PREGLEDNA SITUACIJA

M 1:2000

LEGENDA KOMUNALNIH VODOV:

- FEKALNA KANALIZACIJA - novo
- FEKALNA KANALIZACIJA - obst.

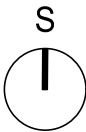

sprememba: revision:	opis spremembe: revision note:	podpis/datum: signature/date:
-------------------------	-----------------------------------	----------------------------------

LOKACIJSKI PRIKAZI

naročnik: subscriber:	OBČINA ŽIROVNICA Breznica 3, 4274 Žirovnica
investitor: investor:	OBČINA ŽIROVNICA Breznica 3, 4274 Žirovnica
naziv objekta: facility:	ODSEK FEKALNE KANALIZACIJE V NASELJU SMOKUČ

Protim Ržišnik Perc
www.protim.si

Protim RŽIŠNIK Perc d.o.o.
Poslovna cona Aa
SI-4208 Šenčur
protim@p.si
www.protim.si

naslov risbe: drawing title:		PREGLEDNA SITUACIJA		merilo: scale:		1:2000	
vodja projekta: project manager:		ROK AHAČIČ, univ. dipl. inž. grad.		id. št.: id no.:		G-3033	
pooblaščen inženir: project leader:		ROK AHAČIČ, univ. dipl. inž. grad.		id. št.: id no.:		G-3033	
sodelavec: co-worker:		MATEJ MOZETIČ, dipl. gosp. inž.		datoteka: file:		K154580_SIT.dwg	
sodelavec: co-worker:		—		datum: date:		5/2021	
				faza projekta: project phase:		PZ	
				št. projekta: project no.:		K 154580	
				št. načrta: plan no.:		K 154580	
				št. risbe: drawing no.:		2.	