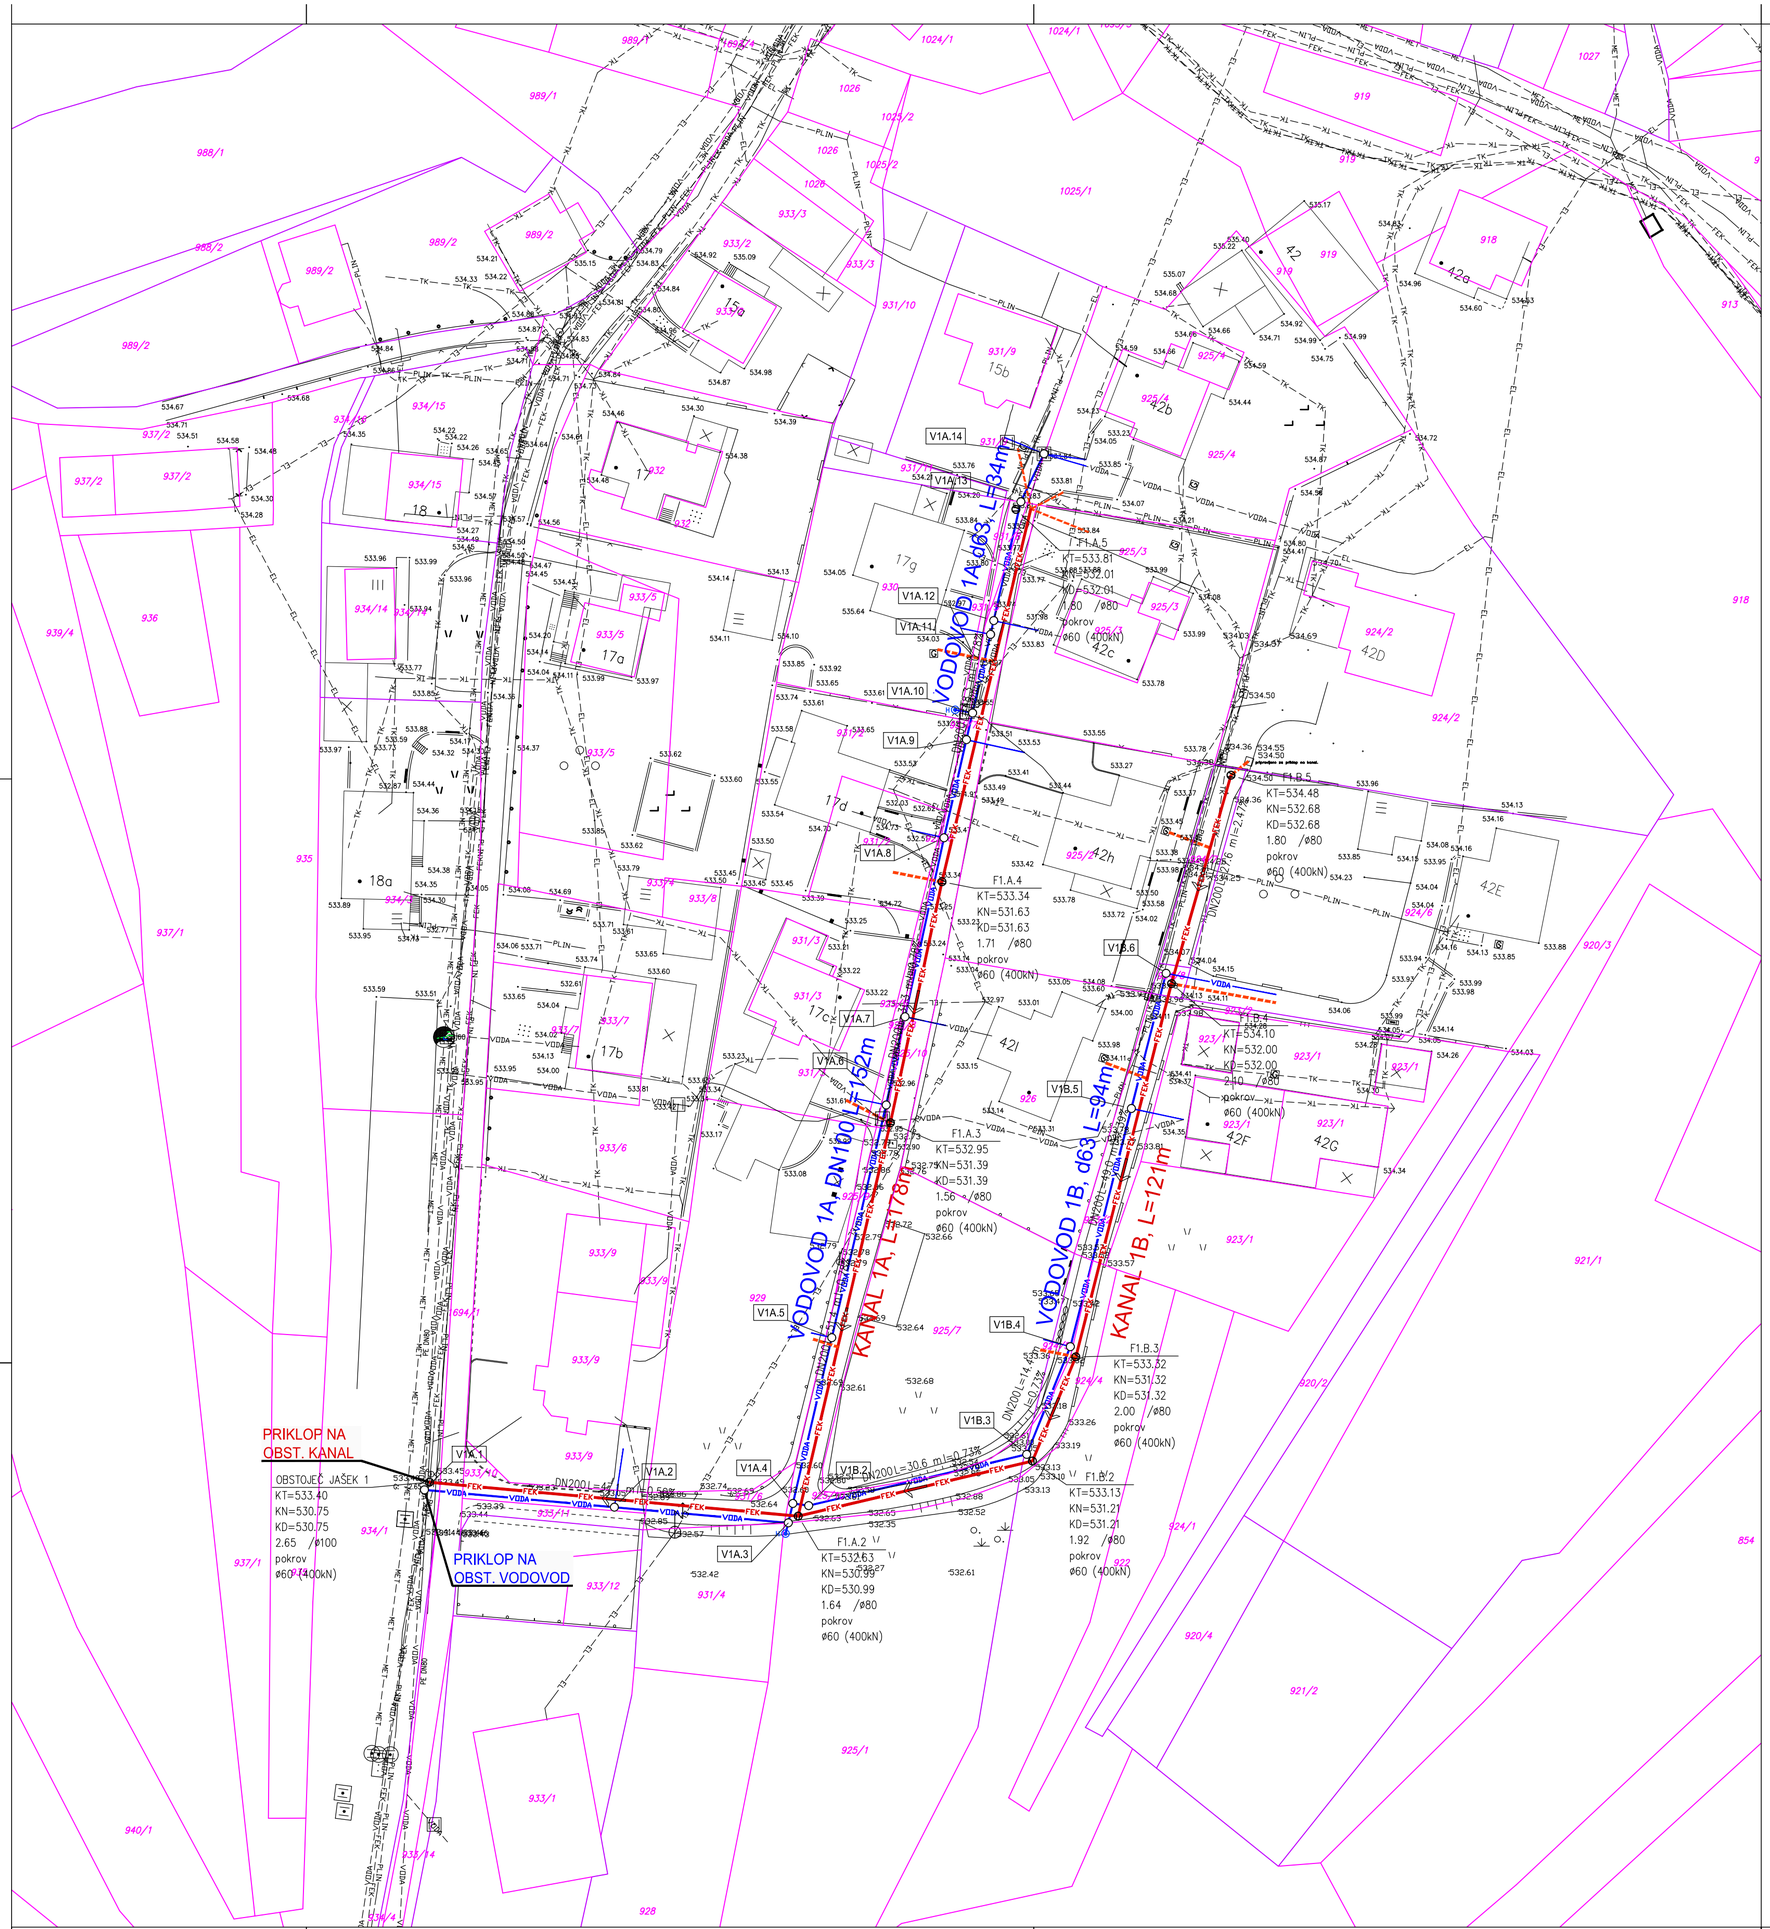

GRADBENA IN UREDITVENA SITUACIJA

M 1:500

PREDVIDENI KOMUNALNI VODI:

- FEK. KANALIZACIJA - novo
- HIŠNI PRIKLJUČEK
- VODOVOD - novo

OBSTOJEČI KOMUNALNI VODI:

- FEK. KANALIZACIJA - obst.
- ELEKTRIKA - EL - obst.
- TELEFON - obst.
- MET. KANAL - obst.
- VODOVOD - obst.
- PLINOVOD - obst.

S

spremembe: revision:	opis spremembe: revision note:	podpis/datum: signature/date:

TEHNIČNI PRIKAZI

Protim Ržišnik Perc

Protim Ržišnik Perc d.o.o.
Poslovna cona A 2
SI-4208 Šenčur
protim@r-p.si
www.protim.si

naročnik: subscriber:	OBČINA ŽIROVNICA Breznica 3, 4270 Žirovnica		
investitor: investor:	OBČINA ŽIROVNICA Breznica 3, 4270 Žirovnica		
naziv objekta: facility:	**ODSEK FEKALNE KANALIZACIJE V NASELJU SMOKUČ**		
naslov risbe: drawing title:	**GRADBENA IN UREDITVENA SITUACIJA**	merilo: scale:	1:500
vodja projekta: project manager:	ROK AHAČIČ, univ. dipl. inž. grad.	id. št.: id no.: G-3033	faza projekta: project phase: **PZI**
odg.projektant: project leader:	ROK AHAČIČ, univ. dipl. inž. grad.	id. št.: id no.: G-3033	št. projekta: project no.: K 154580
sodelavec: co-worker:	MATEJ MOZETIČ, dipl. gosp. inž.	datoteka: file: K154580_SIT	št. načrta: plan no.: K 154580
sodelavec: co-worker:		datum: date: 5/2021	št. risbe: drawing no.: 3.1