


M: 1:1000/100


FK2

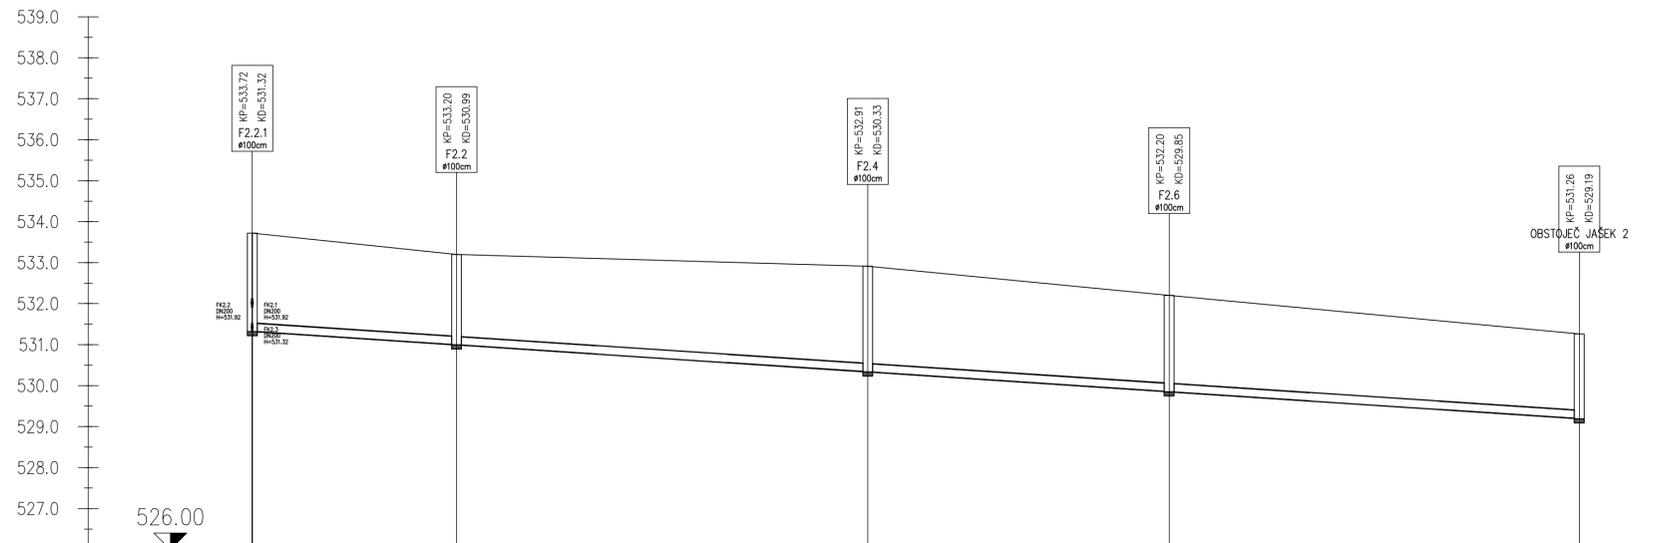

Ime	F2.2.1	49.80	F2.2	100.31	F2.4	73.52	F2.6	100.02	OBSTOJEČ JASEK 2
Stacionaža	000.00		049.80		160.12		223.63		323.65
Kota terena	531.32		533.72		532.91		532.20		531.26
Kota nivelete	531.32		530.99		530.33		529.85		529.19
Globina nivelete	2.40		2.21		2.58		2.35		2.07
Dolžina odseka/Padec									
Material/Profil cevi							PVC DN200		

M: 1:1000/100


FK2.1

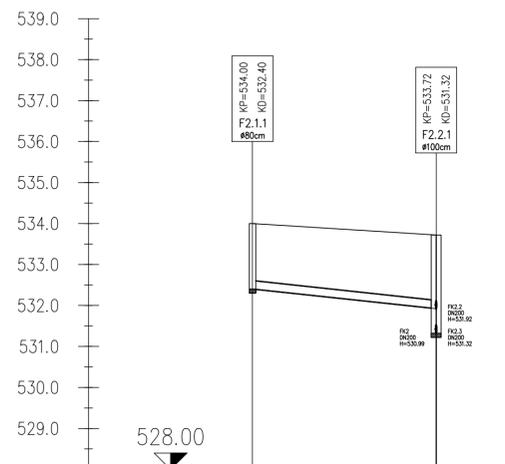

Ime	F2.1.1	44.80	F2.2.1
Stacionaža	000.00		044.80
Kota terena	532.40		531.72
Kota nivelete	532.40		531.92
Globina nivelete	1.60		1.80
Dolžina odseka/Padec			
Material/Profil cevi			PVC DN200

M: 1:1000/100


FK2.2

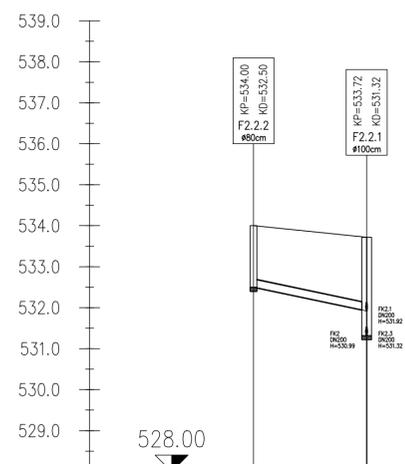

Ime	F2.2.2	27.59	F2.2.1
Stacionaža	000.00		027.59
Kota terena	532.50		533.72
Kota nivelete	532.50		531.92
Globina nivelete	1.50		1.80
Dolžina odseka/Padec			
Material/Profil cevi			PVC DN200

M: 1:1000/100

FK2.3

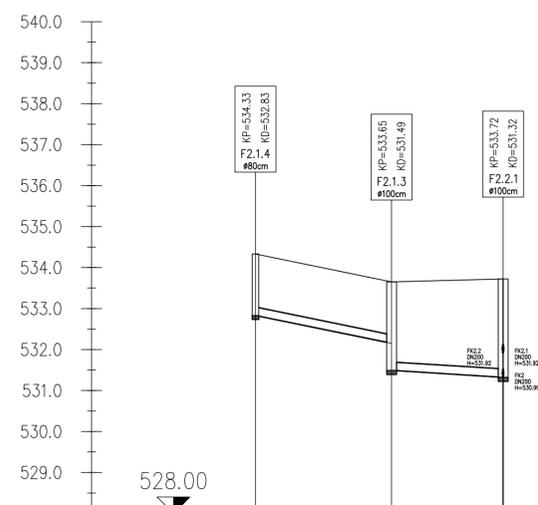

Ime	F2.1.4	33.19	F2.1.3	27.22	F2.2.1
Stacionaža	000.00		033.19		060.41
Kota terena	534.33		533.65		533.72
Kota nivelete	532.83		531.49		531.32
Globina nivelete	1.50		2.16		2.40
Dolžina odseka/Padec					
Material/Profil cevi					PVC DN200

## VZDOLŽNI PROFILI KANALIZACIJE

M 1:1000/100

sprememba:	opis spremembe:	podpis/datum:
revision:	revision note:	signature/date:

### TEHNIČNI PRIKAZI

naročnik:	OBČINA ŽIROVNICA	Protim Ržišnik Perc
subscriber:	Breznica 3, 4270 Žirovnica	Poslovna cone A a
investitor:	OBČINA ŽIROVNICA	SI-4200 Šenčur
investor:	Breznica 3, 4270 Žirovnica	protim@p.si
naziv objekta:		www.protim.si
facility:		

naslov objekta:		VZDOLŽNI PROFILI KANALIZACIJE		merilo:		1:1000/100	
drawing title:				id. št.:		G-3033	
vodja projekta:		ROK AHAČIČ, univ. dipl. inž. grad.		id. št.:		G-3033	
project manager:				id. št.:		G-3033	
odg.projektant:		ROK AHAČIČ, univ. dipl. inž. grad.		id. št.:		G-3033	
project leader:				id. št.:		G-3033	
sodelavec:		MATEJ MOZETIČ, dipl. gosp. inž.		datoteka:		K154580_SIT	
co-worker:				file:		K154580_SIT	
sodelavec:				datum:		5/2021	
co-worker:				date:		5/2021	
				št. načrta:		K 154580	
				plan no.:		K 154580	
				št. risbe:		4.2	
				drawing no.:		4.2	