


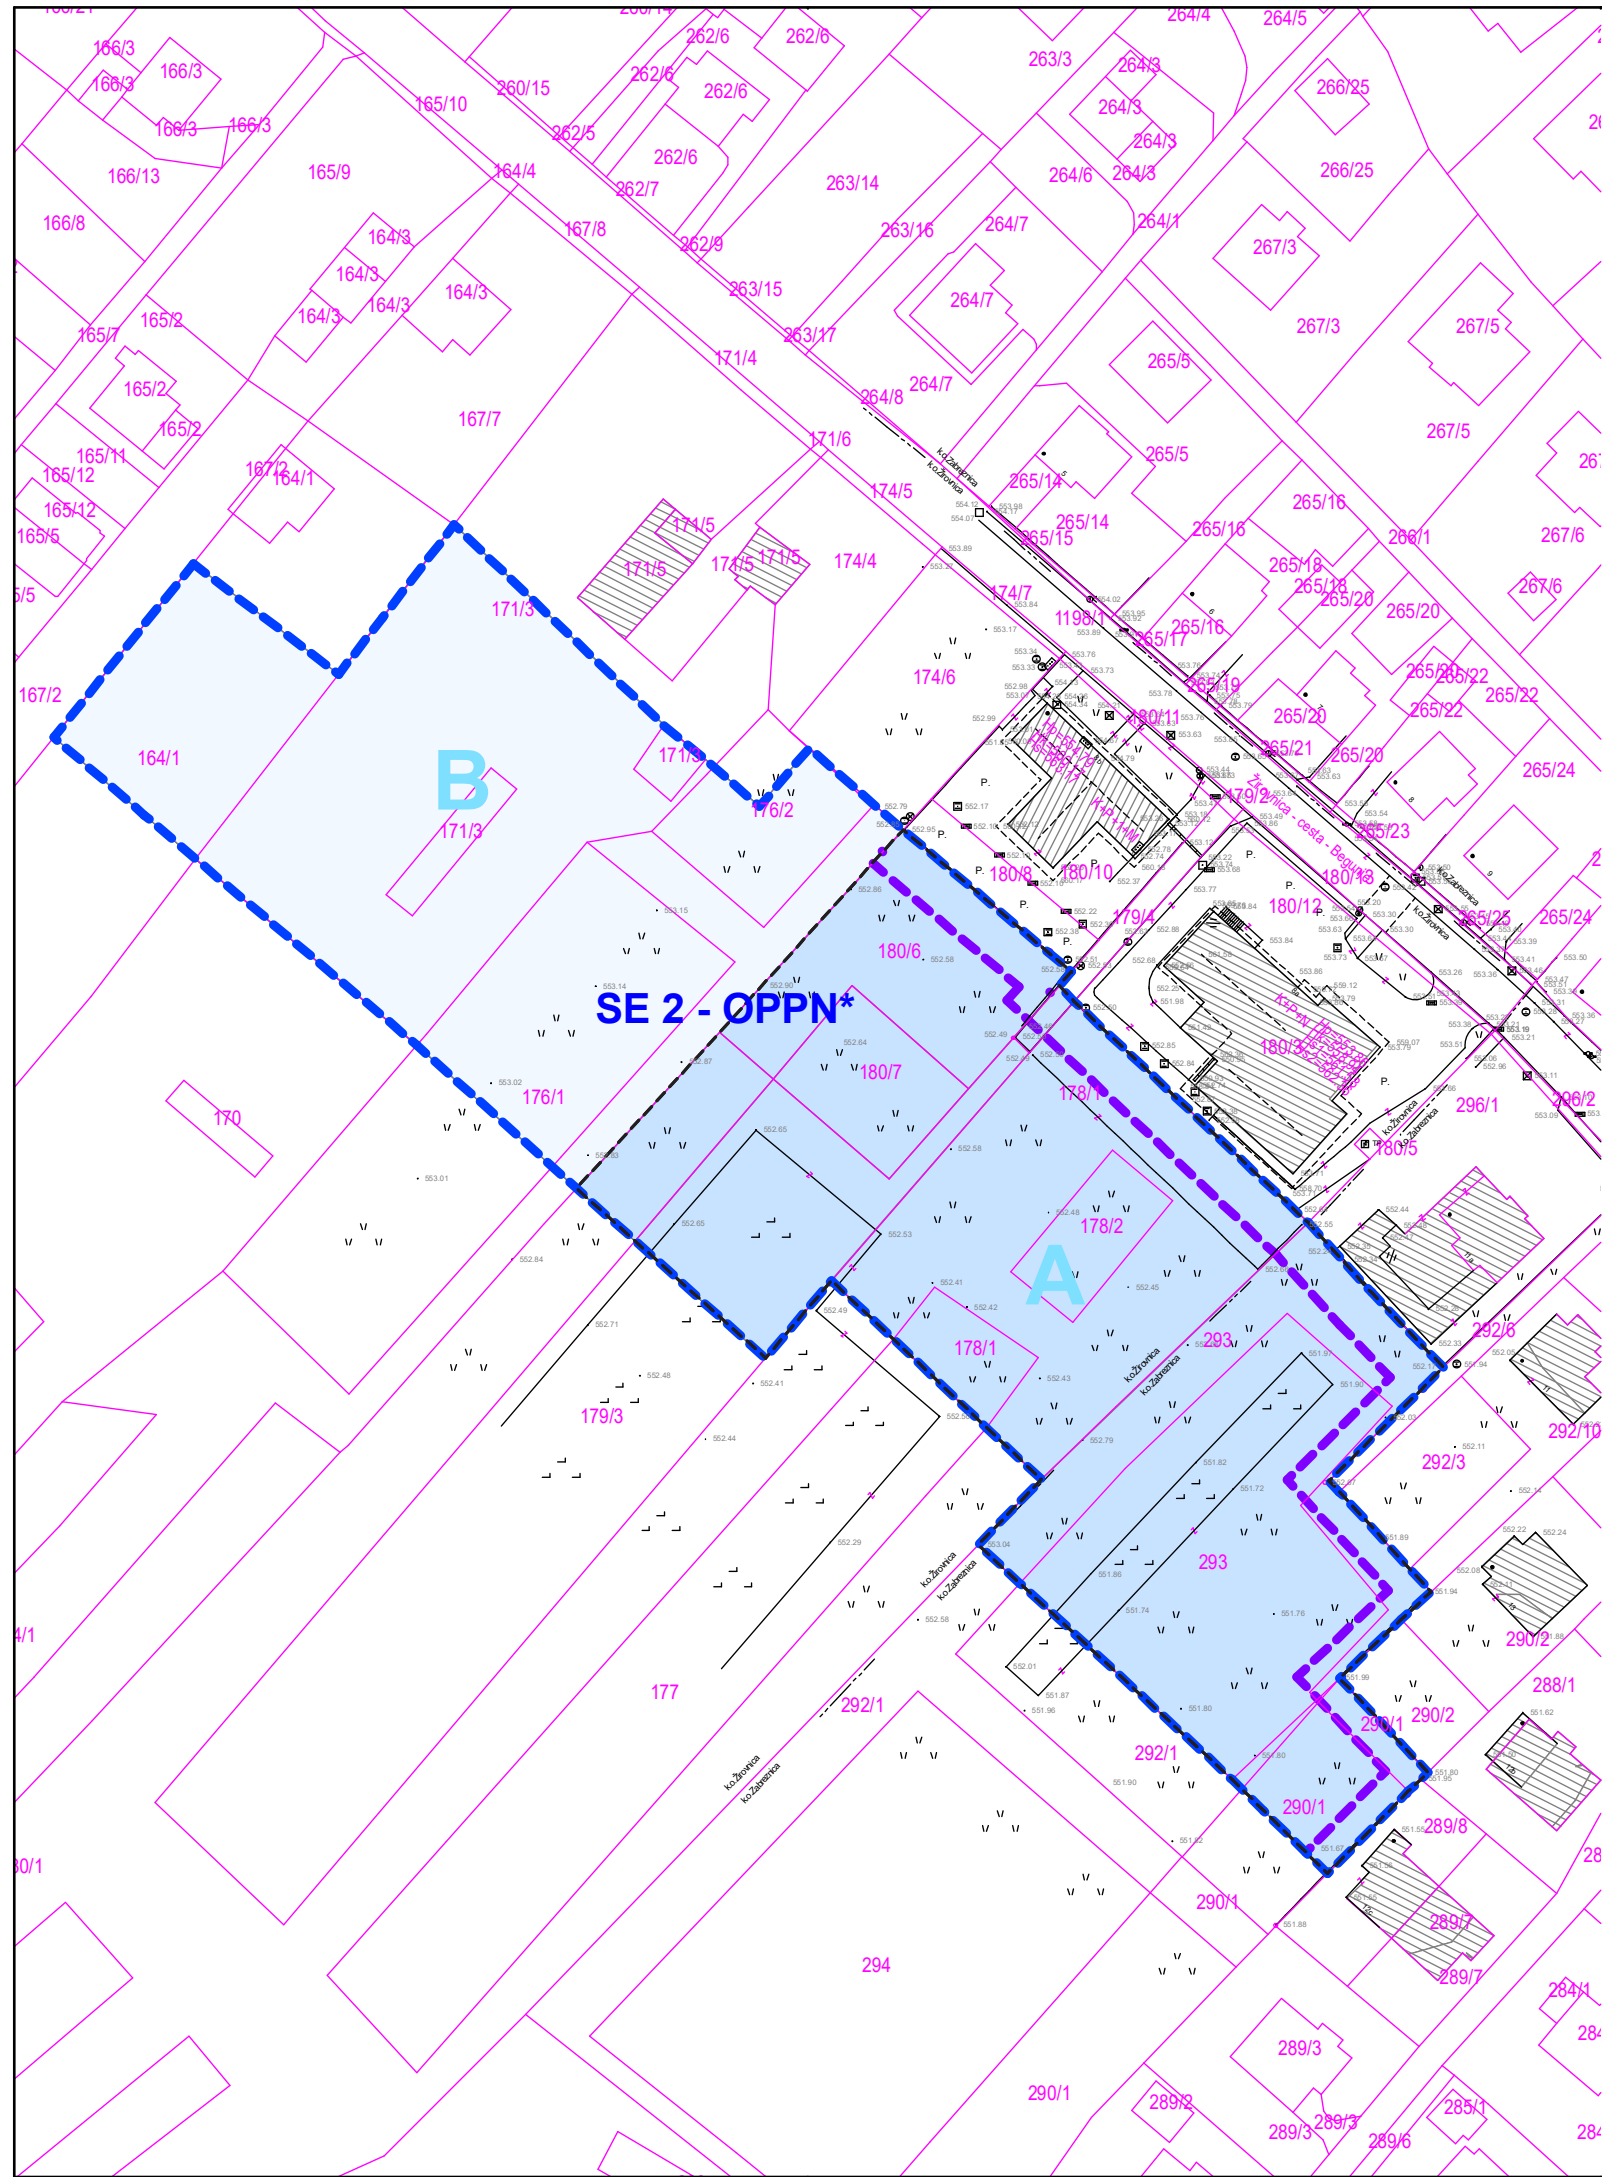

LEGENDA



MEJA OBMOČJA SE 2 - OPPN

SE 2 - OPPN*

OZNAKA EUP

zemljiški kataster

282/1 parcelna meja
številka parcele

kataster stavb

obstoječi objekti

OBMOČJA UREJANJA

NOVA PARCELACIJA

gospodarska javna infrastruktura GJI regulacijske linije

obstoječe

GRADBENA MEJA (GM)

predvideni priključki



preprostor

PREPROSTOR d.o.o., Kranjska c. 4, Radovljica

Atelje PRIZMA d.o.o., Jesenice

načrt:

Občinski podrobni prostorski načrt Selo
Medgeneracijski in gerontološki center Žirovnica

faza:

OSNUTEK

vsebina risbe:

ZAZIDALNA OZIROMA UREDITVENA SITUACIJA, PRIKAZ VPLIVOV IN
POVEZAV S SOSEDNJIMI OBMOČJI, NAČRT PARCELACIJE, REGULACIJSKE
LINIJE

pobudnik:

Občina Žirovnica
/

pripravitelj:

Občina Žirovnica
Breznica 3, 4274 Žirovnica

izdelovalec:

PREPROSTOR d.o.o.
Kranjska cesta 4, 4240 Radovljica

odgovorni
prostorski
načrtovalec:

Igor Šubic, univ. dipl. inž. arh.
PA PPN ZAPS 1125

sodelavec:

Atelje PRIZMA d.o.o., Jesenice
Cesta Maršala Tita 7, 4270 Jesenice

predstavnik
sodelavca:

Domen Zalokar, univ. dipl. inž. grad.
direktor

št. projekta:

20/21-355

ID številka PA:

2695

datum:

november 2022

merilo:

1:1000

številka lista:

2.3