


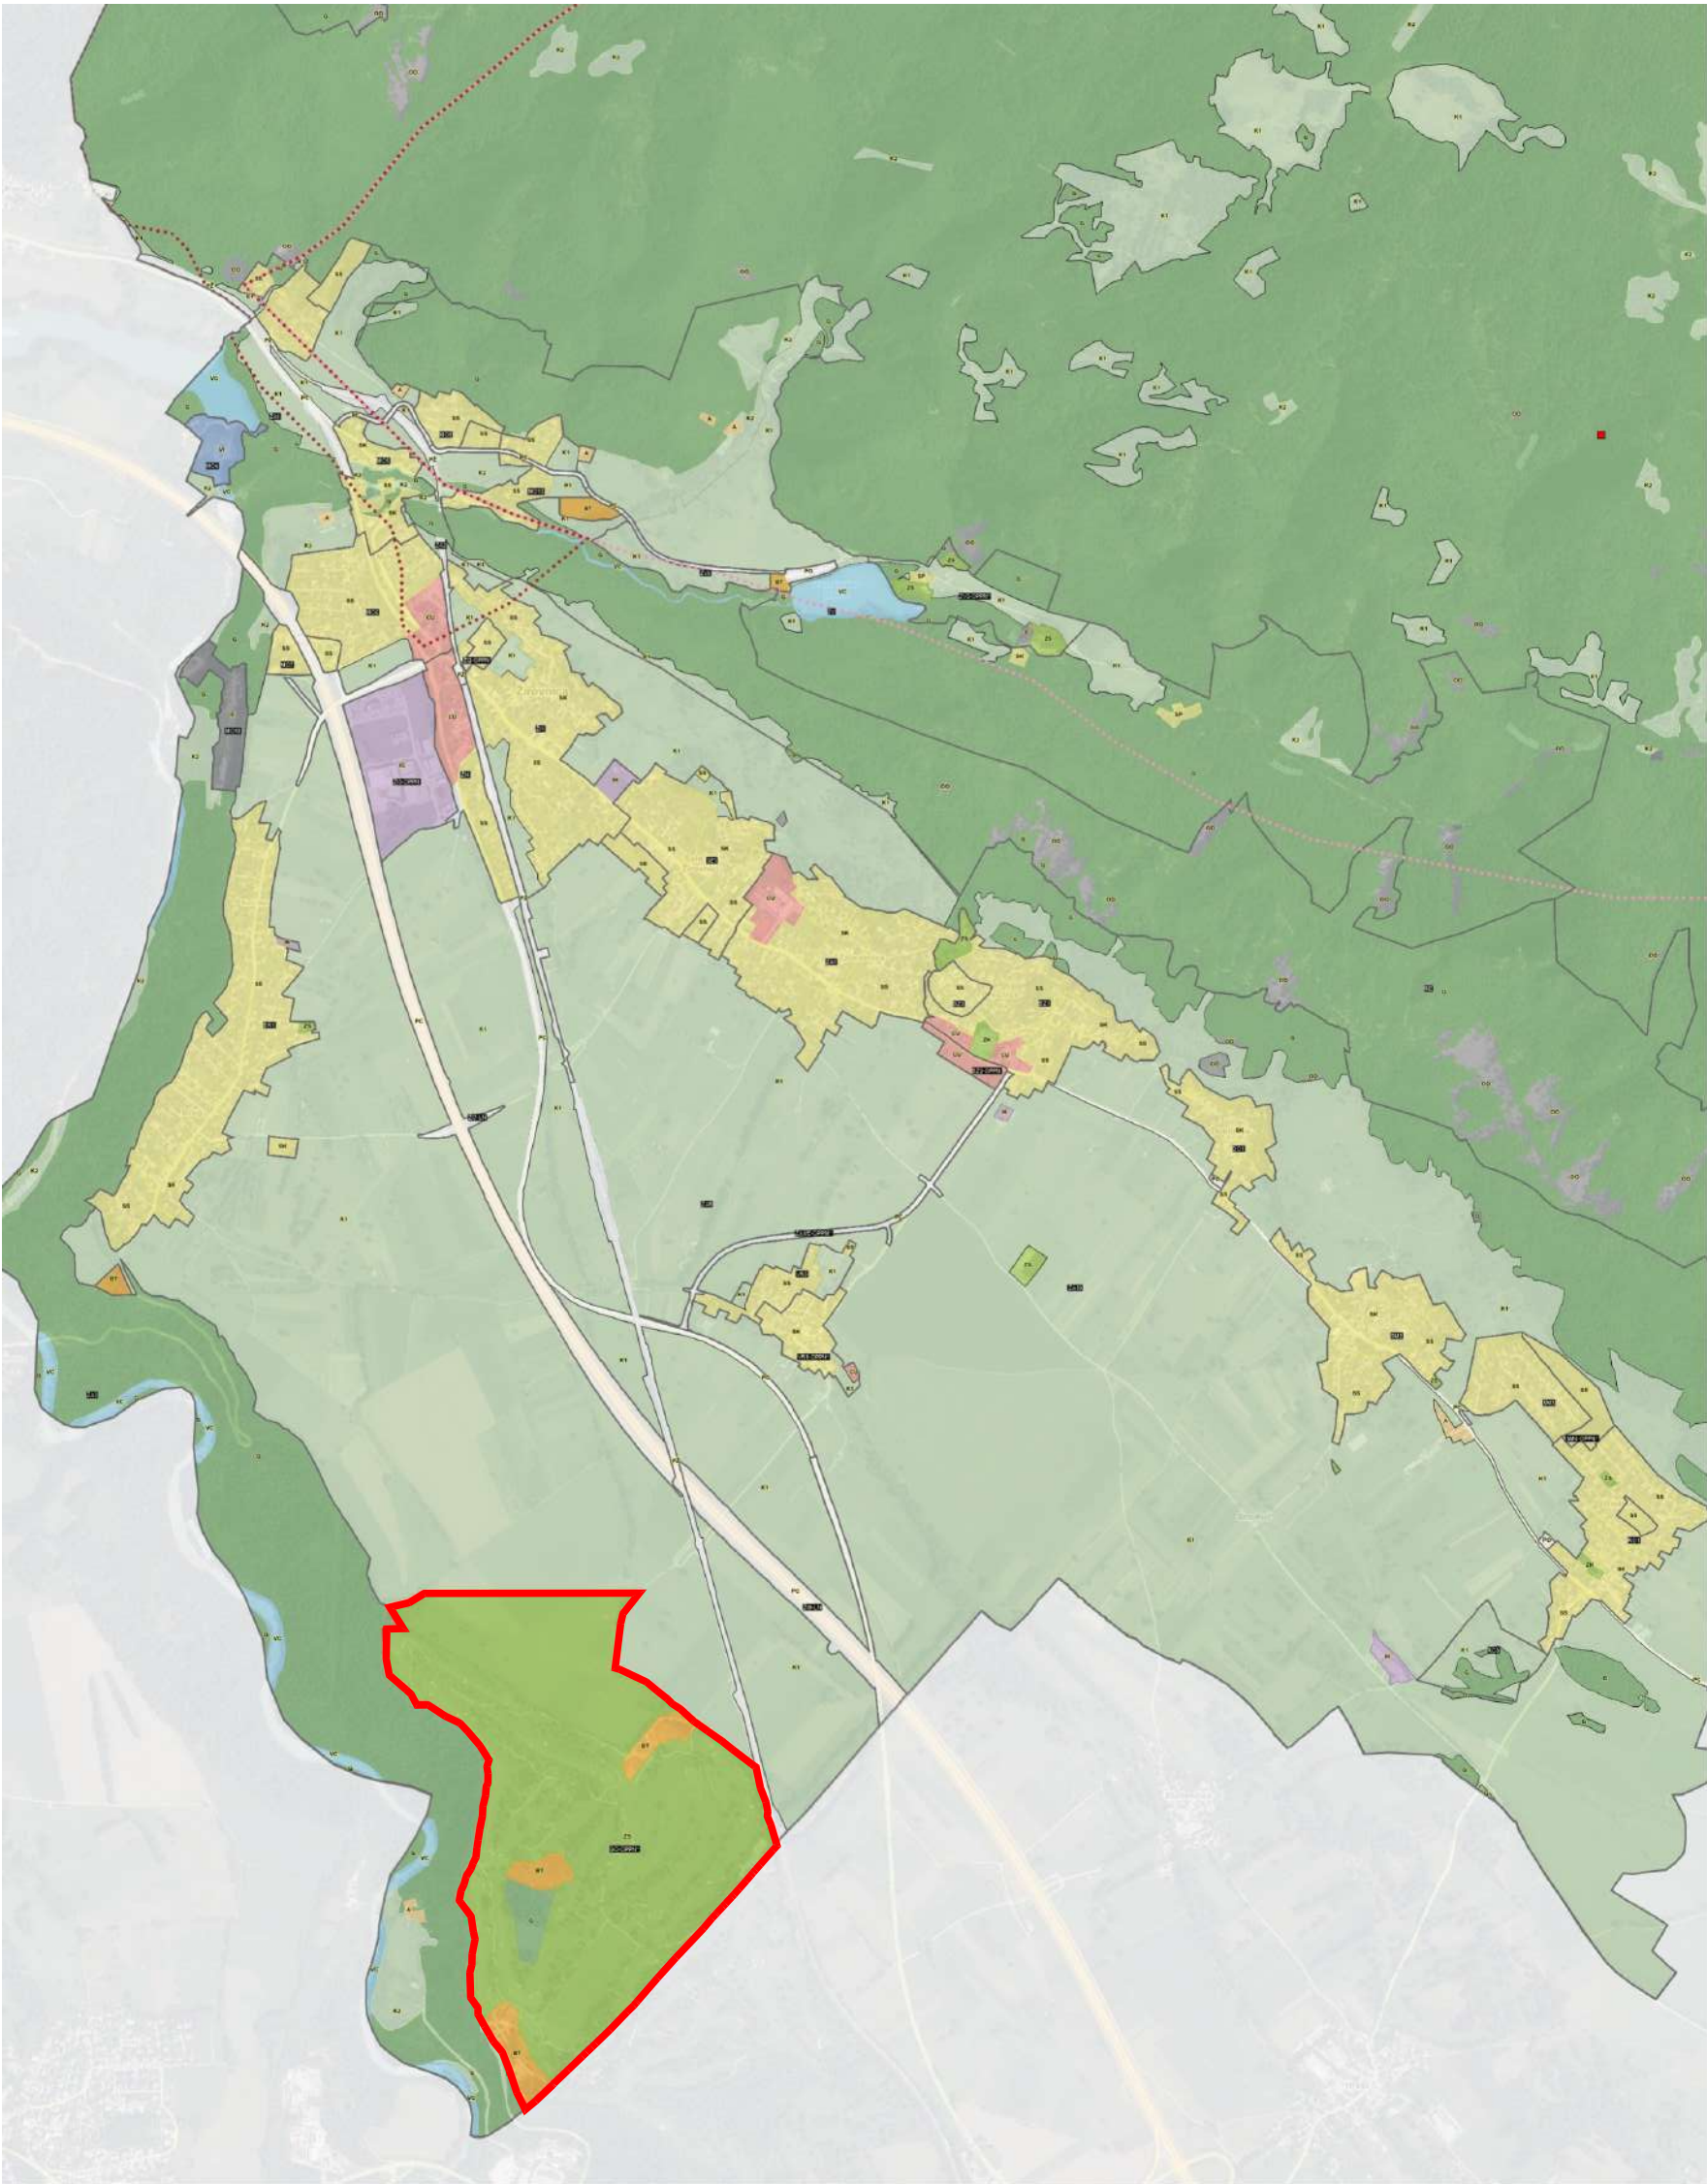

Legenda

	meja območja OPPN

načrt:	OPPN za enoto urejanja prostora GO - Golf igrišče
faza:	PREDLOG
naročnik:	Eligo Bled d.o.o. Vrba 37a, 4240 Lesce
prilavilec:	OBČINA ŽIROVNICA Breznica 3, 4274 Žirovnica

vsebina in oznaka risbe:

	PREPROSTOR d.o.o. Kranjska cesta 4, 4240 Radovljica
izdelovalec:	Igor Šubic, univ. dipl. inž. arh. PA PPN ZAPS 1125
odgovorni prostorski načrtovalec:	Atelje PRIZMA d.o.o., Jesenice Cesta Maršala Tita 7, 4270 Jesenice
sodelavec:	

preprostor

številka projekta:	14/22 - 357
ID številka PA:	3681
datum:	februar 2025
merilo risbe:	1:20000