

# GEODETSKI NAČRT

GEOPAKET




KATASTRSKA OBCINA	1250-Kunšperk	Naročnik	Ime in priimek
ŠT. VLOGE	91GP2020	nov. 2020	OBČINA BISTRICA OB SOTLI
MERIL	1 : 500	3.11.2020	Matej Vračun dipl.inž.geod
PARCELA	1019/3, 1020/4, 1020/8, 1020/13	Potrdil	Matej Vračun dipl.inž.geod
OPOMBA		6.11.2020	

102 000

GEOPAKET

MATEJ VRAČUN  
dipl.inž.geod.  
IZS Geo0454

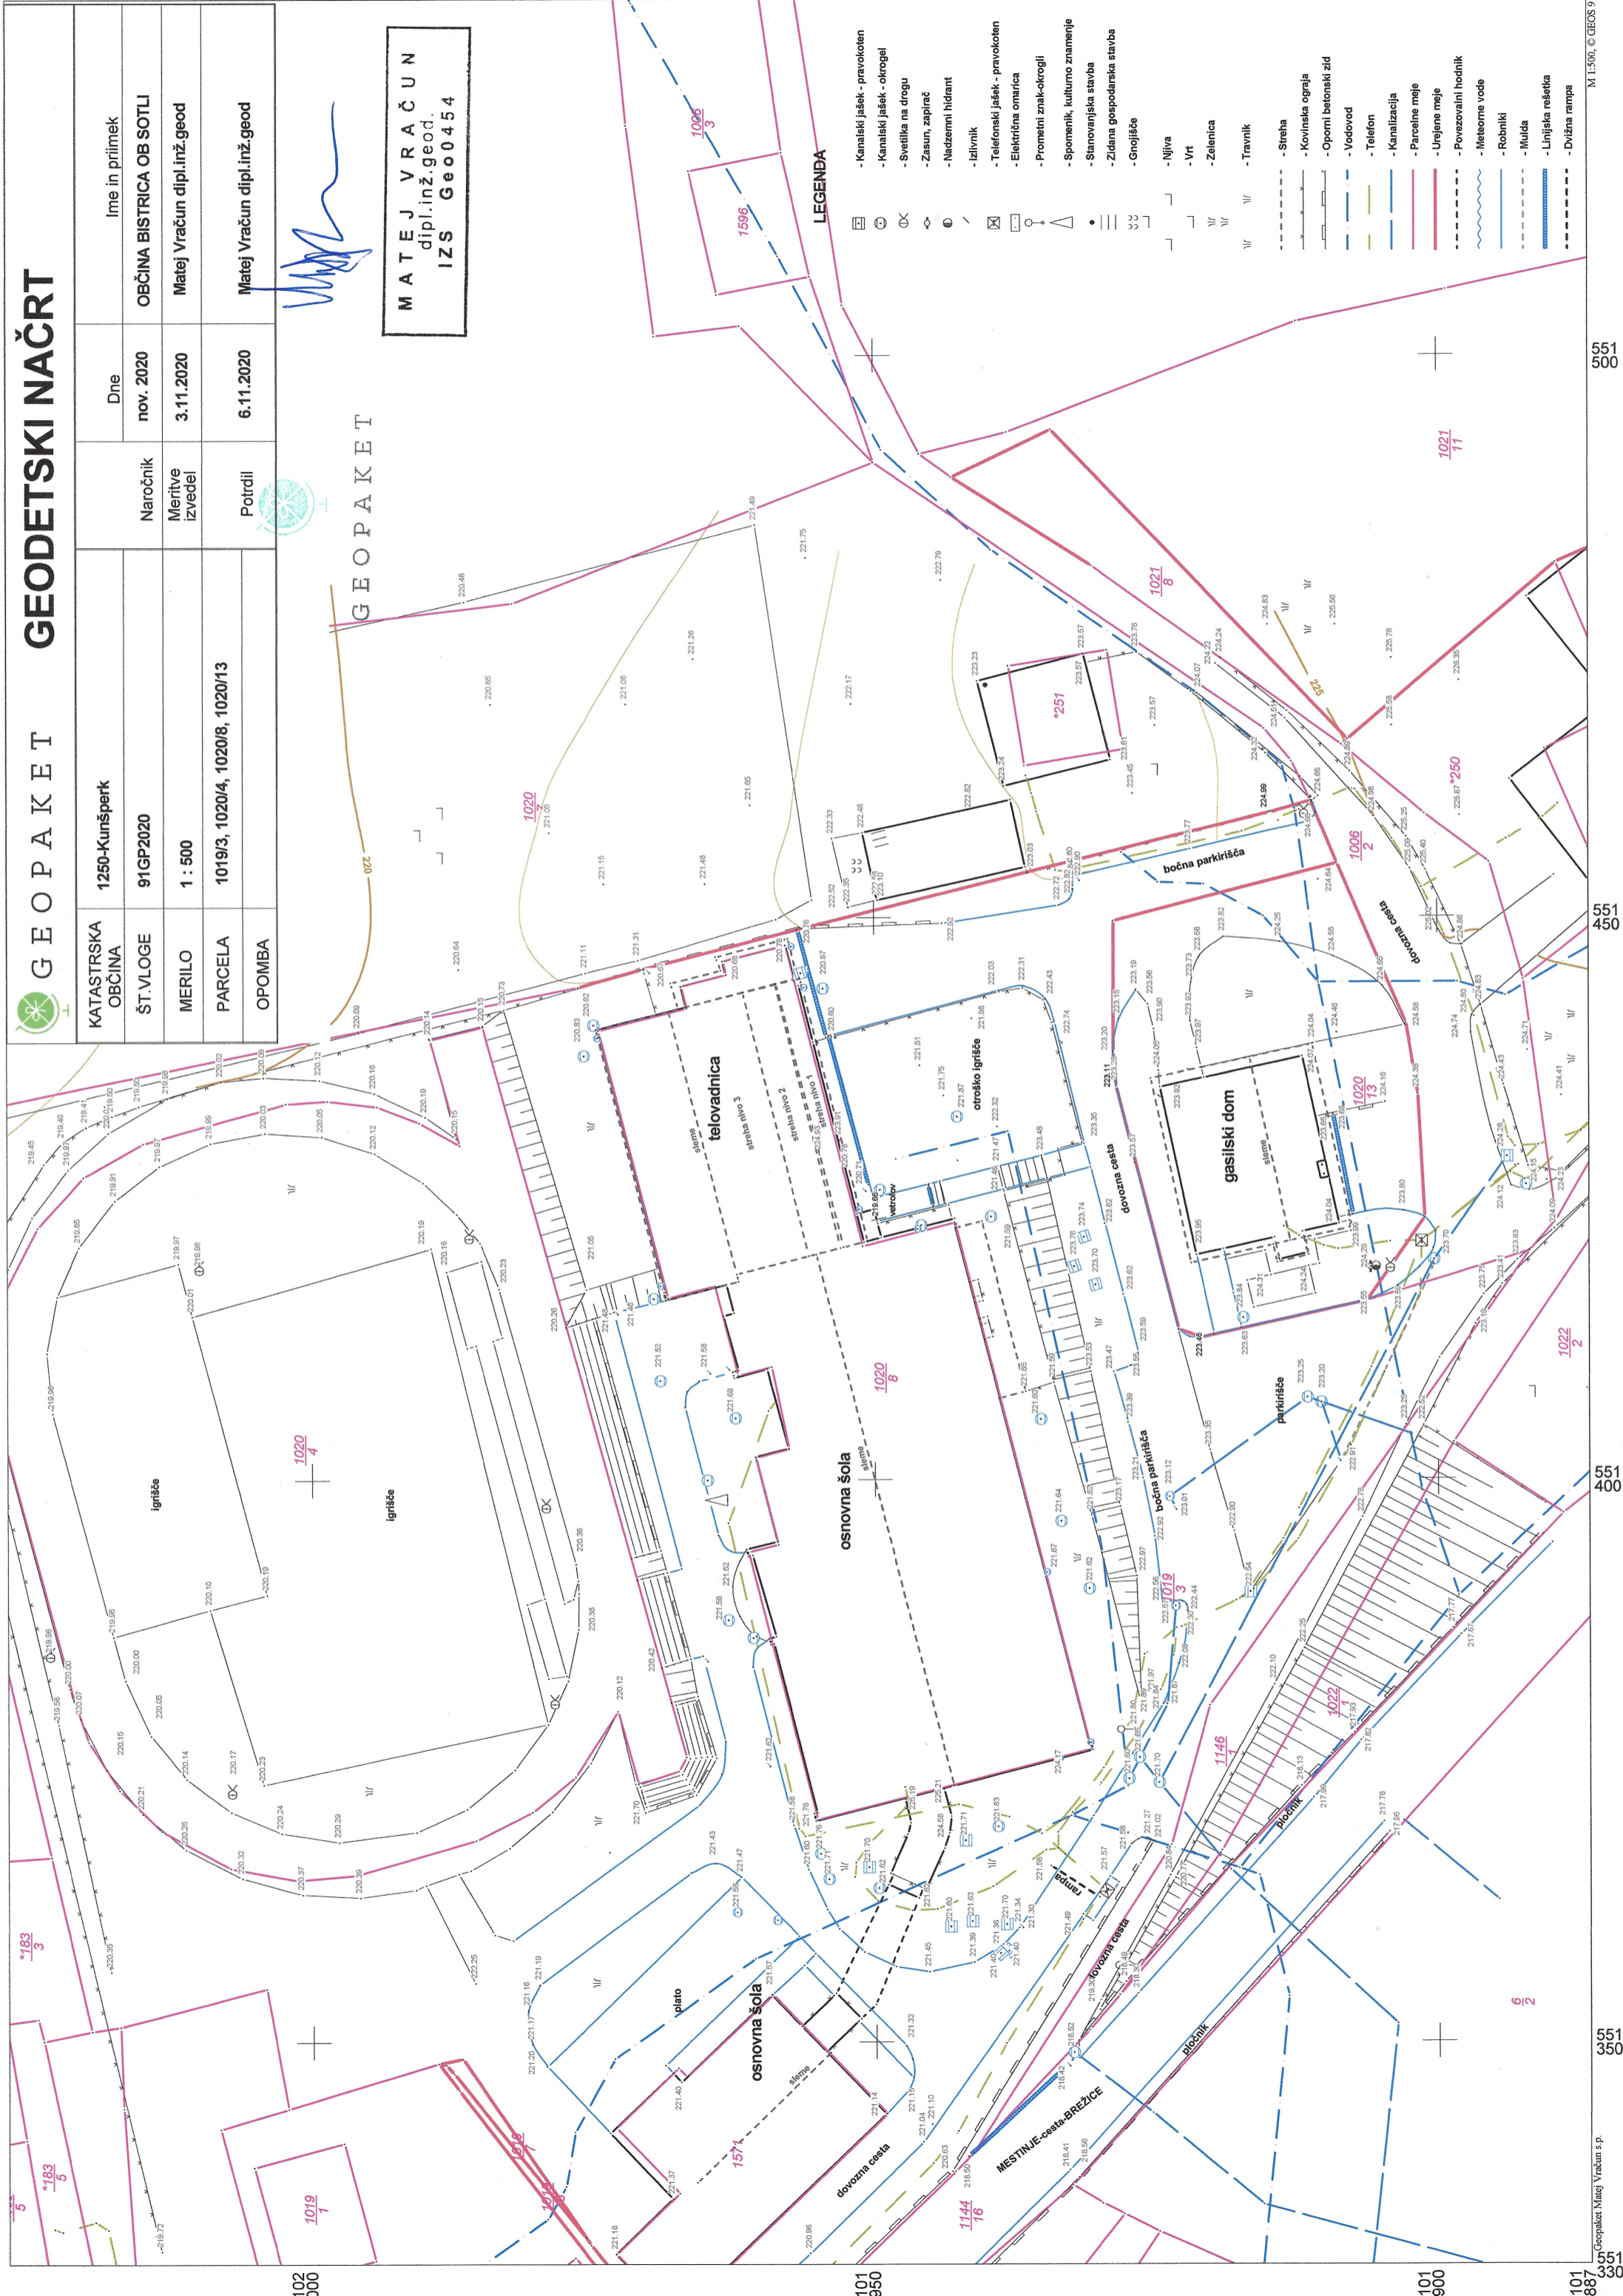

## LEGENDA

- Kanalski jašek - pravokoten
- Kanalski jašek - okrogel
- Svetilka na drogu
- Zasur, zapirah
- Nadzemni hidrant
- Izlivnik
- Telefonski jašek - pravokoten
- Električna omara
- Prometni znak-okrogli
- Spomenik, kulturno znamenje
- Stanovanjska stavba
- Zidana gospodarska stavba
- Gnojišče
- Njiva
- Vrt
- Zelenica
- Travnik
- Streha
- Kovinska ograja
- Oporni betonski zid
- Vodovod
- Telefon
- Kanalizacija
- Parcelne meje
- Urejene meje
- Povezovalni hodnik
- Meteorne vode
- Robniki
- Mulda
- Linjska rešetka
- Dvžna rampa

## CERTIFIKAT GEODETSKEGA NAČRTA

### 1. Naročnik geodetskega načrta:

**OBČINA BISTRICA OB SOTLI, Bistrica ob Sotli 17, 3256 Bistrica ob Sotli**

### 2. Odgovorni geodet: **MATEJ Vračun dipl.inž.geod, IZS 0454**

**potrjujem,**

da je geodetski načrt št.: **91GP2020\_OBČINA BISTRICA OB SOTLI**

izdelan skladno s predpisi in z namenom uporabe, opredeljenim v točki 3. tega certifikata.

### 2. Namen uporabe geodetskega načrta:

- Za pripravo projektne dokumentacije za rušitev objektov na parcelah 1020/8 in 1020/13 v katastrski občini 1250 – Kunšperk
- Za pripravo projektne dokumentacije za telovadnico in vrtec na parcelah, 1019/3, 1020/4, 1020/8 in 1020/13 v katastrski občini 1250 – Kunšperk

### 4. Podatki o vsebini geodetskega načrta:

Podatki	Vir podatkov	Institucija	Datum	Natančnost
Zemljiški kataster	Digitalni katastrski načrt	GURS	November 2020	Parcelne meje +/- 0.5m Urejene meje +/- 0.1m
Komunalni vodi	Terenska izmera Stranka na terenu	GEOPAKET GURS	3.11.2020	+/-1.00m
Topografija	Terenska izmera	GEOPAKET	3.11.2020	Za posnete objekte oz. za vso na novo izmerjeno topografsko vsebino je natančnost do +/-0.06m.






GEOPAKET

## 5. Pogoji za uporabo geodetskega načrta:

- Geodetski načrt je izdelan v državnem koordinatnem sistemu (ETRS89 TM). Uporabila se je kombinacija klasične in RTK-GPS terenske izmere.
- Višine posnetih detajlnih točk so določene z natančnostjo +/- 5cm.
- Geodetski načrt se lahko uporabi izključno za namen, za katerega je bil izdelan (izdelava projektne dokumentacije za graditev objekta).
- Geodetski načrt je izdelan in predan naročniku tudi v digitalni obliki (pdf in dwg format). Vsebina digitalnega posnetka je identična vsebini potrjenega izrisanega (na papirju) geodetskega načrta.
- Spreminjanje vsebine digitalnega geodetskega posnetka **ni dovoljeno**.

Dekmanca, 6.11.2020

MATEJ VRAČUN  
dipl.inž.geod.  
IZS Geo0454

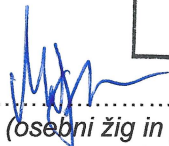  
.....  
(osebni žig in podpis odgovornega geodeta)



GEOPAKET

  
.....  
(žig geodetskega podjetja,  
podpis odgovorne osebe)