

Naročnik:

UMARH d.o.o.
Zelenikova ulica 1
2250 Ptuj

Objekt:

Tibolci - sprememba OPPN

Vrsta načrta:

GEODETSKI NAČRT

Št. načrta: **GEO-747-2022**

Datum: **13.10.2022**



GEOINFORMATIKA d.o.o.
Krempljeva ulica 1A, Ptuj, 2250 Ptuj
Tel.: +386 (0)41 890 555
e-mail: info@geo-informatika.si

NASLOVNA STRAN

Naročnik:

**UMARH d.o.o.
Zelenikova ulica 1
2250 Ptuj**

GEODETSKI NAČRT

Številka načrta:

GEO- 747-2022

Območje obdelave:

Kat. občina 0381 - TIBOLCI

Parcelne št. Območje parcel za spremembo OPPN

Izdelovalec:

GEOINFORMATIKA d.o.o.
Kremljeva ulica 1A, 2250 Ptuj

Pooblaščen inženir s
področja geodezije:

Tadej KMETEC, dipl. inž. geod., ID št. IZS PI Geo0614

Osebni žig:

Podpis: _____



Načrt izdelal:

Tadej KMETEC, dipl. inž. geod

Številka izvoda:

1 2 3

Kraj in datum izdelave:

Ptuj, 13.10.2022

CERTIFIKAT GEODETSKEGA NAČRTA

1. Naročnik geodetskega načrta: **UMARH d.o.o.**
Zelenikova ulica 1
2250 Ptuj
2. Pooblaščen inženir s področja geodezije: **Tadej KMETEC, dipl.inž.geod.,** IZS PI Geo0614
potrjujem, da je geodetski načrt številka: **GEO-747/2022** izdelan skladno s predpisi in z namenom uporabe, opredeljenim v točki 3. tega certifikata.

3. Namen uporabe geodetskega načrta:
- za pripravo projektne dokumentacije za spremembo OPPN.

4. Podatki o vsebini geodetskega načrta:

Splošno:

Podatki	Vir podatkov	Institucija	Datum	Natančnost
Dejansko stanje	Geodetska izmera	GEOinformatika d.o.o.	30.09.2022	do 6 cm
Katastrski podatki	ZKN	GURS	13.10.2022	

Komunalna, energetska in telekomunikacijska infrastruktura:

Podatki	Vir podatkov	Institucija	Datum	Natančnost
Elektrika	Geodetska izmera	GEOinformatika d.o.o.	30.09.2022	do 6 cm
	Zbirni kat. GJI	GURS	13.10.2022	do 3,0 m
Vodovod	Geodetska izmera	GEOinformatika d.o.o.	30.09.2022	do 6 cm
	Zbirni kat. GJI	GURS	13.10.2022	do 3,0 m
Elektronske komunikacije	Geodetska izmera	GEOinformatika d.o.o.	30.09.2022	do 6 cm
	Zbirni kat. GJI	GURS	13.10.2022	do 5,0 m
Kanalizacija	Geodetska izmera	GEOinformatika d.o.o.	30.09.2022	do 6 cm
	Zbirni kat. GJI	GURS	13.10.2022	do 1,0 m
Plinovod	Geodetska izmera	GEOinformatika d.o.o.	30.09.2022	do 6 cm
	Zbirni kat. GJI	GURS	13.10.2022	do 0,50 m
Toplovod	Geodetska izmera	GEOinformatika d.o.o.	30.09.2022	do 6 cm
	Zbirni kat. GJI	GURS	13.10.2022	do 3,0 m

5. Pogoji za uporabo geodetskega načrta:

Geodetski načrt je izdelan v državnem koordinatnem sistemu **D96/TM** z **SLOVRP2016-Koper** geoidnim modelom za območje parcel za spremembo OPPN, v k.o. 0381 – TIBOLCI.

Podatki o parcelah:

Ocenjena lokacijska natančnost parcelnih mej je ± 2.88 m za neurejene parcelne meje - informativne meje, ter ± 0.10 m za urejene parcelne meje. **Naročnik je bil opozorjen**, da meje parcel v zemljiškem katastru niso v celoti evidentirane **kot urejene**, opozorjen je bil tudi na zanesljivost zemljiško-katastrskih podatkov. Za odpravo pomanjkljivosti iz naslova neusklajenosti vsebine zemljiško-katastrskega načrta s stanjem v naravi pa bodo morali lastniki in upravljalci parcel poskrbeti sami tako, da bodo izvedli katastrski postopek ureditve meje, pri čemer bo meja postala **urejena**. Iz tega razloga geodetsko podjetje ne more jamčiti za natančnost podatkov o neurejenih mejah parcel v geodetskega načrta, z navedenim se naročnik strinja.

Kraj in datum: Ptuj, 13.10.2022




TADEJ KMETEC
dipl.inž.geod.
IZS PI Geo0614

.....
(osebni žig in podpis pooblaščenega inženirja
s področja geodezije)

GEODETSKE STORITVE
GEO INFORMATIKA d.o.o.
 Kremljeva ulica 1a
2250 Ptuj
informatika 041 890 555

.....
(žig geodetskega podjetja
in podpis odgovorne osebe)

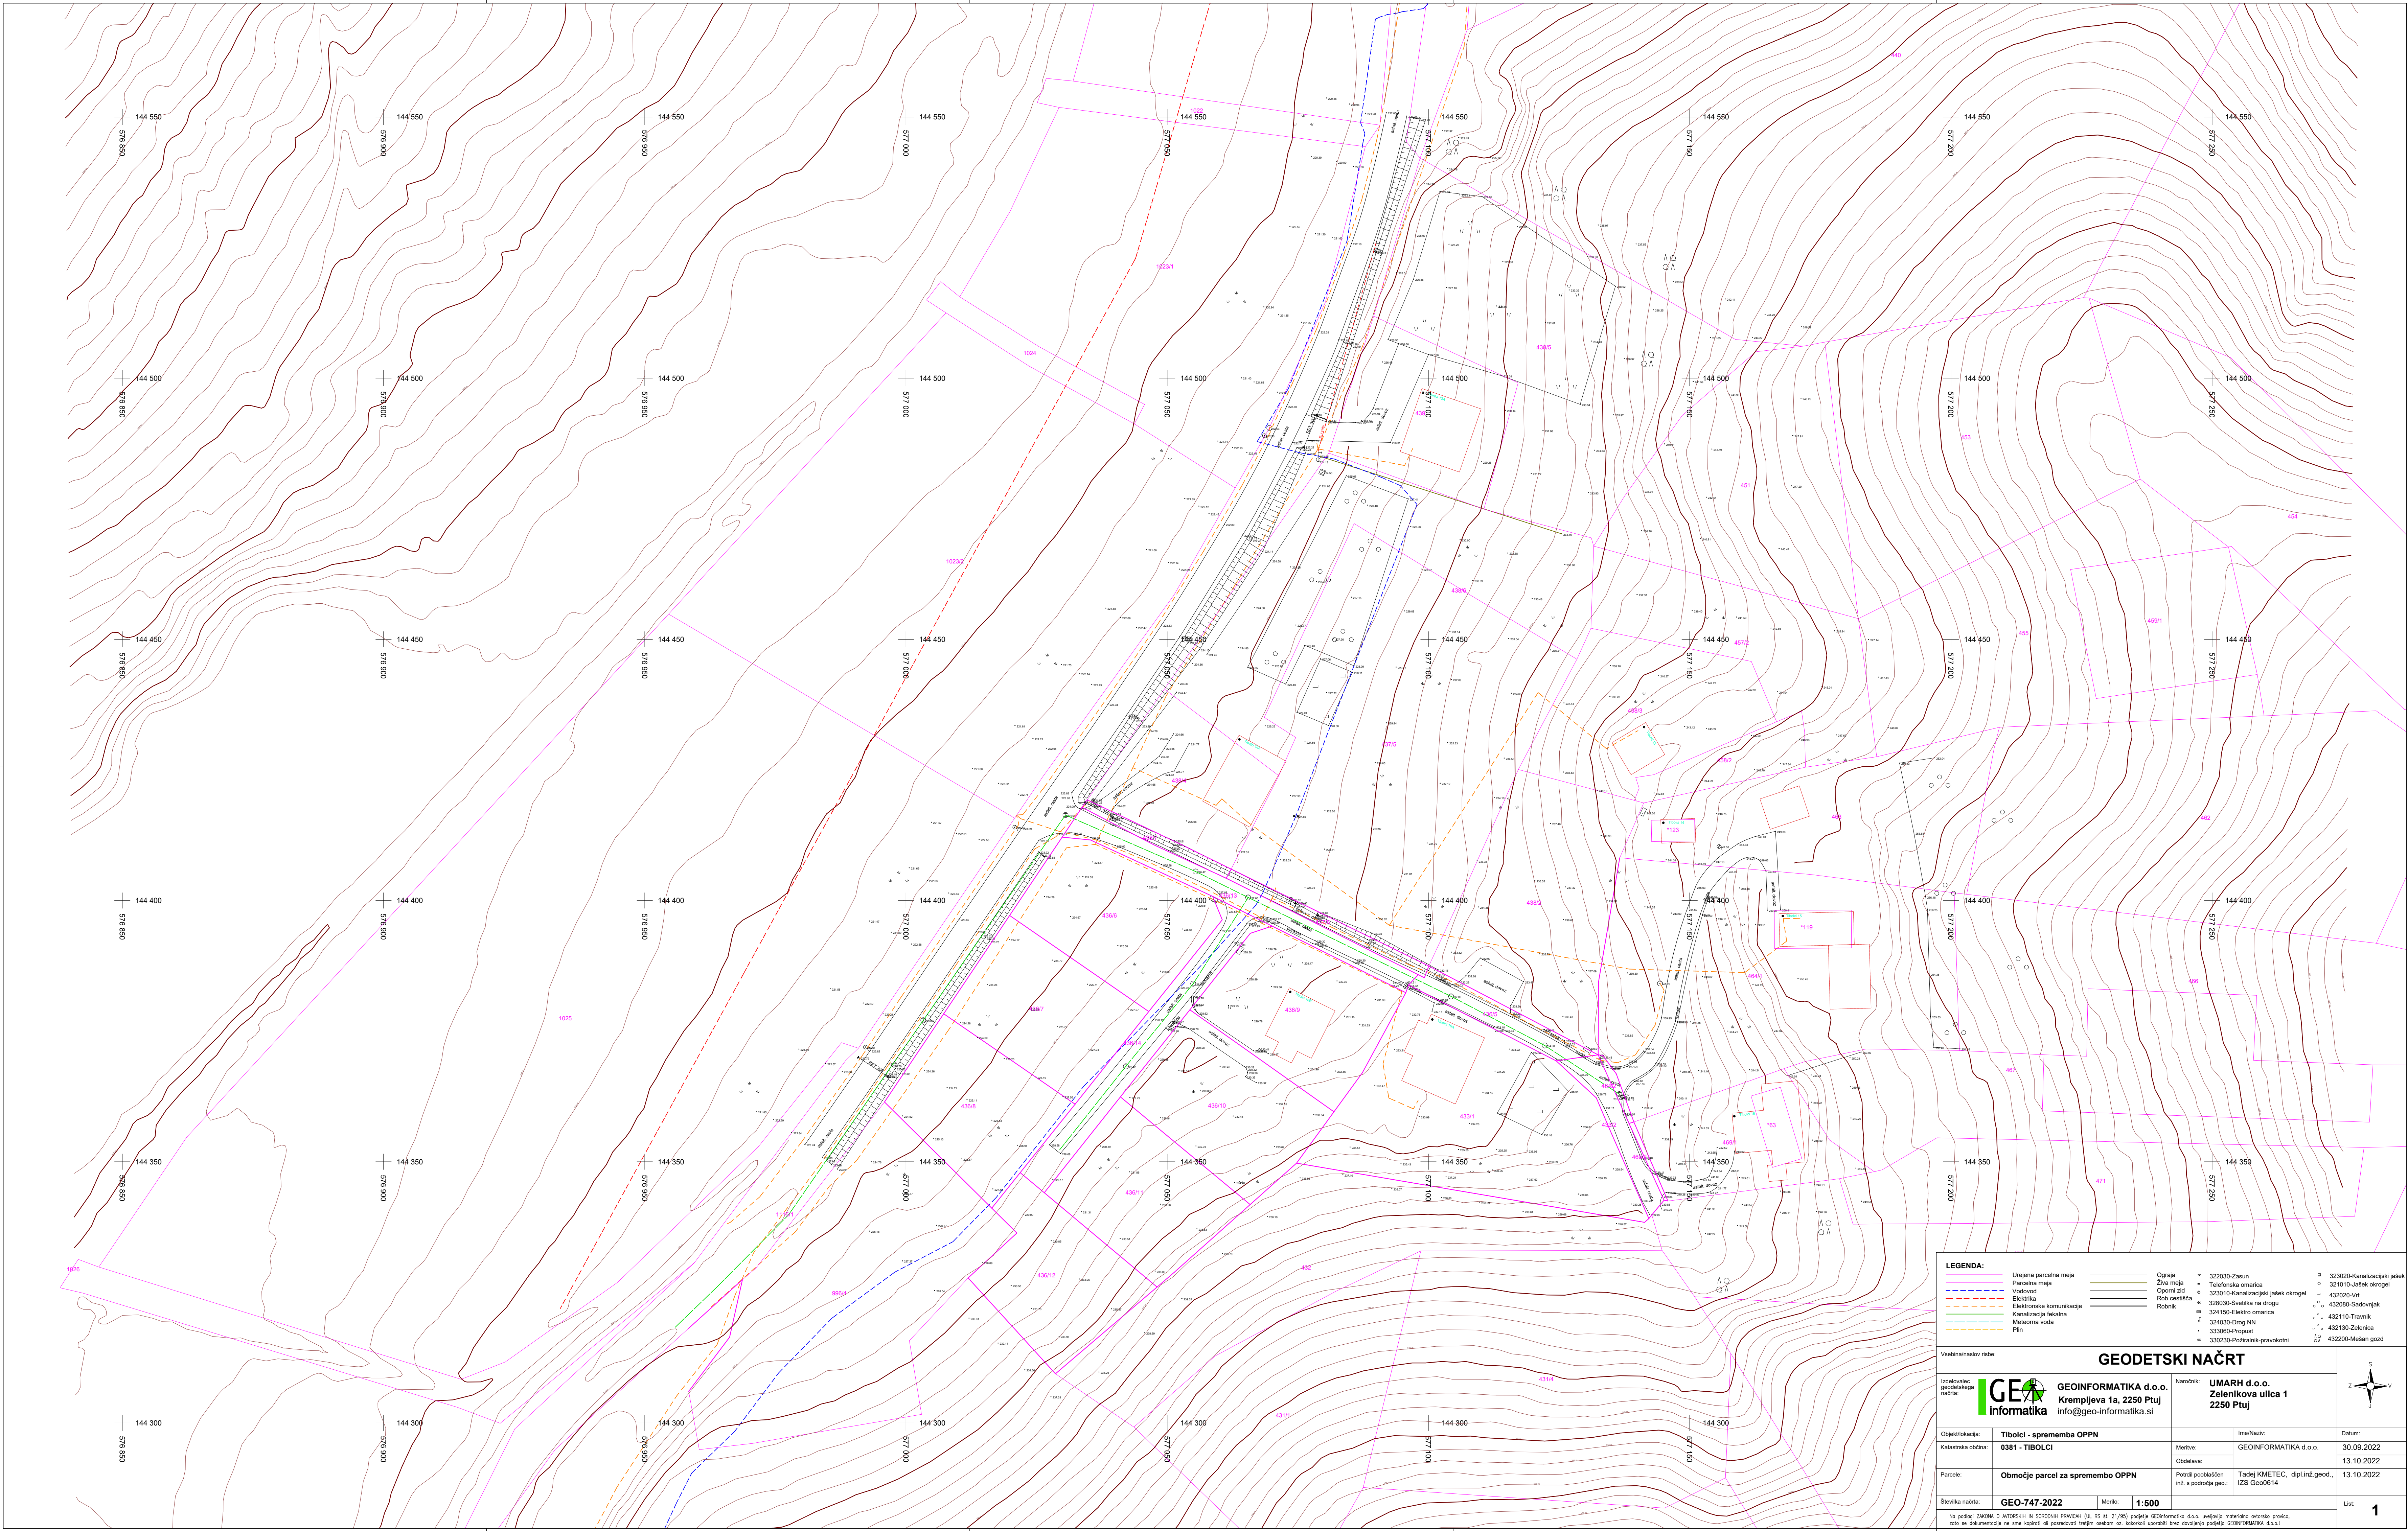

LEGENDA:

Unrešena parcelna meja

Parcelna meja

Vodovod

Elektrika

Kanalizacija lokalna

Meleorna voda

Plin

Ograja

Ziva meja

Opornost

Robi cestnice

Robnik

322030-Zemlja

323010-Kanalizacijski jasek okrogel

328030-Ovratka na drugo

324100-Elektr. omara

324030-Drog NN

333060-Preput

335020-Puhalnik-grajevinski

323020-Kanalizacijski jasek

321010-Jasek okrogel

432020-Vrt

432080-Sadovnjak

432110-Travnik

432130-Zelenica

432200-Mešan gozd

Vsebinski in tehnični risbe:

GEODETSKI NAČRT

IZOŠTOVA
geodetskega
načrta

GEODINFORMATIKA d.o.o.
Krempljeva 1a, 2250 Ptuj
info@geo-informatika.si

Naročnik:

UMARH d.o.o.
Zelenikova ulica 1
2250 Ptuj

Objektifikacija:	Tibolci - sprememba OPPN	Ime/Naziv:	GEODINFORMATIKA d.o.o.	Datum:	30.09.2022
Katastrska obcina:	0381 - TIBOLCI	Merilo:	1:500	Odelov:	13.10.2022
Parcela:	Območje parcel za spremembo OPPN	Potest podoben inš. s področja geo.:	Tadej KMETEC, dipl.inž.geod., IZS Geo0614	13.10.2022	
Številka načrta:	GEO-747-2022	Merilo:	1:500	List:	1

Ni podoben ZAKON O AVTORSKIH IN SRODNIH PRAVICAH (SL. RES. 21/95) podlega GEODINFORMATIKA d.o.o. upravljanju materialne avtorske pravice, zato se dokumentacija ne sme kopirati ali prenosovati. Vključni sistem oz. dokumentacija uporablja brez dovoljenja podjetja GEODINFORMATIKA d.o.o.