


Sprememba št.:	Opis spremembe:	Datum:	Podpis:
PODJETJE ZA INVESTICIJSKO DEJAVNOST TRGOVINO IN STORITVE Prešernova ulica 30, 2250 Ptuj tel. 02/787-91-00		<b>TMD INVEST</b> ssa	
Investitor: OBČINA GORIŠNICA Gorišnica 83a, 2272 Gorišnica	Projektant: TMD invest d.o.o. Prešernova ulica 30, 2250 Ptuj		
Naziv gradnje: ŠPORTNI CENTER GORIŠNICA VEČNAMENSKI OBJEKT Z ZUNANJO UREDITVIJO	Vodja projekta: Andrej Pilih, univ.dipl.inž.arh.	A-1809	
Vrsta dokumentacije: PZI	Pooblaščen arhitekt/ inženir: Andrej Pilih, univ.dipl.inž.arh.	A-1809	
Naziv in številka načrta: ARHITEKTURA 01	Sodelavec: Gabrijela Šegula, gradb.inž.		
Tehnični prikaz: TLORIS TEMELJEV - PREGLEDNI NAČRT	Merilo: 1 : 100		
Številka projekta: 24064-17-K/GK	Številka načrta: 24064-17-K/GK-1	datum izdelave: januar 2020	Številka risbe: 1

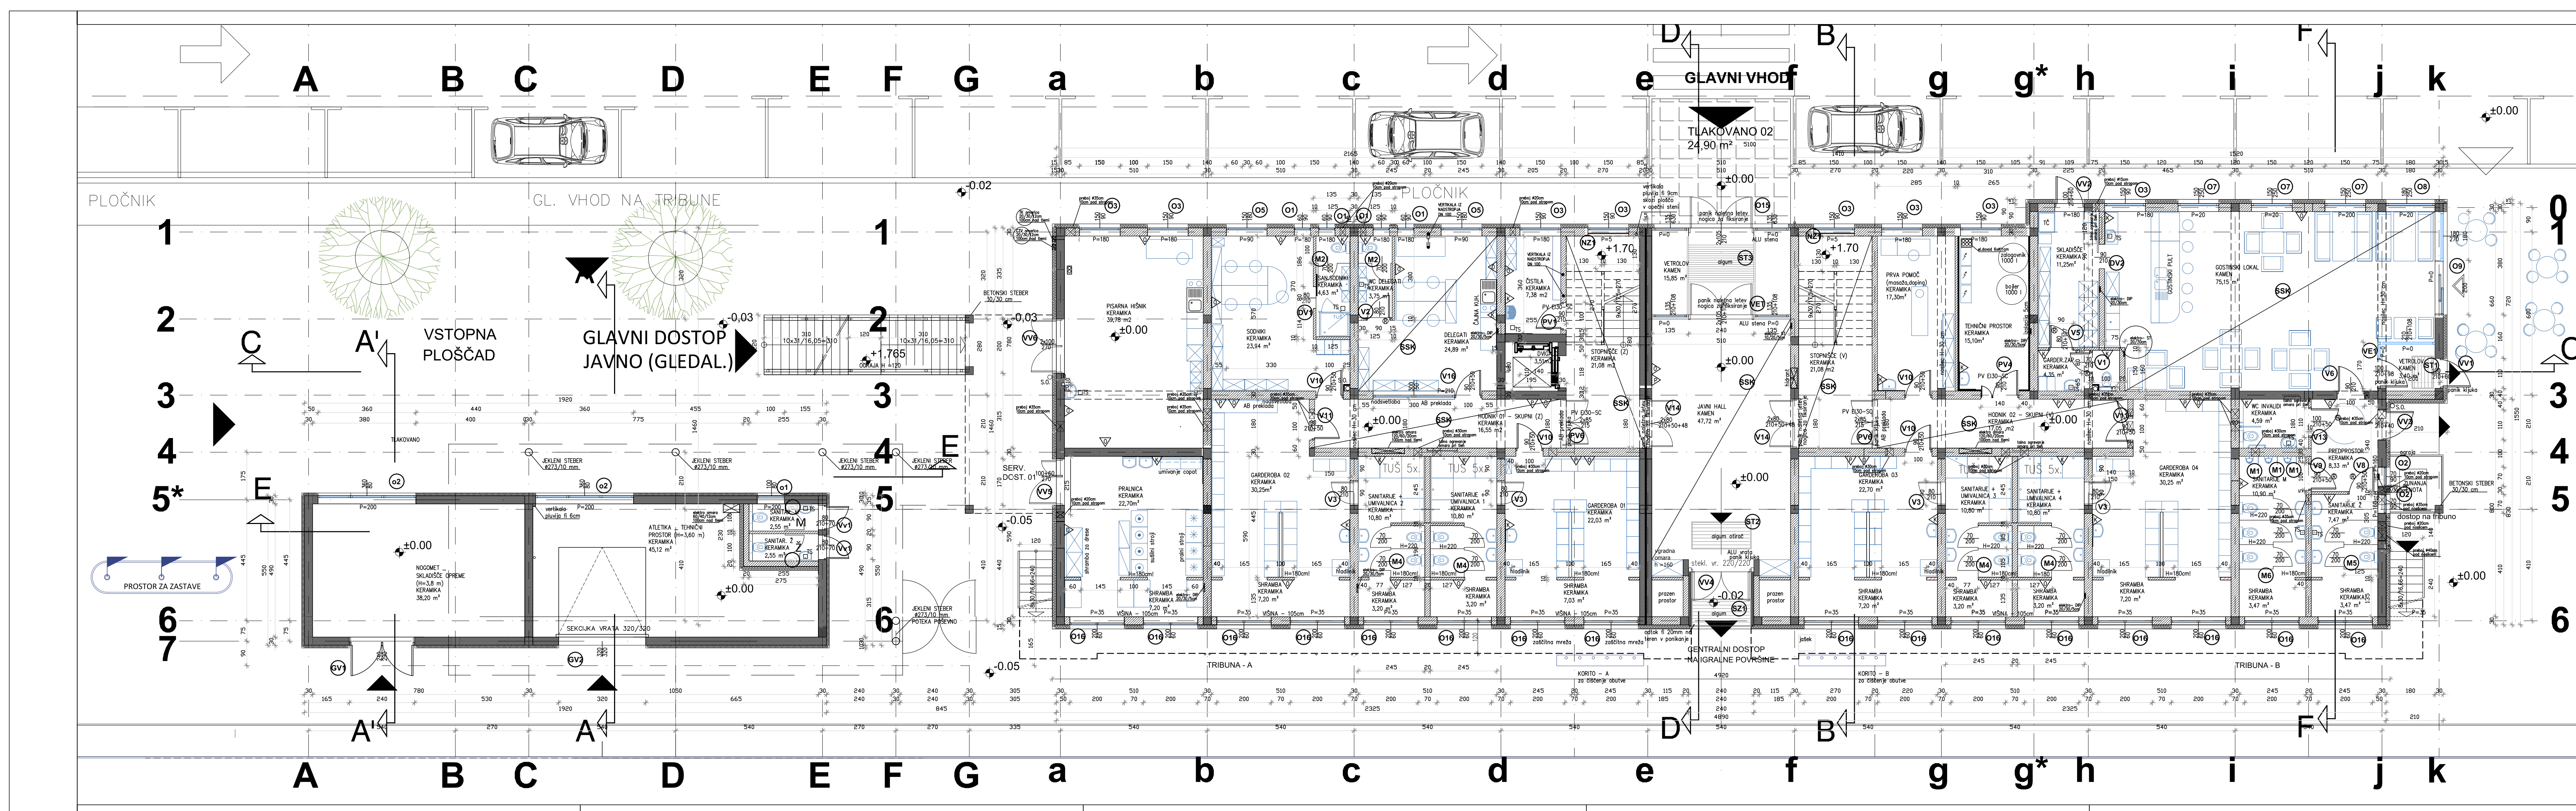

Sprememba št.:	Opis spremembe:	Datum:	Podpis:
PODJETJE ZA INVESTICIJSKO DEJAVNOST TRGOVINO IN STORITVE Prešernova ulica 30, 2250 Ptuj tel. 02/787-91-00		<b>TMD INVEST</b> ssa	
Investitor: OBČINA GORIŠNICA Gorišnica 83a, 2272 Gorišnica	Projektant: TMD invest d.o.o. Prešernova ulica 30, 2250 Ptuj		
Naziv gradnje: ŠPORTNI CENTER GORIŠNICA VEČNAMENSKI OBJEKT Z ZUNANJO UREDITVIJO	Vodja projekta: Andrej Pilih, univ.dipl.inž.arh.	A-1809	
Vrsta dokumentacije: PZI	Pooblaščen arhitekt/ inženir: Andrej Pilih, univ.dipl.inž.arh.	A-1809	
Naziv in številka načrta: ARHITEKTURA 01	Sodelavec: Gabrijela Šegula, gradb.inž.		
Tehnični prikaz: TLORIS PRITILJICA - PREGLEDNI NAČRT	Merilo: 1 : 100		
Številka projekta: 24064-17-K/GK	Številka načrta: 24064-17-K/GK-1	datum izdelave: januar 2020	Številka risbe: 4