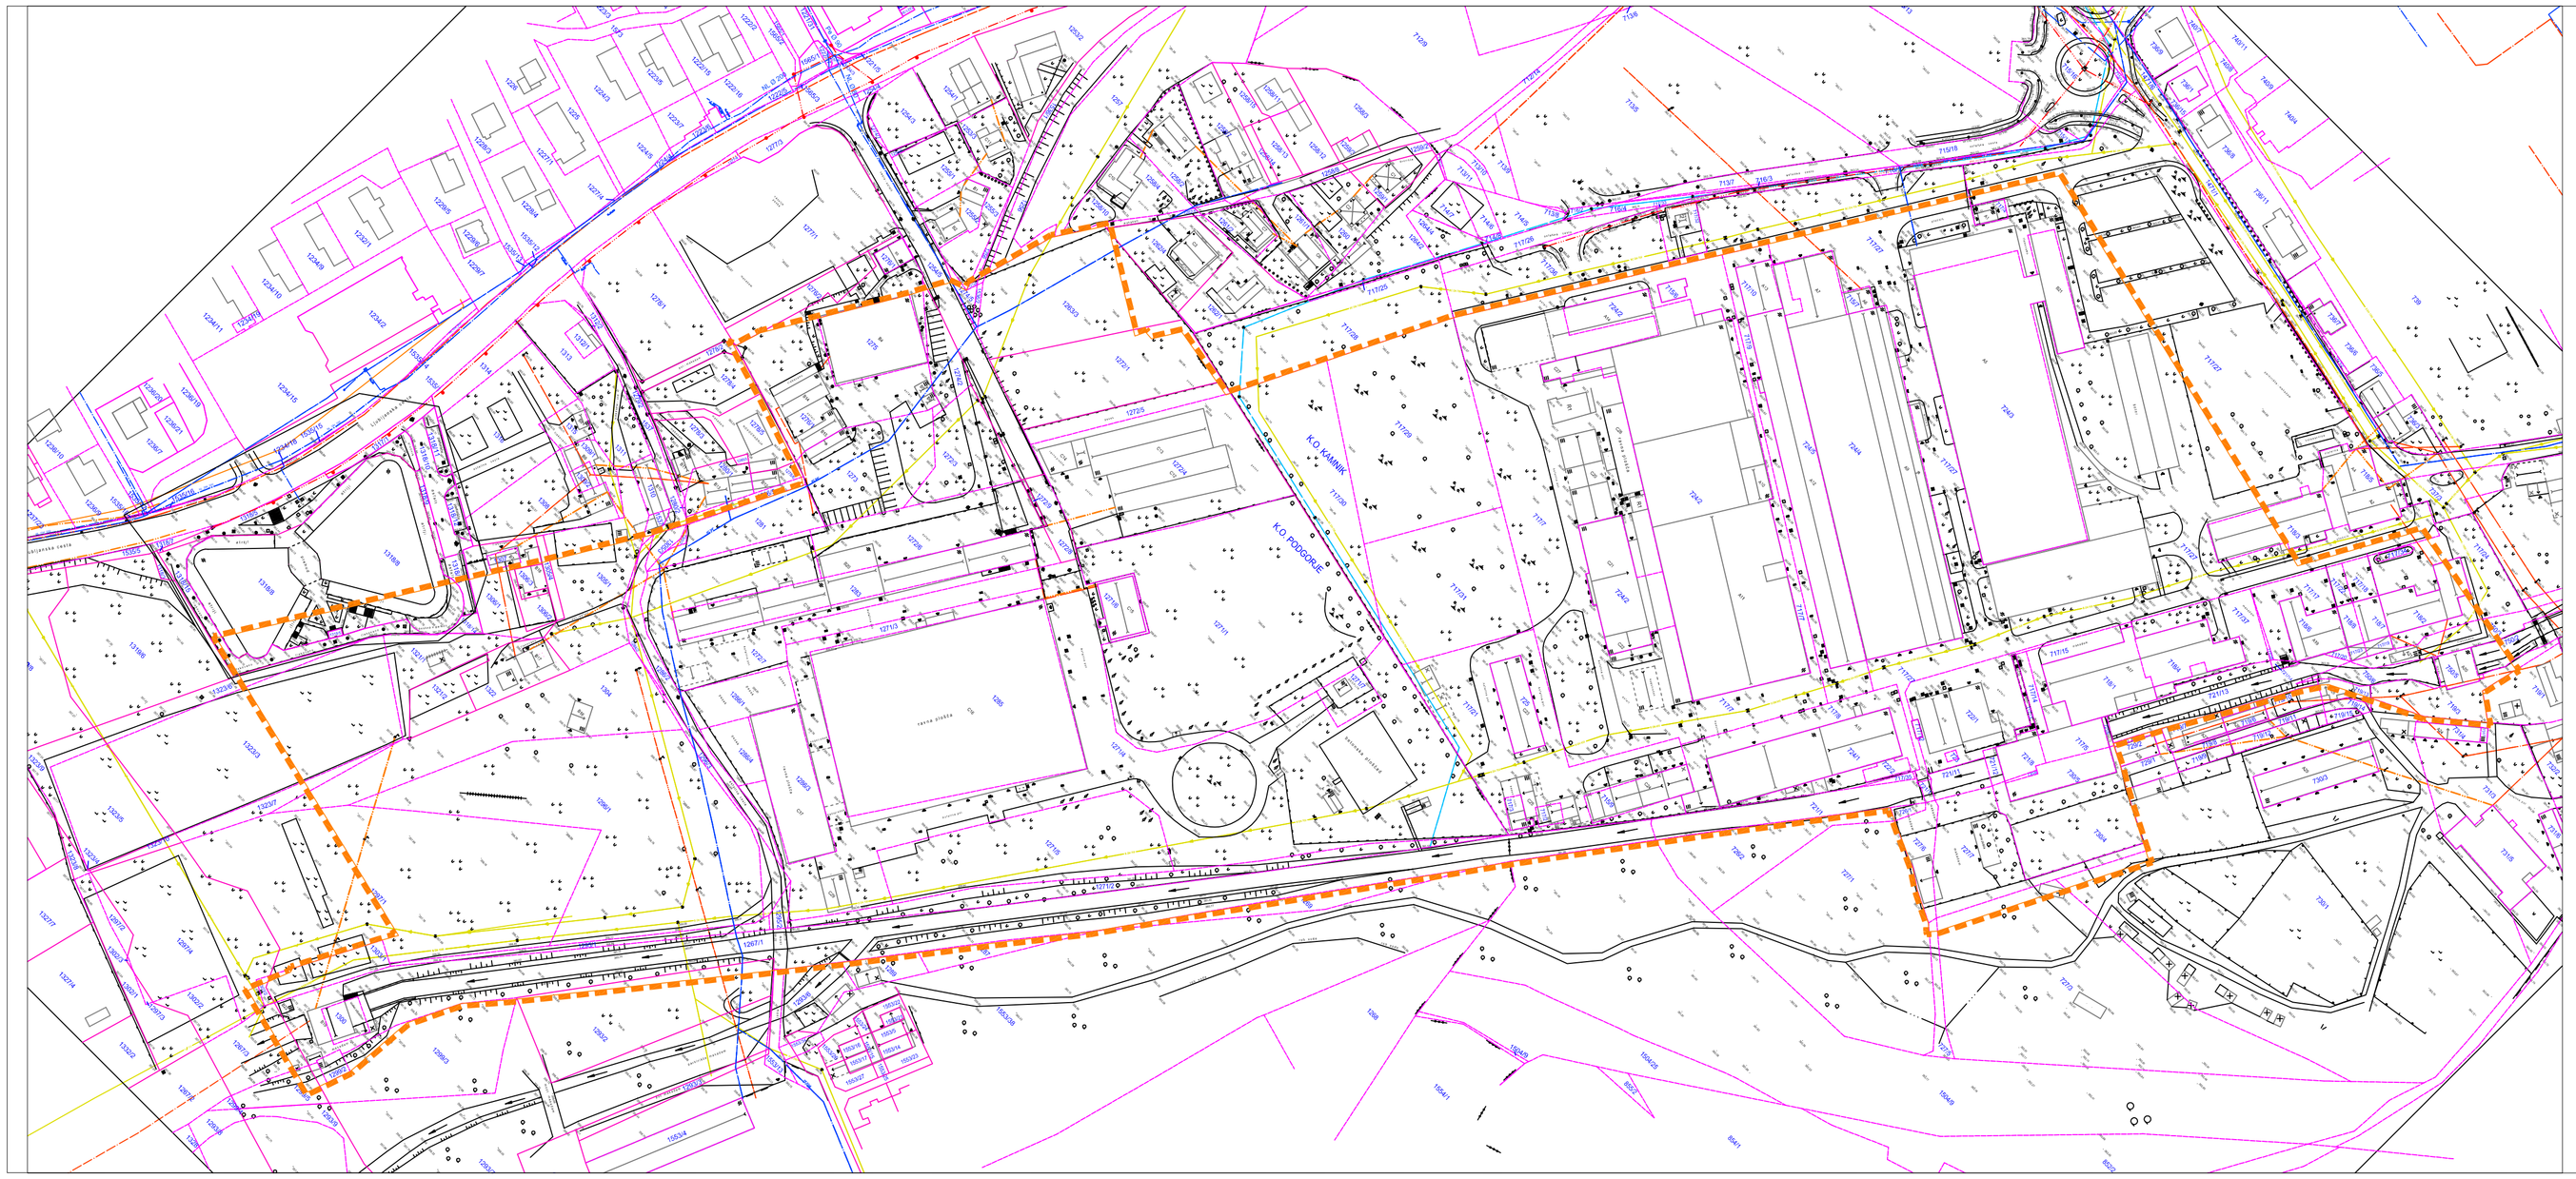

Cesta Dolomitskega odreda 186 1000 Ljubljana tel.: 01/ 423 22 88 fax : 01/ 423 22 87 e.mail : bogema@bogema.si	številka projekta	BOGEMA20080116	številka mandža	1692-2008
	občina	KAMNIK		
	katastrska občina	KAMNIK / PODGORJE	parcelna številka	248/7, 248/8,...
	podpis izvajalca		datum izvedbe	18.11.2008
	podpis odg.geodeta		datum potrditve	29.12.2008
	naročnik	TRIVAL ANTENE d.o.o. Bakovnik 3, 1241 KAMNIK		

GEODETSKI KATASTRSKO TOPOGRAFSKI NAČRT

MERILO 1:1000

Legenda (podzemni vodi)

KANALIZACIJA-M Ø cm
KANALIZACIJA-F Ø cm
VODOVOD Ø mm
PLINOVOD Ø mm
TOPLOVOD Ø mm
PTT – v opeki, v bloku
ELEKTRIKA – javna raz., nizka nap., visoka nap.
INFORMATIVNE PARCELNE MEJE
DOKONČNE PARCELNE MEJE

80
50
100
200

Posebni znaki

jašek • ELEKTRIKA
jašek • PTT
podzidnik • KANALIZACIJA
jašek • KANALIZACIJA
jašek - JAVNA RAZSVETLJAVA
smer slemena
vhod v objekt
dostop do objekta

opomba : Podzemni vodi so lahko izrisani z debelejšo (0.3mm) črto !

LEGENDA:

MEJA OBMOČJA UREJANJA Z OPPN - UREDITVENO OBMOČJE B11

MEJA VPLIVNEGA OBMOČJA UREDITVE

Pripravljalec: Občina Kamnik Glavni trg 24 1240 Kamnik	Objekt, lokacija:	B11 TITAN SVIT	
POPULUS POPULUS Prostorski inženiring d.o.o. Barjanska 66, Ljubljana telefon: 01 280 05 50 telefax: 01 280 05 56 e-mail: info@populus.si www.populus.si	Vrsta proj. dok.:	PIA - Prostorski izvedbeni akt	
	Vrsta načrta:	OBČINSKI PODROBNI PROSTORSKI NAČRT	
	Vsebina, naslov risbe:	OBMOČJE OPPN Z OBSTOJEČIM PARCELNIM STANJEM	
		Ime in priimek:	ident. številka:
	Odg. projektant:	mag. Darja MARINČEK PROSENC, u.d.i.k.a.	P - 0035
	Projektant:	mag. Darja MARINČEK PROSENC, u.d.i.k.a,	P - 0035
	Sodelavec:	Nika Kokalj, univ.dipl.geogr.etn., kult.antr. Barbara Klopčič, abs.arh. Jan Mazi, univ.dipl.geogr., prof.soc.	
Pobudnik: TRIVAL ANTENE d.o.o. et al. Bakovnik 3, 1241 Kamnik	Št. načrta:	288/11/06	Merilo: 1:1500
	Datum:	maj 2008	Št. risbe: 2
	Evidentiranje sprememb:	dopolnitev 29.12.2008	