
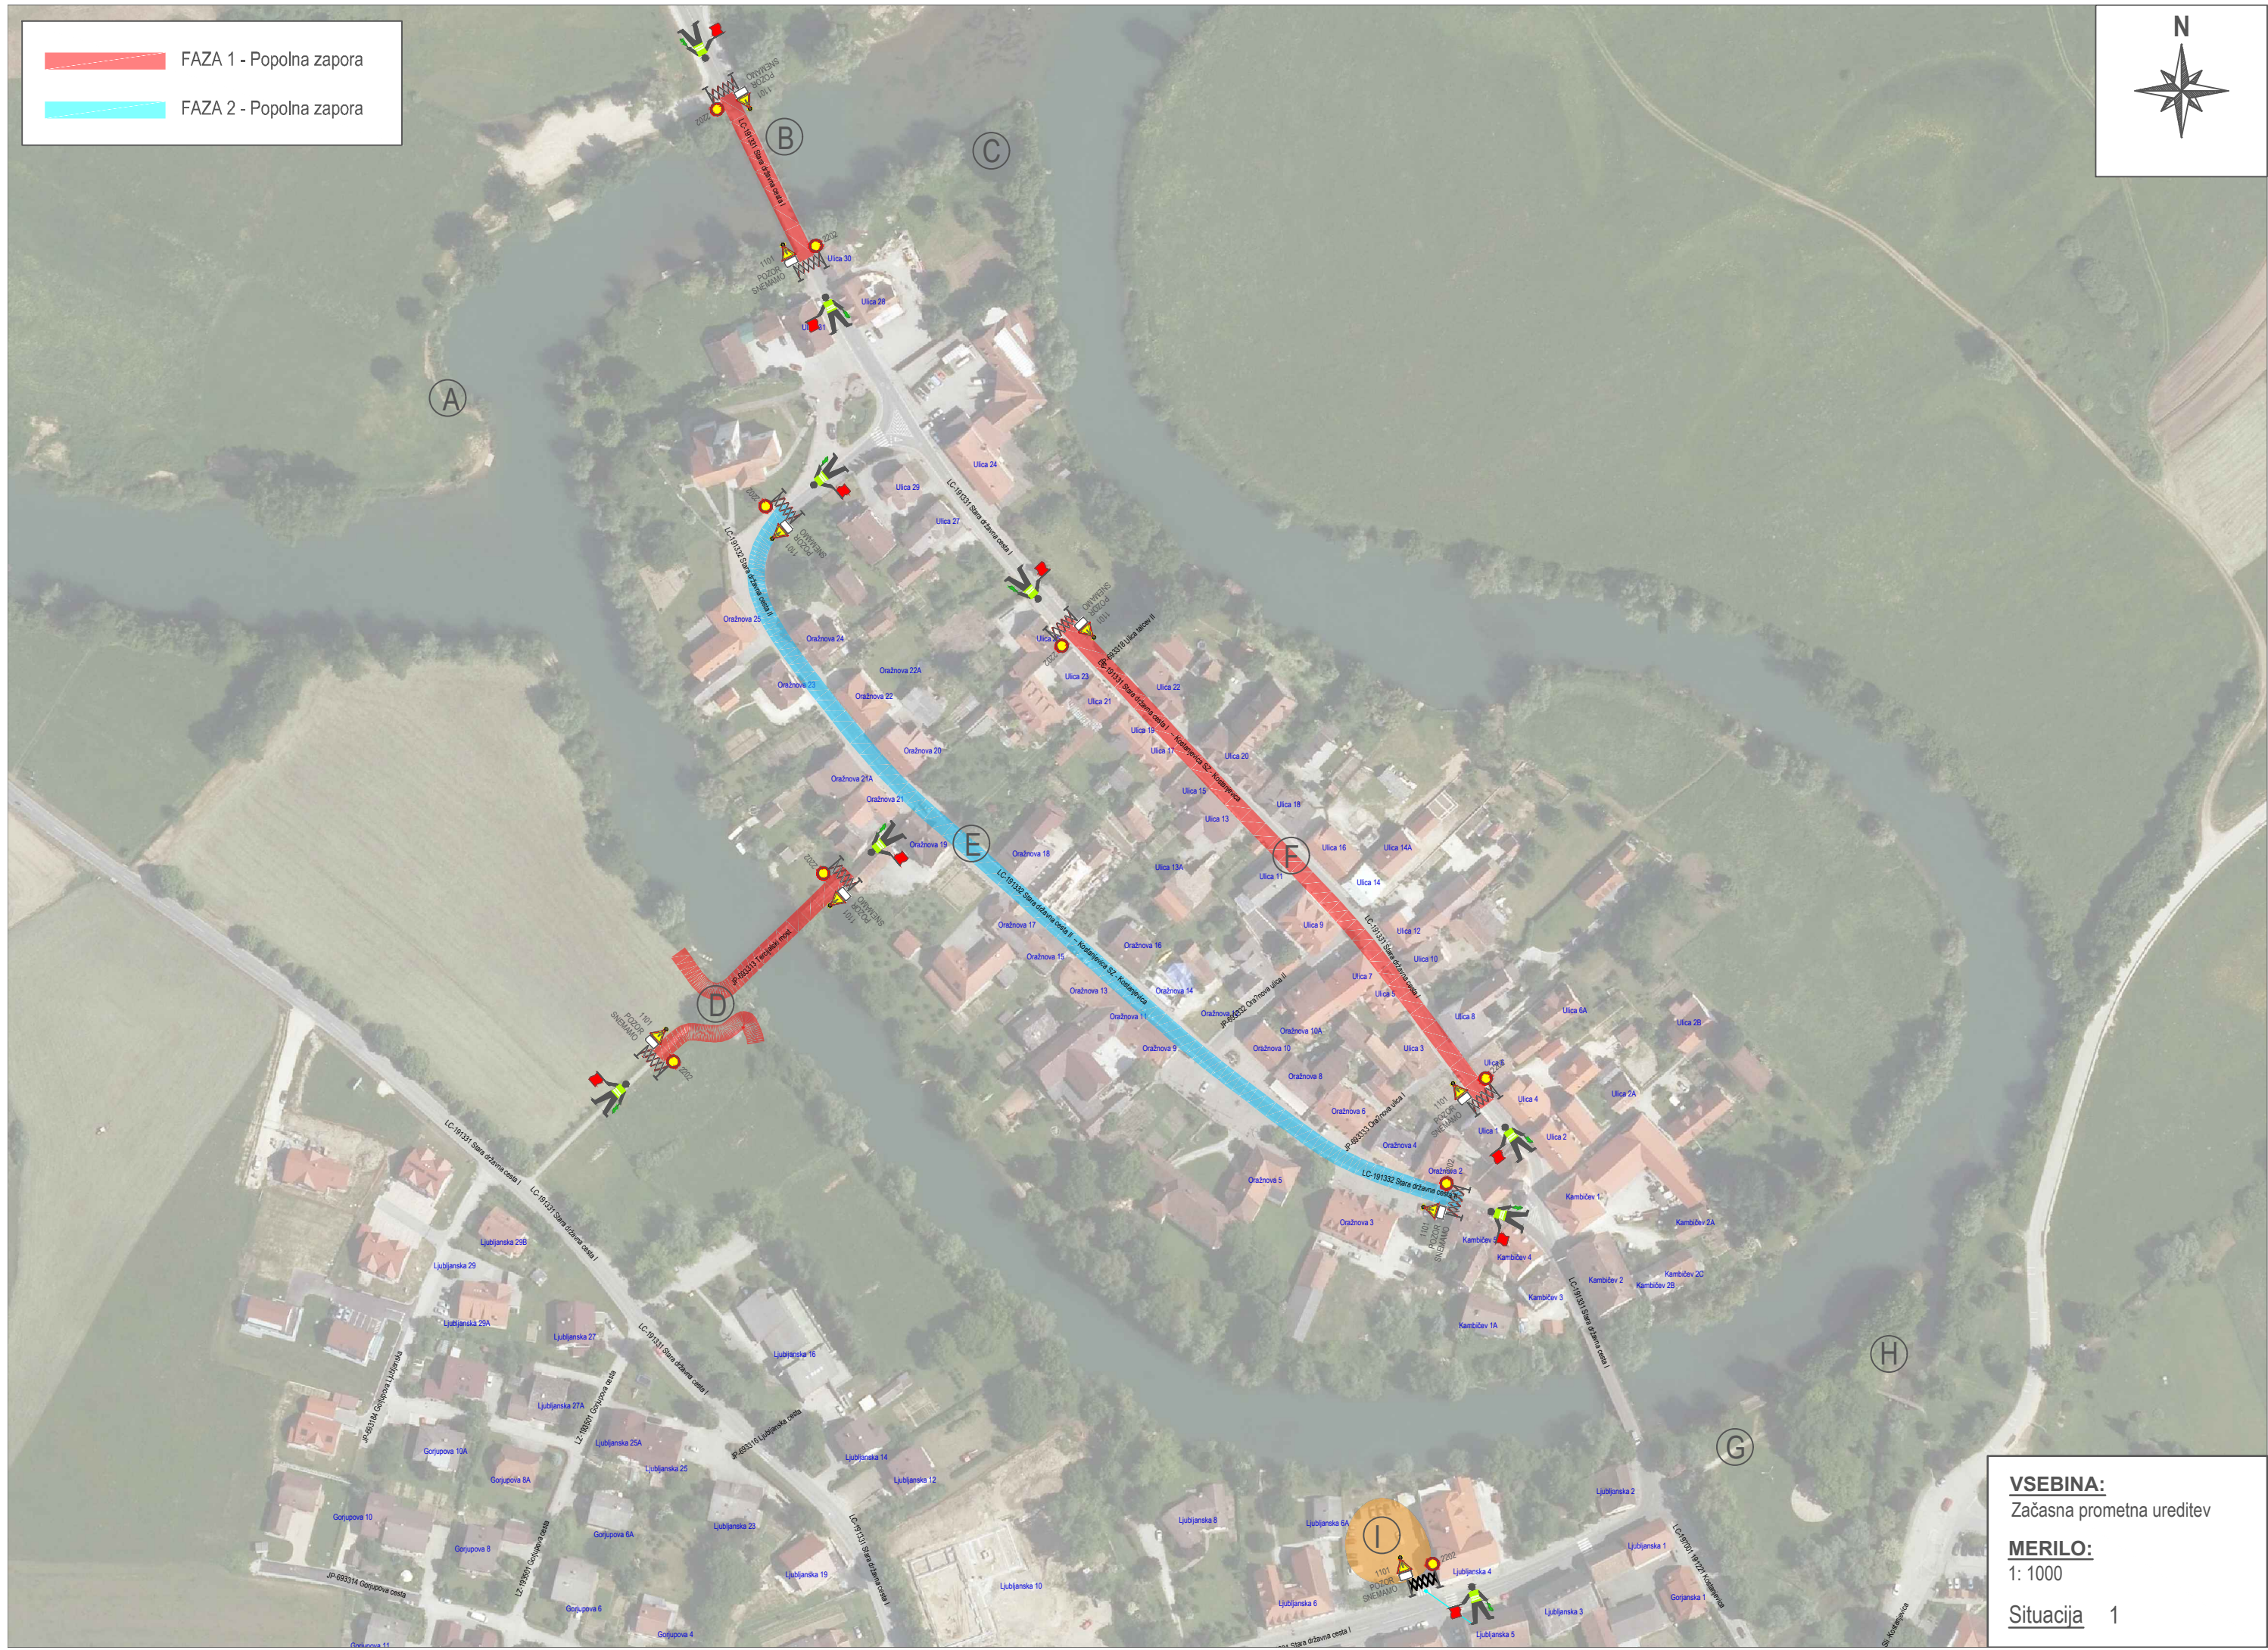


— FAZA 1 - Popolna zapora
— FAZA 2 - Popolna zapora

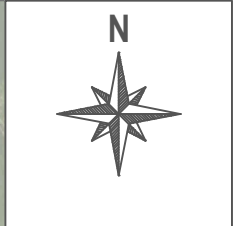

VSEBINA:
 Začasna prometna ureditev
MERILO:
 1: 1000
Situacija 1