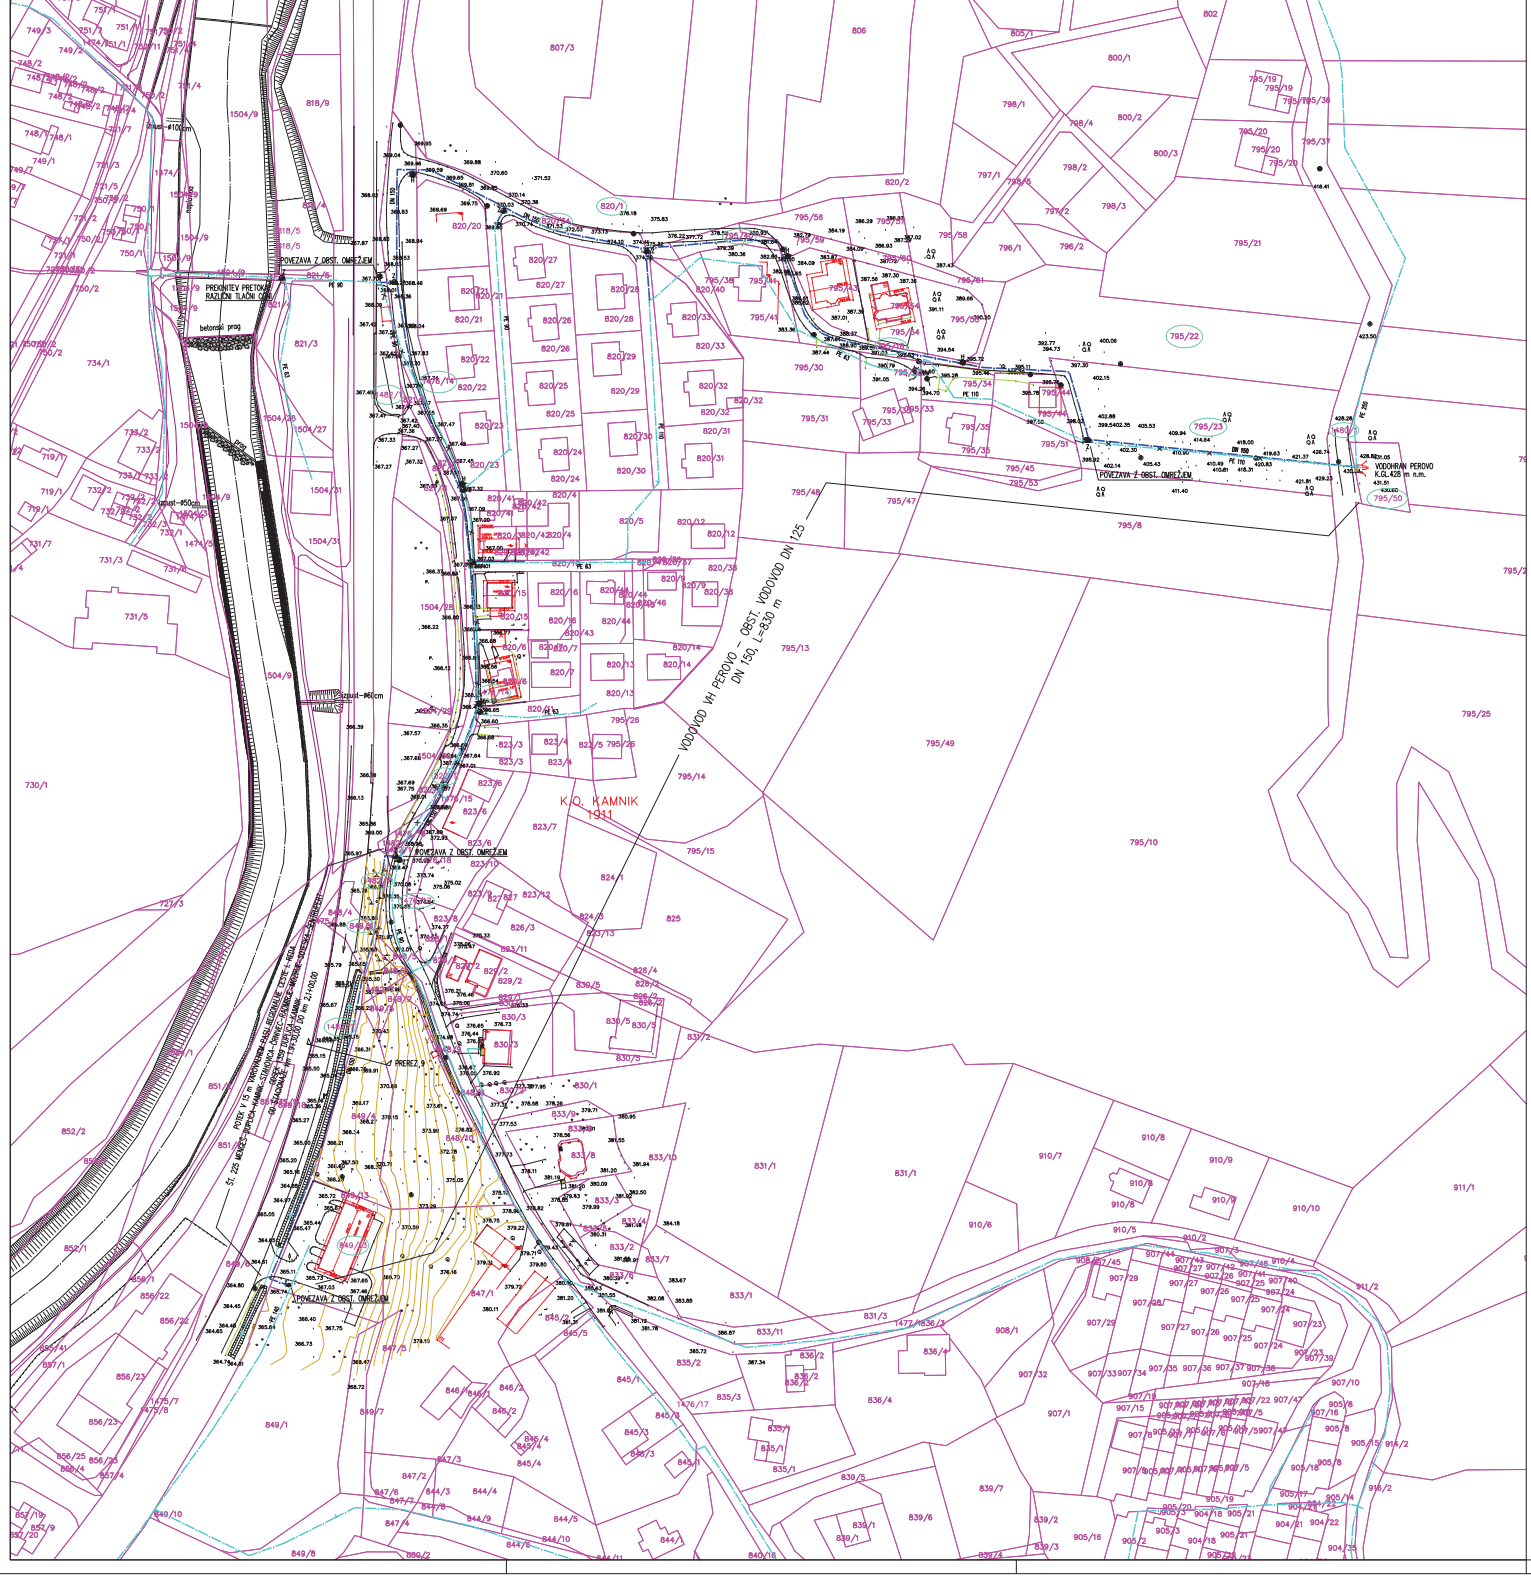
VODOVOD VH PEROVO – OBST. VODOVOD DN 125
DN 150, L=830 m
K.O. KAMNIK
1911
PREKINITEV PRETOKA RAZLEČNI TLAČNI CONI
POVEZAVA Z OBST. OMREŽJEM
VODOHRAN PEROVO
K.G. 425 m n.m.
betonski prag
grout-450cm
grout-95cm
PE 90
PE 63
PE 110
PE 280
DN 150
DN 125
DN 100
DN 80
DN 50
PREREZ 1
