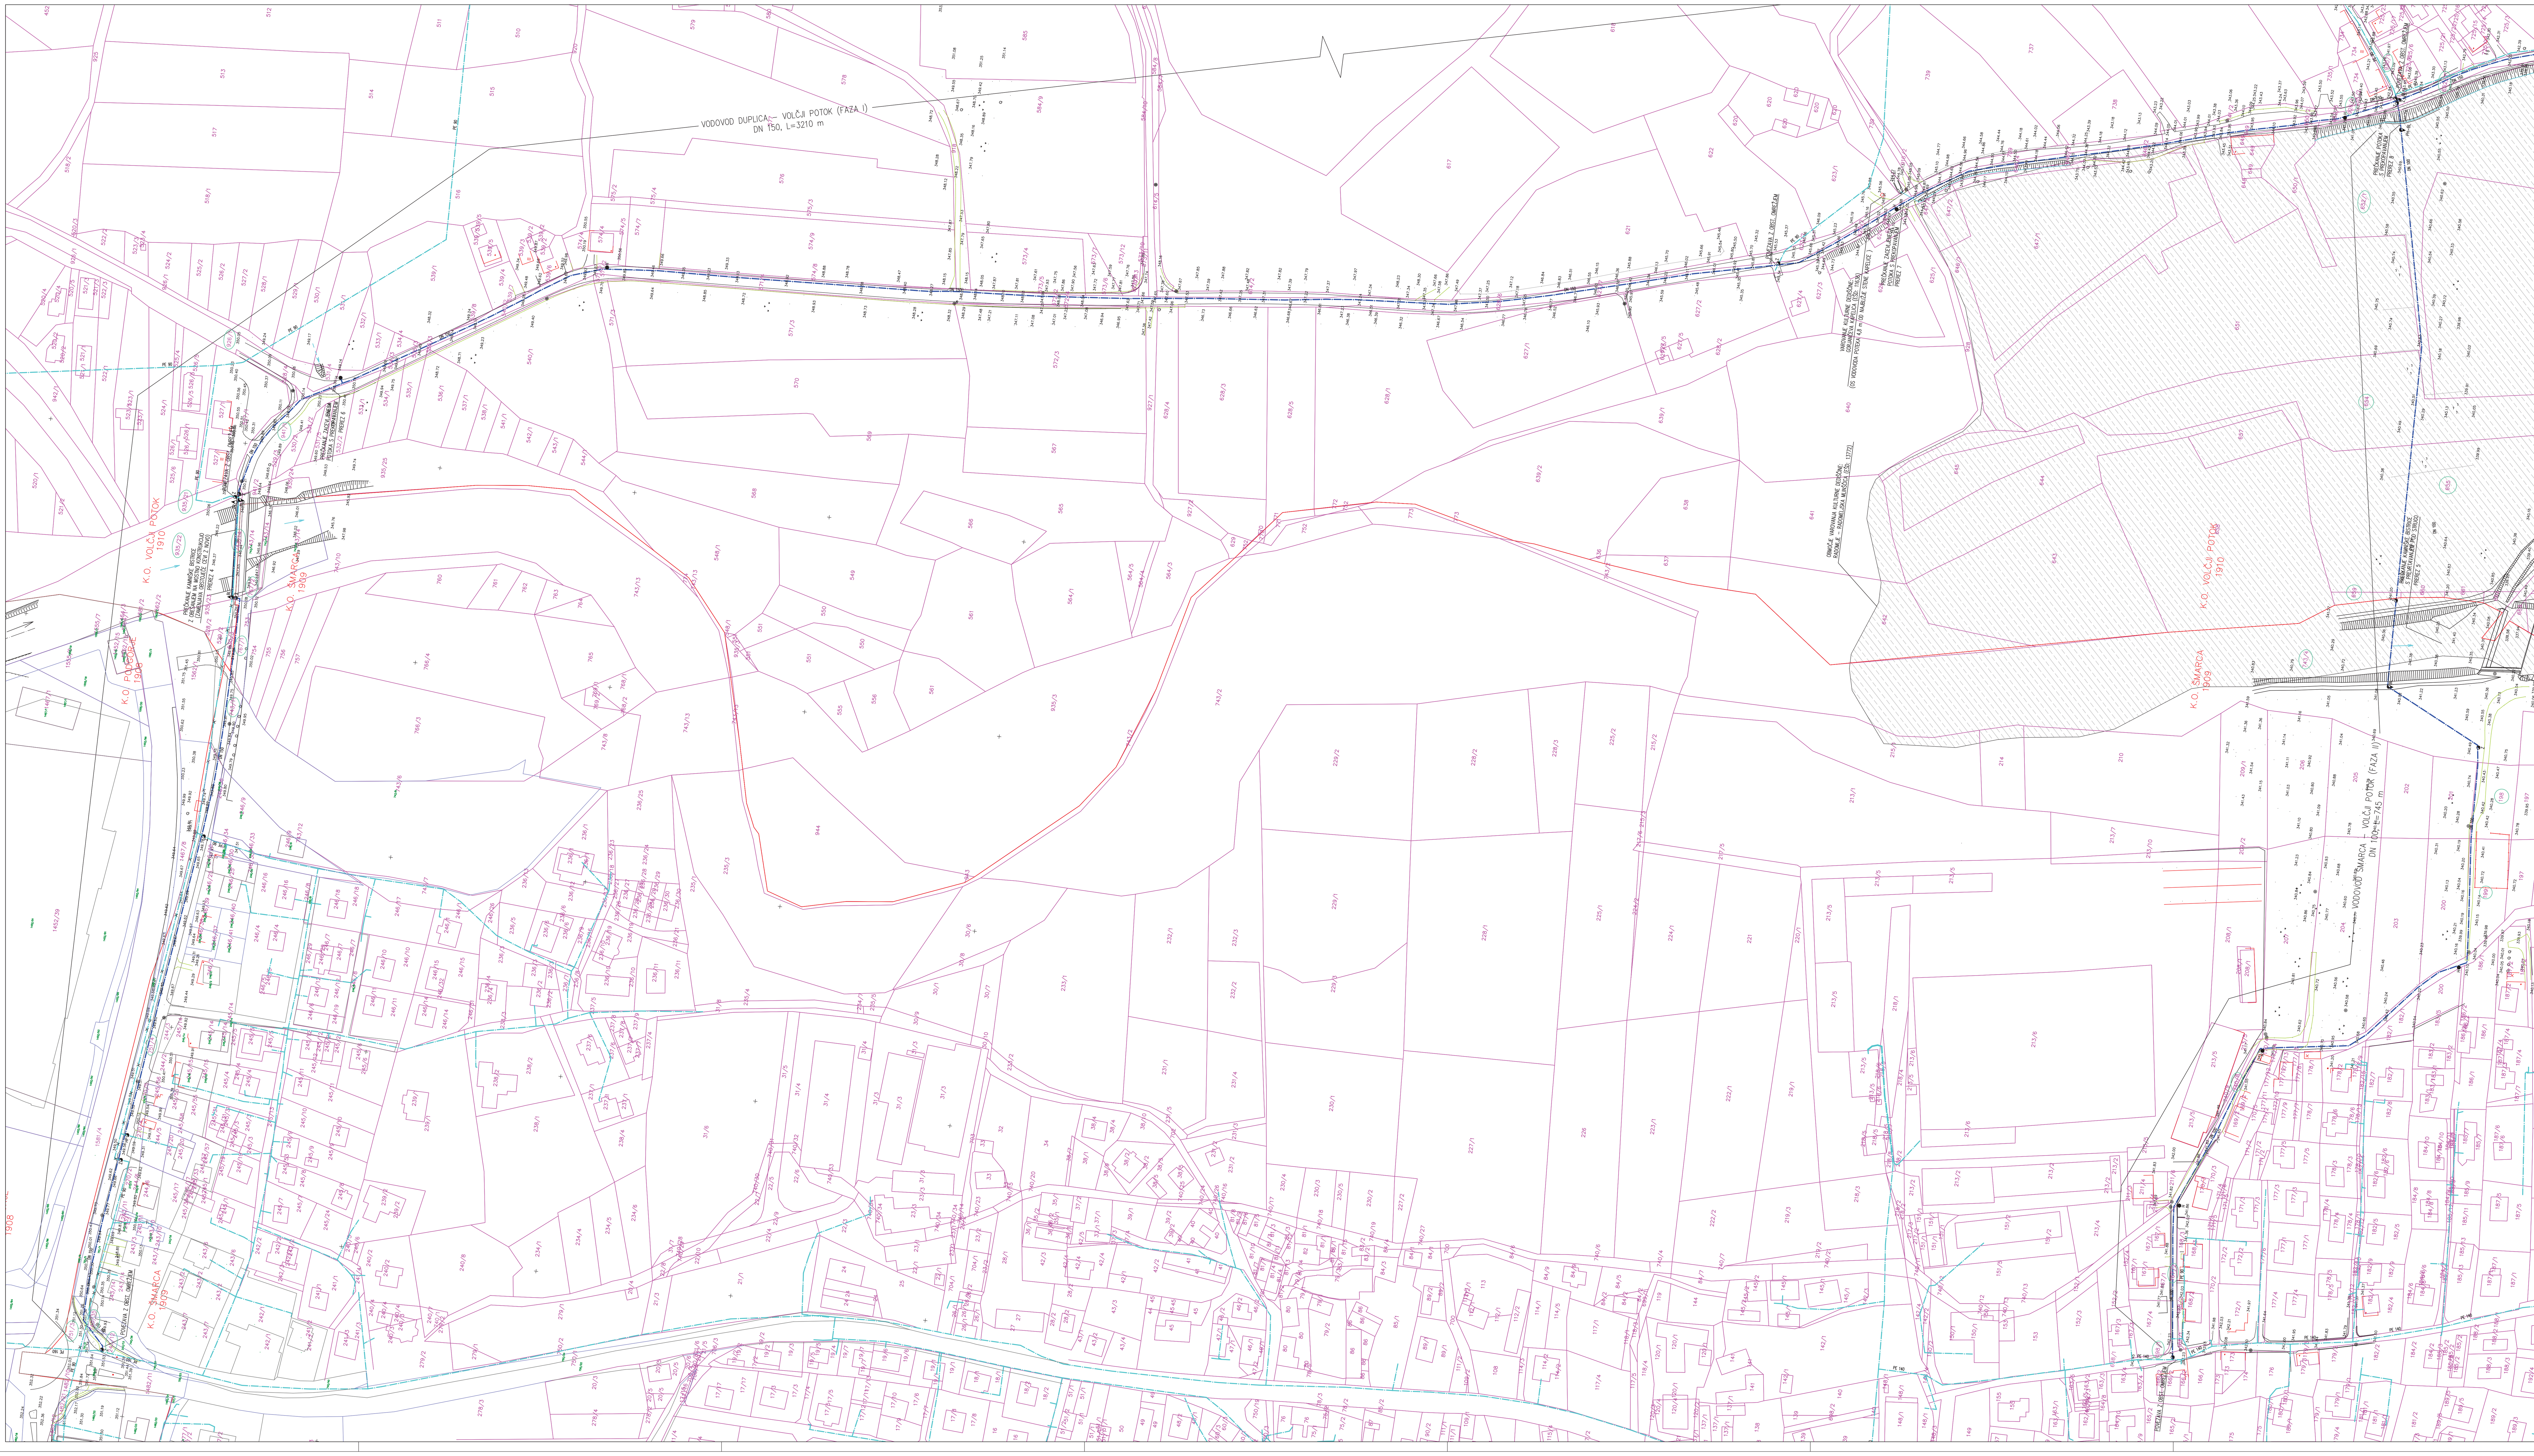

LEGENDA

- OBSTOJEČ VODOVOD
- OBSTOJEČ VODOVOD – SE OPUSTI
- PREDVIDEN VODOVOD
- OBMOČJE VAROVANJA KULTURNE DEDIŠČINE

DOPOLNITVE			
DATUM	OPIS	POTRDIL	PODPIS

hidroinženiring d.o.o.
Projektiranje in inženiring hidrotehničnih objektov, čistilnih naprav in drugih nizkih gradenj
Slovenčeva 95, 1000 Ljubljana, Slovenija

		ID. ŠT.	DATUM PODPISA	PODPIS
ODG. VODJA PROJEKTA:	Borut ŽELEZNIK, univ.dipl.inž.grad.	IZS G-0067		
ODG. PROJEKTANT:	Borut ŽELEZNIK, univ.dipl.inž.grad.	IZS G-0067		
SODELAVCI:	mag. Silva STRASSBERGER, univ.dipl.inž.arh.	ZAPS 0638 A		
INVESTITOR / NAROČNIK:	OBČINA KAMNIK, GLAVNI TRG 24, 1240 KAMNIK			
VRSTA IN LOKACIJA OBJEKTA:	UREDITEV VODOVODNEGA OMREŽJA NA JUŽNEM DELU VODOVODNEGA SISTEMA KAMNIK			
VSEBINA:	POSEG NA GEODETSKEM NAČRTU – VODOVOD DUPLICA – VOLČJI POTOK (I. FAZA) in ŠMARCA – VOLČJI POTOK (II. FAZA)			

VRSTA PR. DOK.:	PGD	DATUM:	MAJ 2012	ŠT. RISBE:
ŠT. NAČRTA:	0	MERILO:	1:1000	0.8.5.4
ŠT. PROJEKTA:	40-1590-00-2011			