


III. FAZA

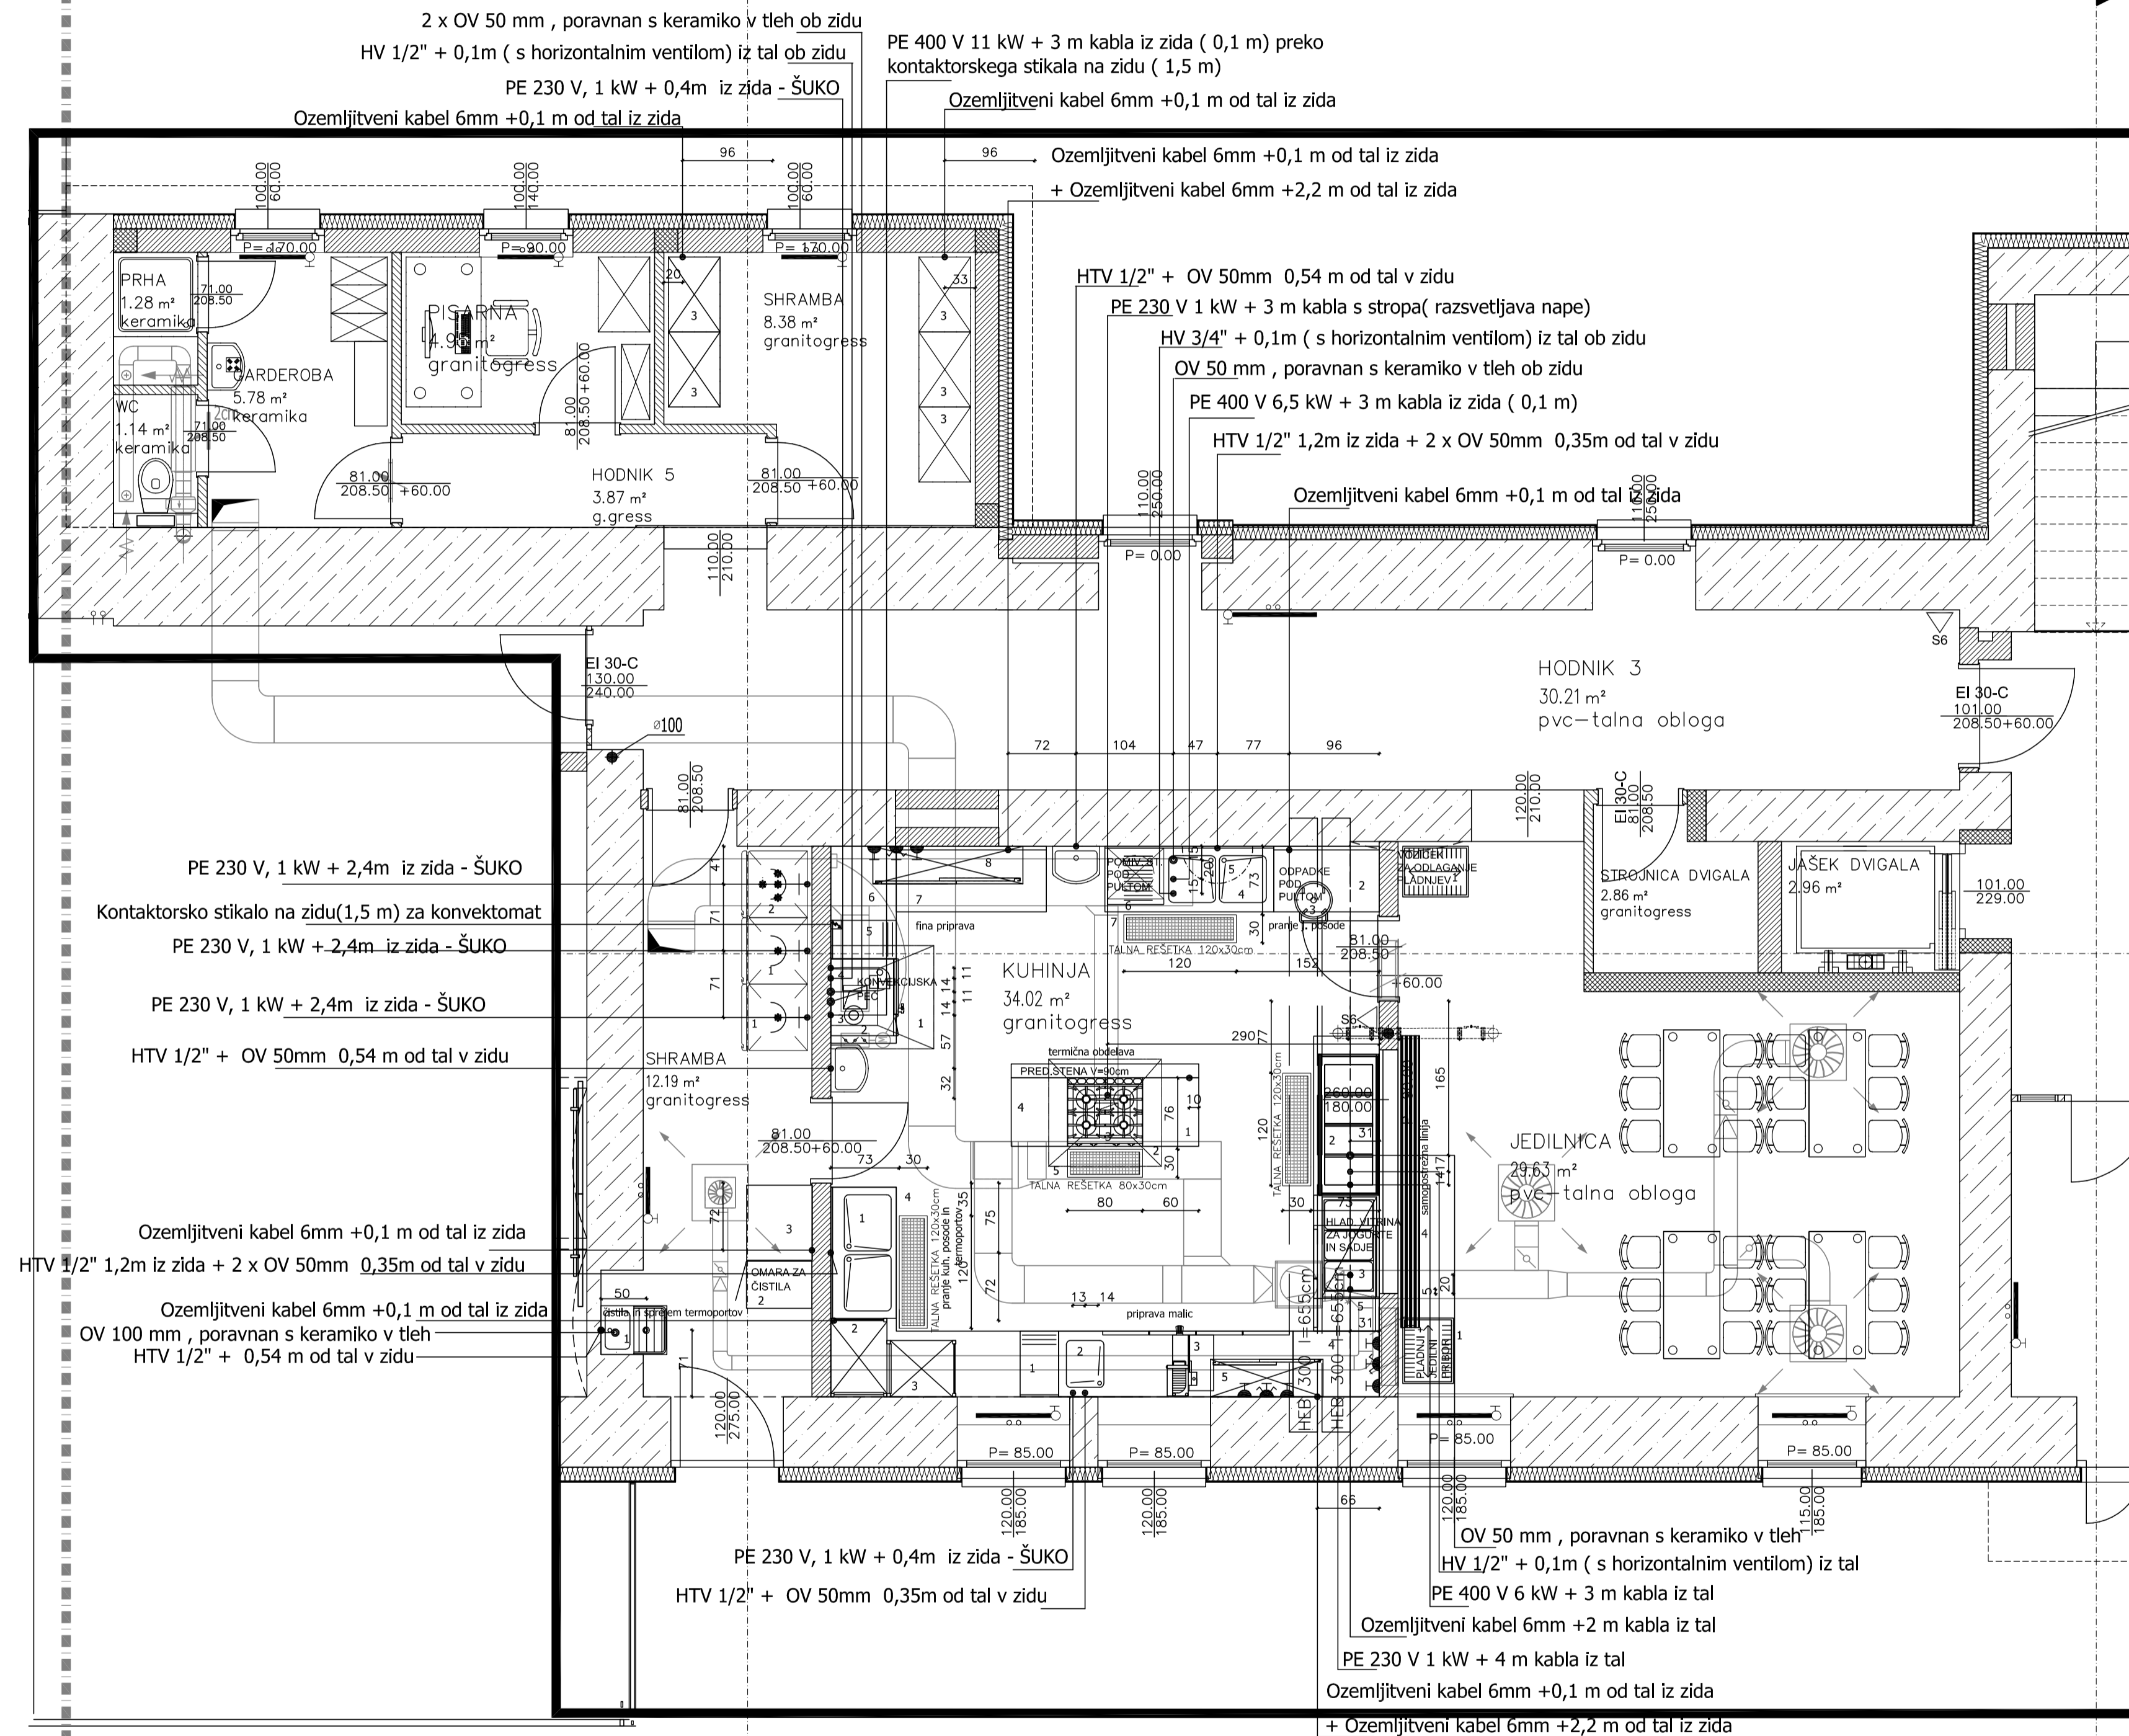

OPOMBE:

OPOZORILO! VSE KOTE SO KOTIRANE "ČISTE" KERAMIKA - KERAMIKA.

VTIČNICE, KI NIMAJO NAVEDENE VIŠINE, SO NA VIŠINI 1,2 M.

VSI EL. ELEMENTI Z MOČJO PREKO 7,5KW MORAJO BITI IZVEDENI PREKO KONČNEGA STIKALA NA ZIDU, V NEPOSREDNI BLIŽINI POTROŠNIKA.

VSI STIKI TAL Z ZIDOM MORAJO BITI IZVEDENI Z RF ZAOKROŽNICAMI.

VSI ZUNANJI ROBOVI STEN MORAJO BITI ZAŠČITENI Z RF ZAOKROŽNICAMI.

STENE SE OBLOŽIJO S KERAMIKO DO VIŠINE MIN 2,2 M.

TLA MORAJO BITI IZVEDENA V PROTIDRSNI IZVEDBI.

LEGENDA:

HTV - priključek hladne in tople vode

HV - priključek hladne vode

MHV - priključek hladne vode

OV - odvod vode

PE - priključek elektrike

PL - priključek plina

- talna rešetka

- ŠUKO 230 V

- ŠUKO 400 V

± 0.00 = 471.65 mnv

MISEL, PROJEKTIRANJE & INŽENIRING d.o.o. CANKARJEVA 1, 6230 POSTOJNA tel: (7) 0590 18 662/18 667, fax: 0590 18 665 e-mail: projekti@misel.si		IZS-1006 REKONSTRUKCIJA OBSTOJEČEGA OBJEKTA	
OBLIKOVANJE Ljubljanska cesta 4, 6230 POSTOJNA		OBČINA POSTOJNA Ljubljanska cesta 4, 6230 POSTOJNA	
NAROČNIK OBČINA POSTOJNA Ljubljanska cesta 4, 6230 POSTOJNA		INVESTITOR OBČINA POSTOJNA Ljubljanska cesta 4, 6230 POSTOJNA	
ŠTEVILKA PROJEKTA TH - 01611		NACRT NACRT TEHNOLOGIJE KUHINJE	
PROJEKCIJA P21 - II. faza		ŠIFRA ET, REBE	
VSEBINA / NASLOV REŠE TEHNOLOŠKA REŠITEV Z MIKROLOKACIJO PRIKLJUČKOV		ŠIFRA 1:50	
ODOVORNENI VODILNI PROJEKTI IZTOK N. ČANČUŠA u.d.l.a.		ŠIFRA A - 0251	
ODOVORNI PROJEKTANT ZLATKO DEMIČ		ŠIFRA POPIS	
PROJEKTANT		ŠIFRA DATUM	
SPREMEMBE OPIS SPREMEMBE		ŠIFRA DATUM	