


Ureditev visoke cone Lukovica

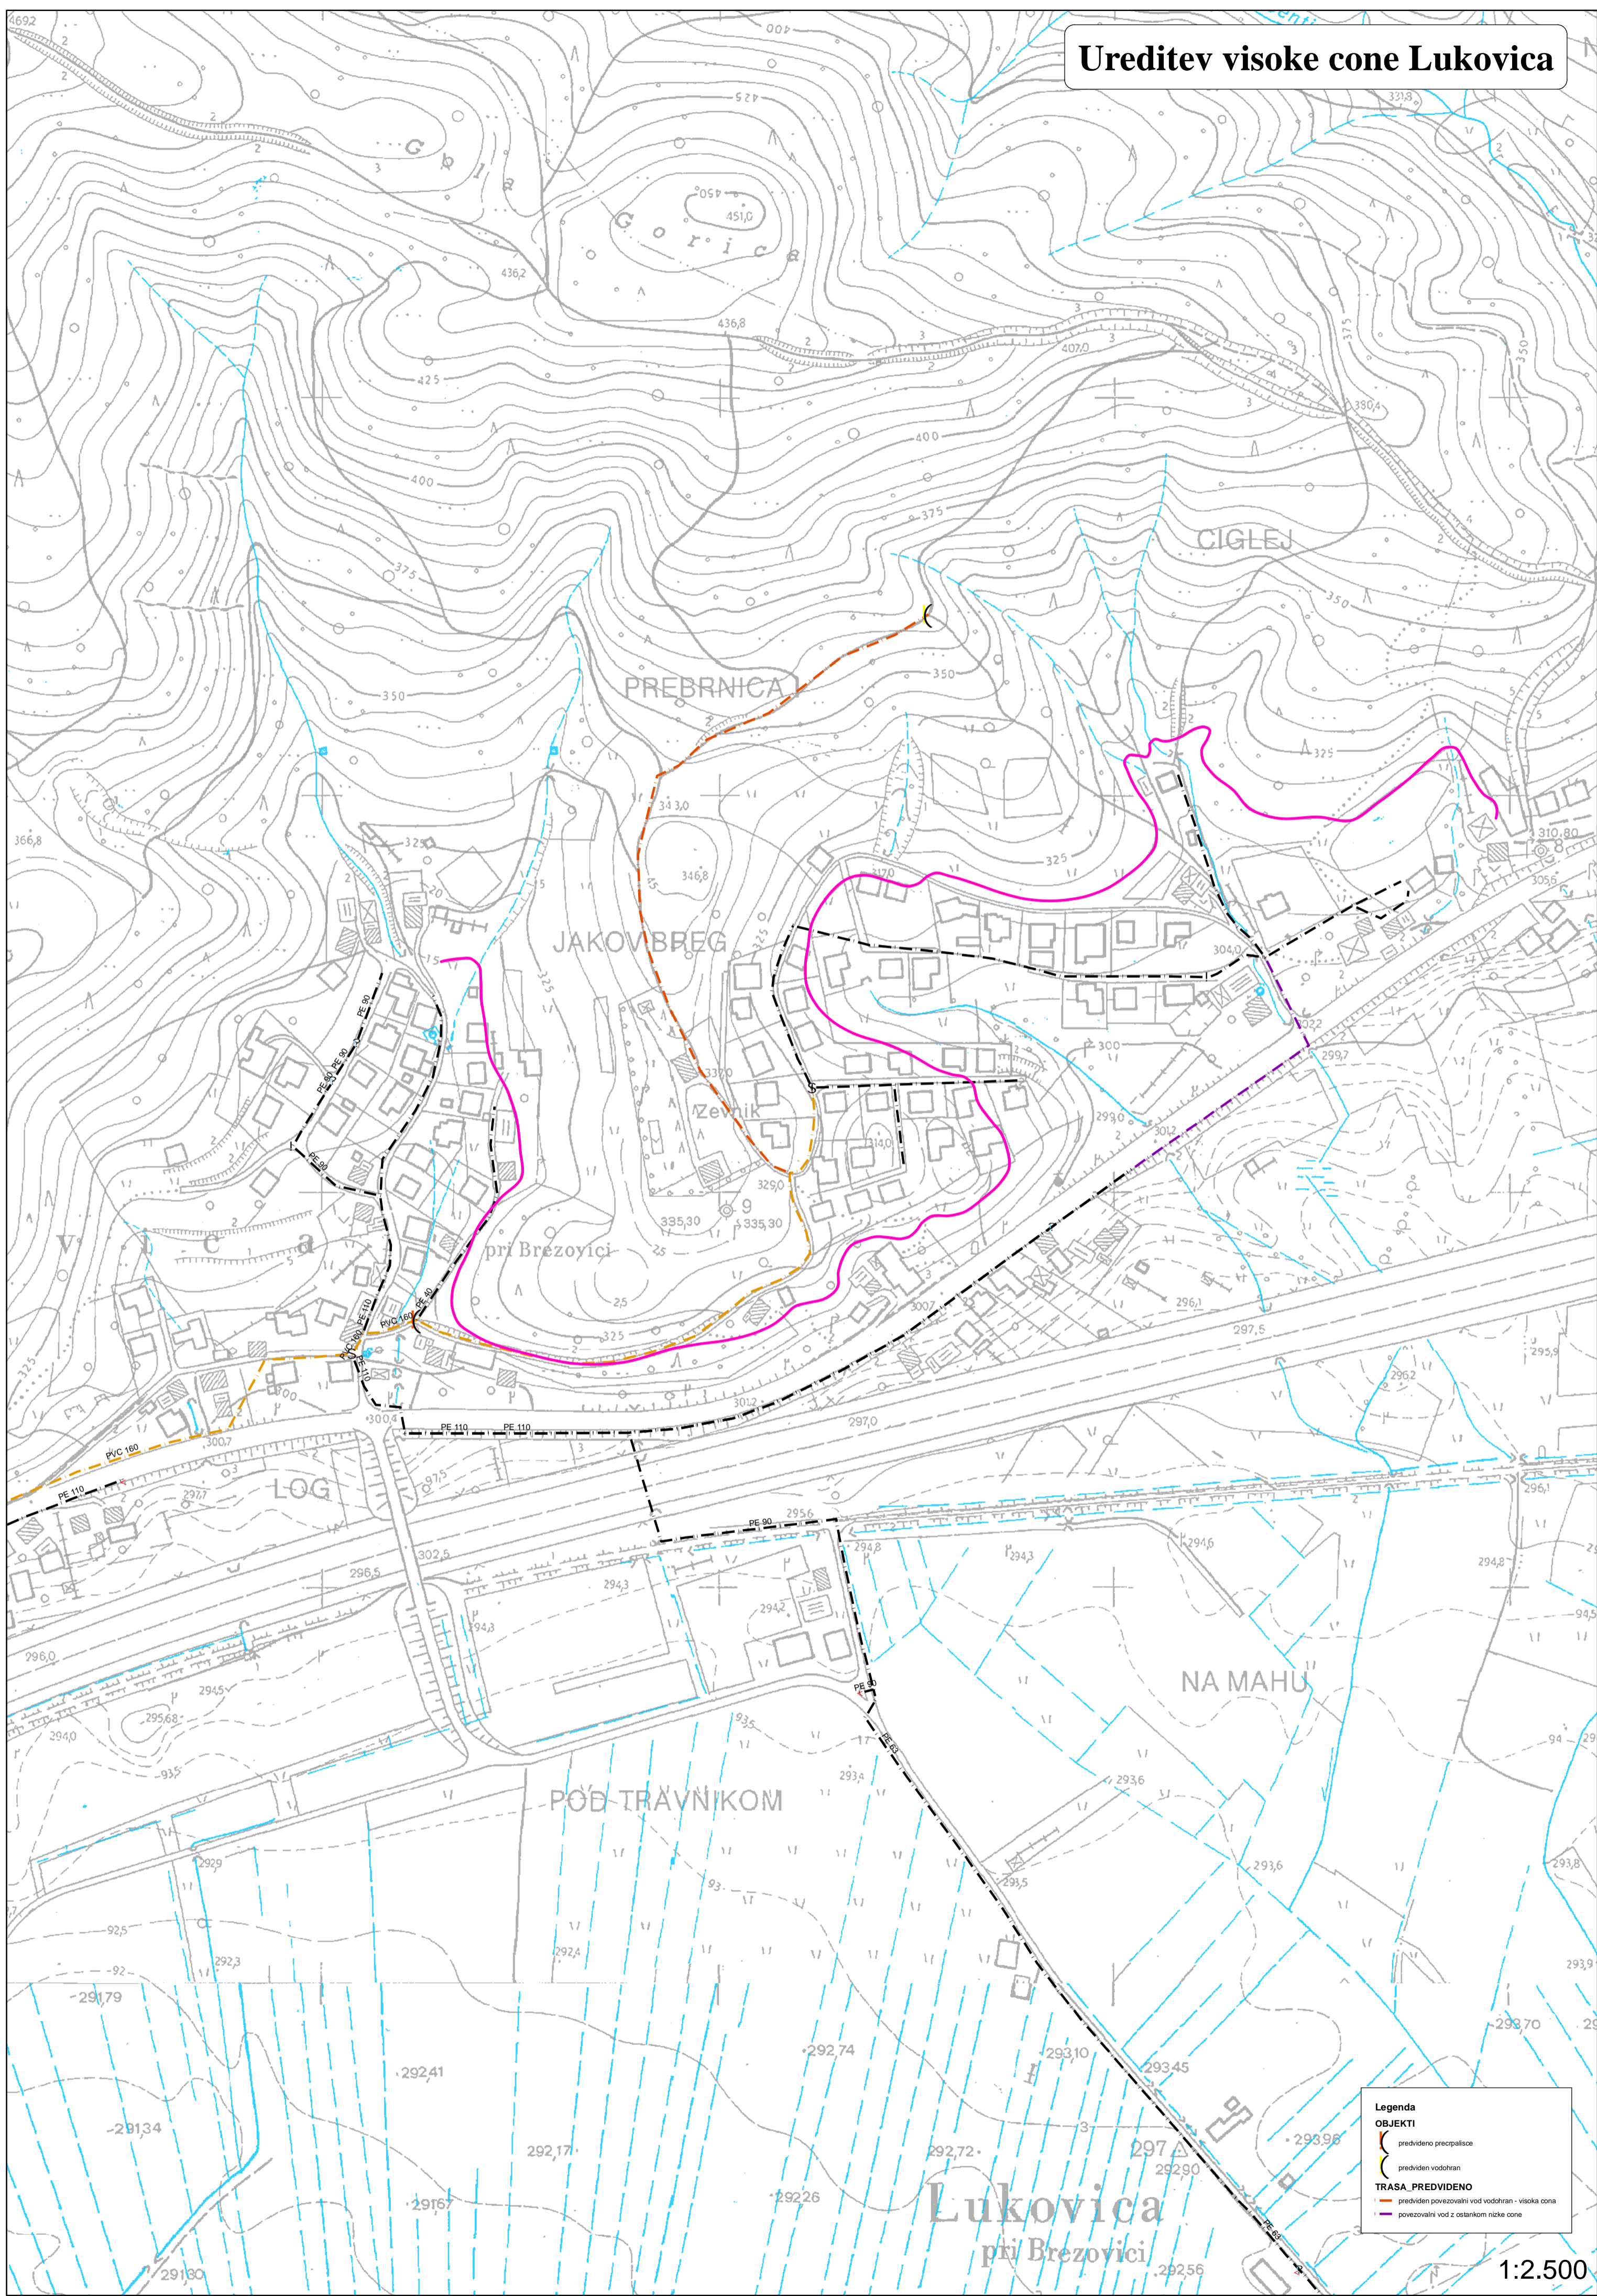

Legenda

OBJEKTI

- () predvideno precejšanje
- () predviden vodotran

TRASA_PREDVIDENO

- predviden povezovalni vod vodotran - visoka cone
- povezovalni vod z ostankom nizke cone