
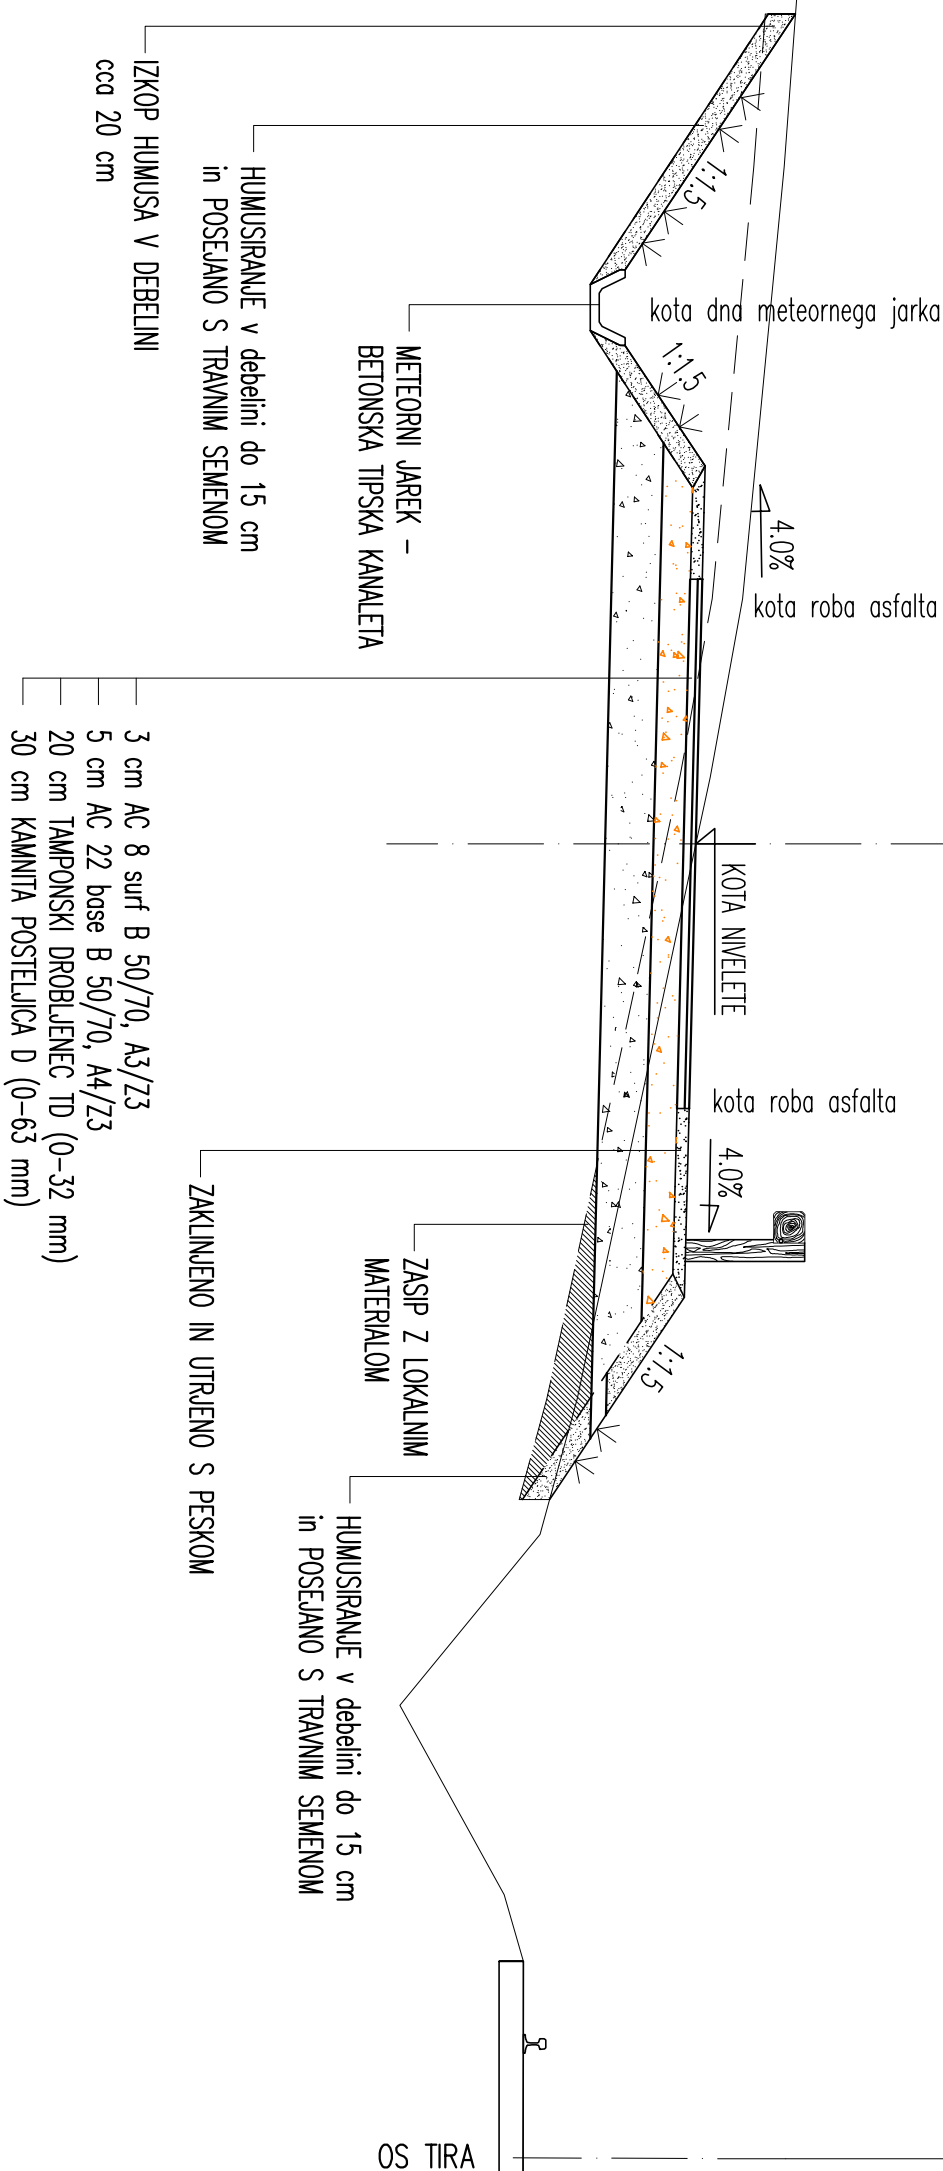


KARAKTERISTIČNI PREČNI PREREZ "1"

M 1:50

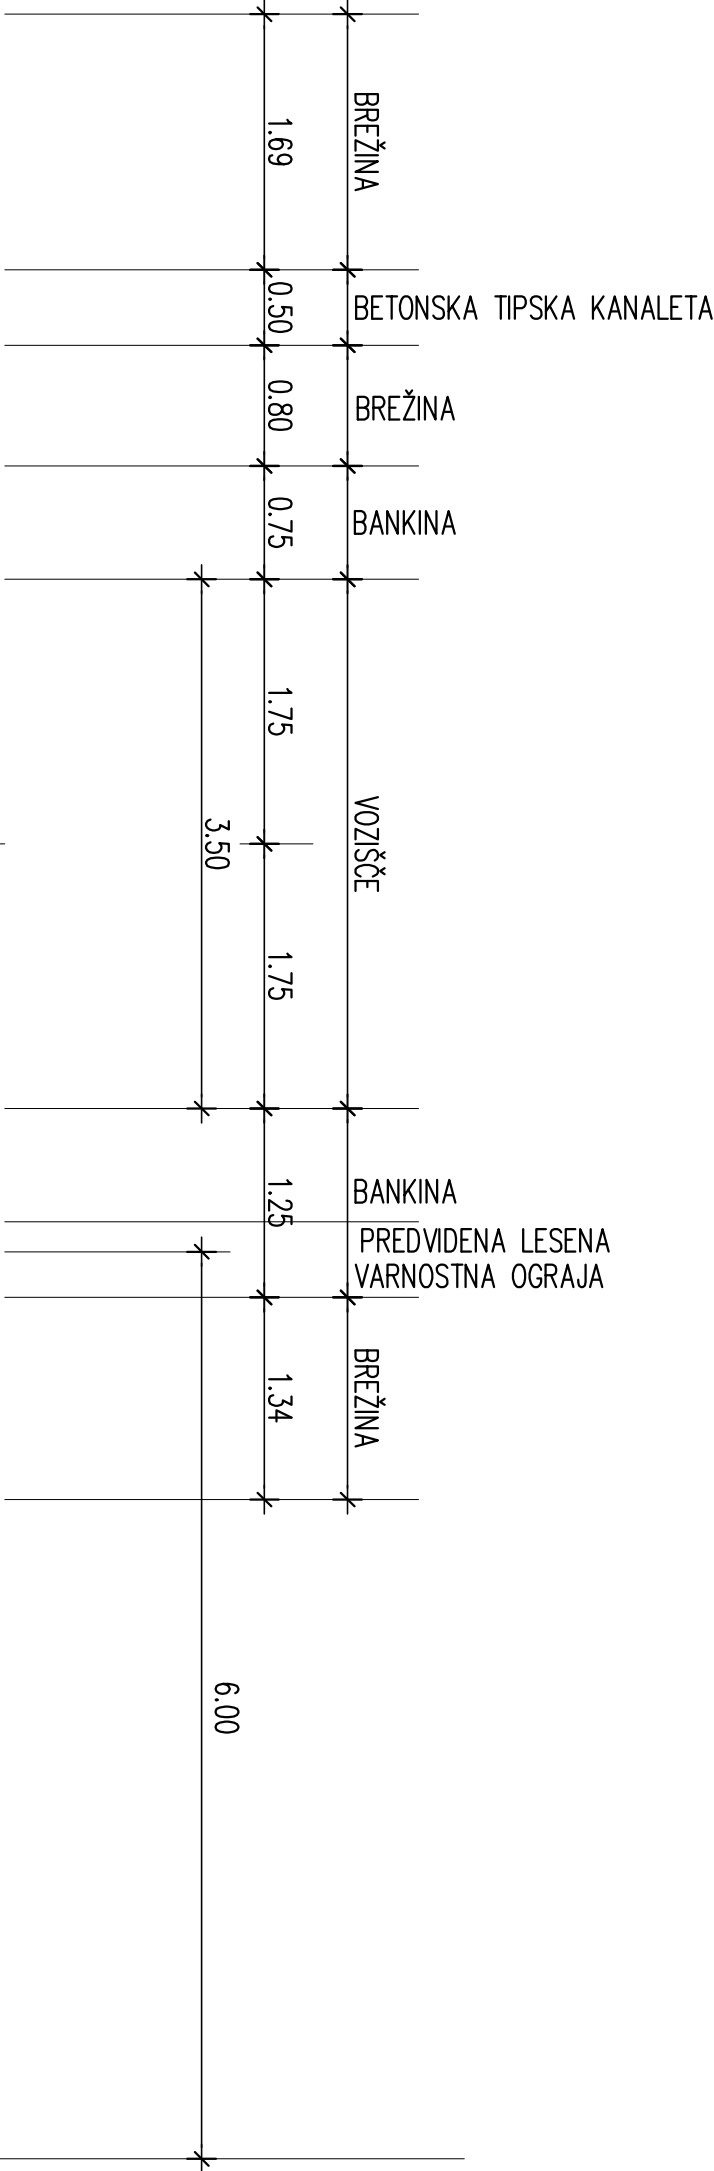

PRESTAVITEV LOKALNE CESTE LC 358021 TRILČNO - LOG
TER UKINITEV DVEH NEZAVAROVANIH NIVJSKIH PREHODOV

karakteristični prečni prerez "1"

M 1:50

Sprejembo		Društvo		Datum: vr.		Projekto	
Projektant		Namen projekta		Datum: vr.		Projekto	
