



OPORNI ZID "1"

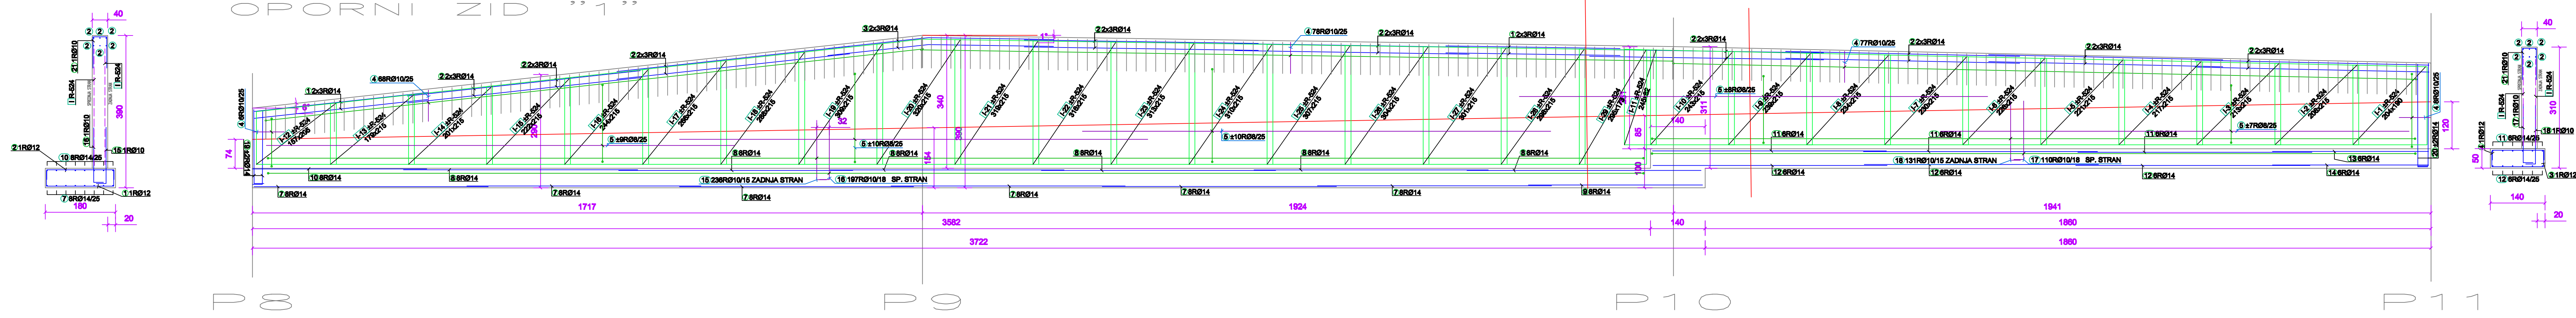

OPORNI ZID "2"

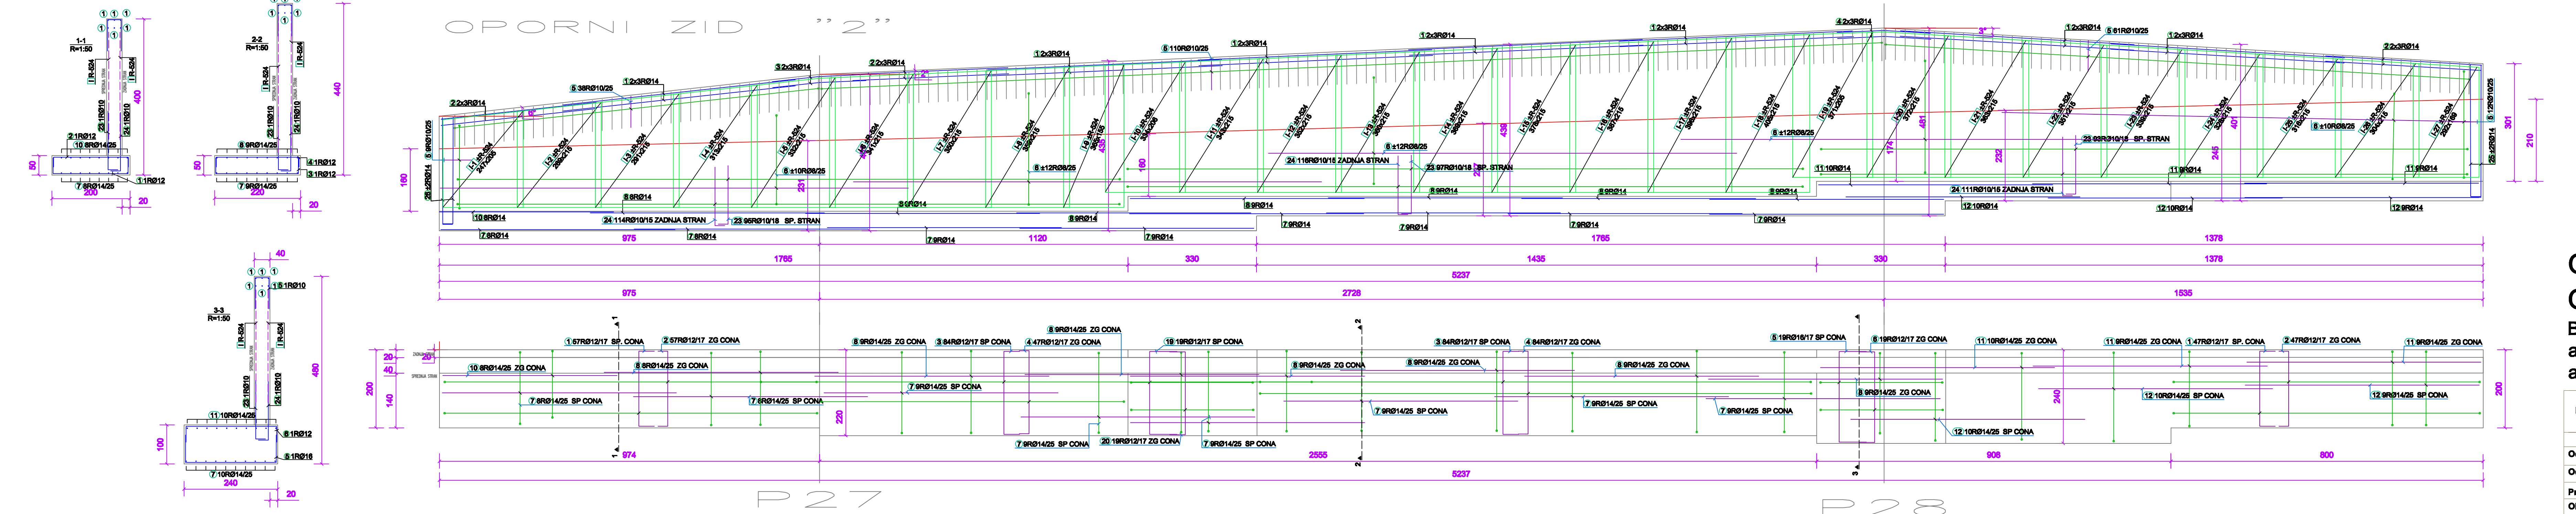

**OPORNI ZID 1**  
**OPORNI ZID 2**  
 BETON: C 25/30 ARMATURA S500 M500  
 a=2.50 cm stene zidov  
 a=4.00 cm temeljne pete

Projektant:	Constructa Inženiring d.o.o Vnučeva 7, 3000 Celje	Naročnik:	Občina Rogatec Pot k rbniku 4, 3252 Rogatec
Odg.v.proj.:	J. Vengust, IZS G-0645	Naziv obj.:	Prestavitev lokalne ceste LC 358021 Trlično - Log ter ukinitve dveh nezavarovanih nivojskih prehodov
Odg. proj.:	K. Krejčič, udlg IZS G-0889	Vsebina nač.:	OPORNI ZID 1 ZID 2
Projektant:		Vsebina proj.:	Faza: PZI
Obdelal:		Vseob. risbe:	ARMATURNI NAČRT Št.nač.: 111/2016
Datum izd.:	Celje, julij 2016	Merilo:	Št.proj.: 174/16 Št.str.: 01