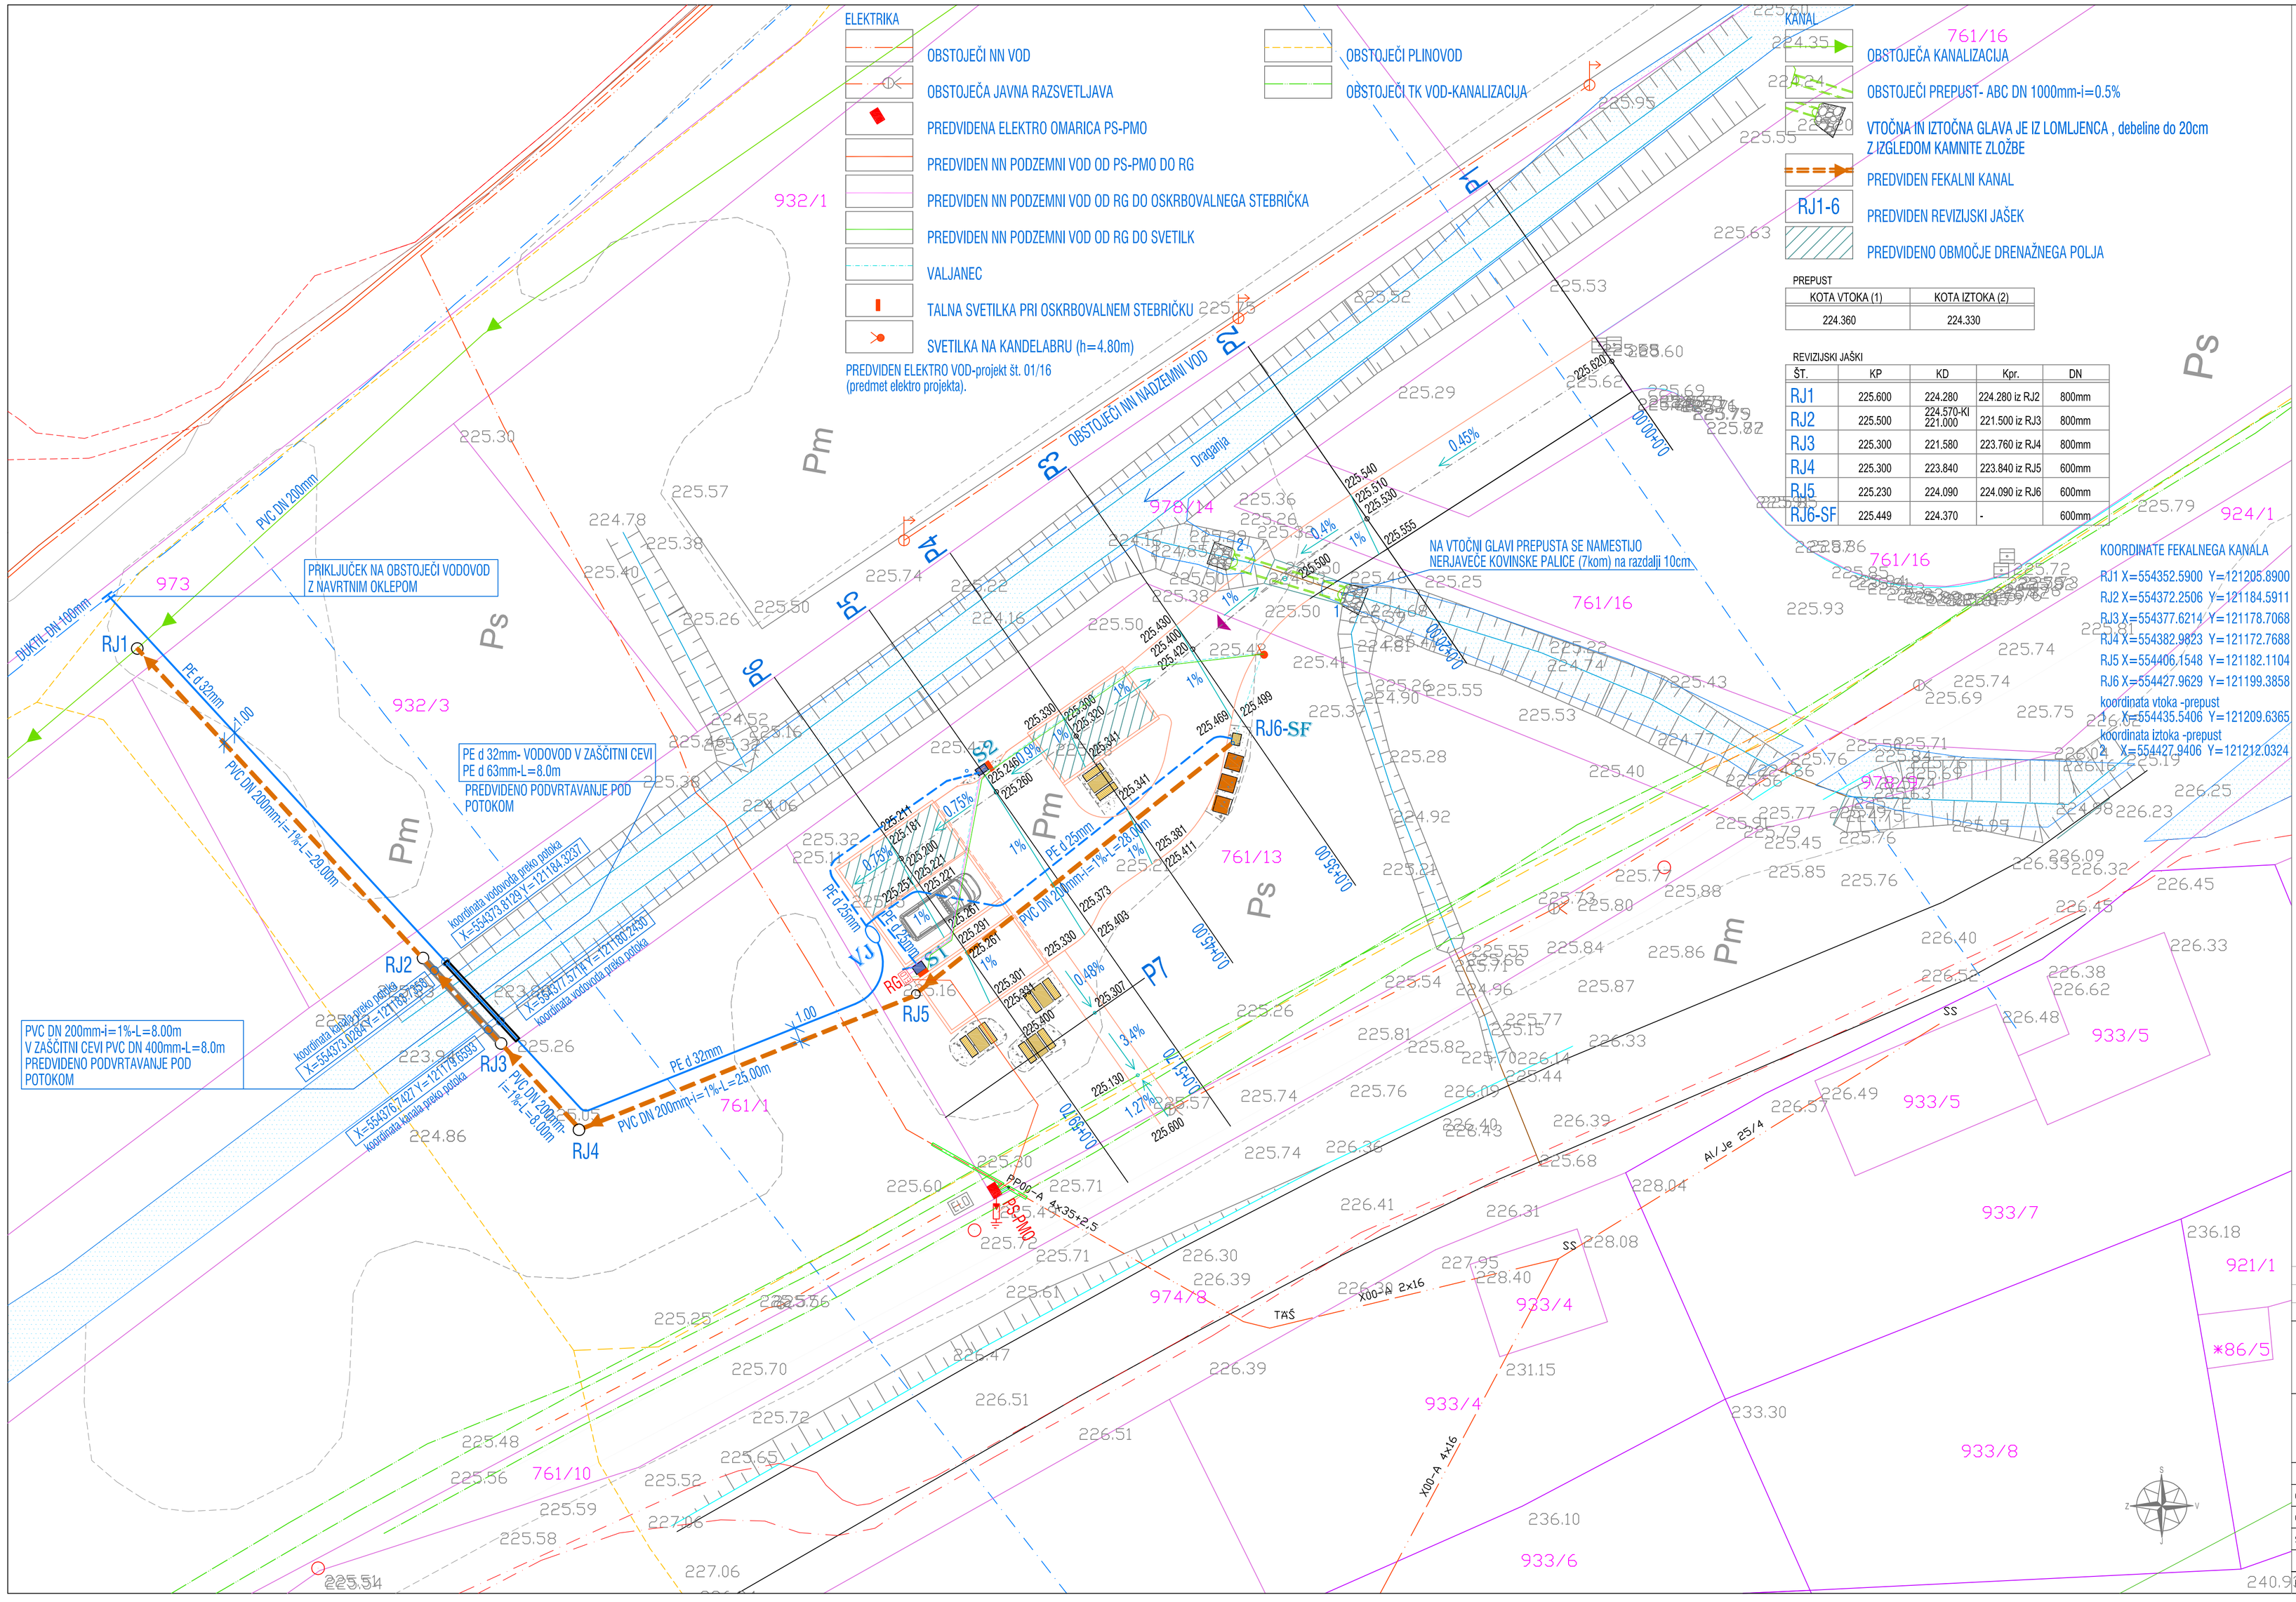

PREPUST

KOTA VTOKA (1)	KOTA IZTOKA (2)
224.360	224.330

REVIZIJSKI JAŠKI

ŠT.	KP	KD	Kpr.	DN
RJ1	225.600	224.280	224.280 iz RJ2	800mm
RJ2	225.500	224.570-KI 221.000	221.500 iz RJ3	800mm
RJ3	225.300	221.580	223.760 iz RJ4	800mm
RJ4	225.300	223.840	223.840 iz RJ5	600mm
RJ5	225.230	224.090	224.090 iz RJ6	600mm
RJ6-SF	225.449	224.370	-	600mm

KOORDINATE FEKALNEGA KANALA

RJ1 X=554352.5900 Y=121205.8900
RJ2 X=554372.2506 Y=121184.5911
RJ3 X=554377.6214 Y=121178.7068
RJ4 X=554382.9823 Y=121172.7688
RJ5 X=554406.1548 Y=121182.1104
RJ6 X=554427.9629 Y=121199.3858
koordinata vtoka -prepust
X=554435.5406 Y=121209.6365
koordinata iztoka -prepust
X=554427.9406 Y=121212.0324

LEGENDA

- S — OSKRBOVALNI STEBRIČEK (ZA DVA PRIKLJUČKA ELEKTRIKE+ VODE)- plačilo z evro kovanci
- SF — SANITARNI STEBRIČEK (CLENSTAR KASETA 0,8303)
- EKOLOŠKI OTOK
- LESENA MIZA (dim. 1.50/0.80m) IN LESENA KLOP (dim. 1.50/0.50m)
- MEJA POPLAVNE NEVARNOSTI
- Pm — POPLAVNA NEVARNOST- MAJHNA OGROŽENOST
- Ps — POPLAVNA NEVARNOST- SREDNJA OGROŽENOST

VODOVOD

- OBSTOJEČI VODOVOD
- PREDVIDEN VODOVOD- PE d 40mm
- PREDVIDEN VODOVOD- PRIKLJUČEK NA OSKRBOVALNI STEBRIČEK- PE d 32mm
- VJ — PREDVIDEN TIPSKI TERMO VODOMERNI JAŠEK Z VODOMEROM DN 20mm IN REDUCIRNIM VENTILOM

POSTAJALIŠČE ZA AVTODOME
Rogatec

SITUACIJA ODVODNJAVANJA
SITUACIJA KOMUNALNIH NAPRAV IN NAPELJAV

M 1:250

Sprememba	Opis spremembe	Datum	Podpis

BTi d.o.o., Rogaška Slatina
Vid Ivanuševa 13, 3250 Rogaška Slatina
tel.: 03/5813-534, 5816-854
mbt.: 041 / 654-635

Id.št. IZS 0427

VRSTA IN LOKACIJA OBJEKTA:
POSTAJALIŠČE ZA AVTODOME
Rogatec

INVESTITOR/NAROČNIK:
OBČINA ROGATEC
POT K RIBNIKU 4
ROGATEC

	Ime in Priimek	Id. št.	Podpis
ODGOVORNI VODJA PROJEKTA	TIHOMIR ČOH, in2.grod.	G–0058	
ODG. PROJEKTANT GRAD. KONST.	TIHOMIR ČOH, in2.grod.	G–0058	
SODELAVCI	TIHOMIR ČOH, in2.grod.	G–0058	
PREGLEDAL			

Projekt št.: 24/15
VRSTA PROJEKTA: PZI
VSEBINA/NASLOV RISBE:
SITUACIJA ODVODNJAVANJA
SITUACIJA KOMUNALNIH NAPRAV IN NAPELJAV
MERILO: 1:250
DATUM: FEBRUAR 2016
LIST ŠT.: 3