

- LEGENDA
- VODOVODNI ZASUN-ZAPIRAČ
 - Nadzemni hidrant
 - TELEFONSKA OMRARICA
 - Jašek komunalnih odpadov - skrajno
 - ŽELEZNI KLIN
 - JAREK Z MESTALNO VODO
 - ŽIVA MEJA
 - CESTA
 - ZNANI
 - SOBNIK
 - VODOTOK
 - NADSTRESEK
 - VODOVOD
 - KANALIZACIJA PODATKI OKP
 - OGRAJA
 - MEJA PARCELE
 - BREŽINA
 - NN NADZEMNI KABELSKI
 - NN NADZEMNI GOLJI
 - NN PODZEMNI KABELSKI
 - SN KB
 - PLINOVOD
 - ZCEV PTT
 - ZEMELJSKA TRASA PTT
 - KANALIZACIJA PTT

OBSTOJEČI DOVOZ

OBSTOJEČI "PEŠ" DOSTOP


OBSTOJEČE PARKIRIŠČE

OBRAVNAVANI DEL OBJEKTA - sprememba namembnosti
17,50 x 9,75 m - P+N+IP

NADKRITJE TERASE
4,05 x 9,75 m - P+N


TORING d.o.o.	
Obrtniška ulica 6, 3252 Rogatec	
SITUACIJA in ODMIKI	M 1:500
UREDITEV DELA PROSTOROV V OBJEKTU KONJUŠNICE V ROGATECU V NASTANITVENI OBRAT (PRENOČIŠČA) IN NADZ.OBST.TERASE	
OBČINA ROGATEC Pot k ribniku 4, 3252 Rogatec	
TOMAŽ ŠTRUC, udia/ZAPS 1297	maj 2019
TOMAŽ ŠTRUC, udia/ZAPS 1297	maj 2019
15/2019-PZI	PZI 01

- obravnavani objekt
- odmiki do ceste
- odmiki do sosednjih objektov
- odmiki do sosednjih parcelnih mej

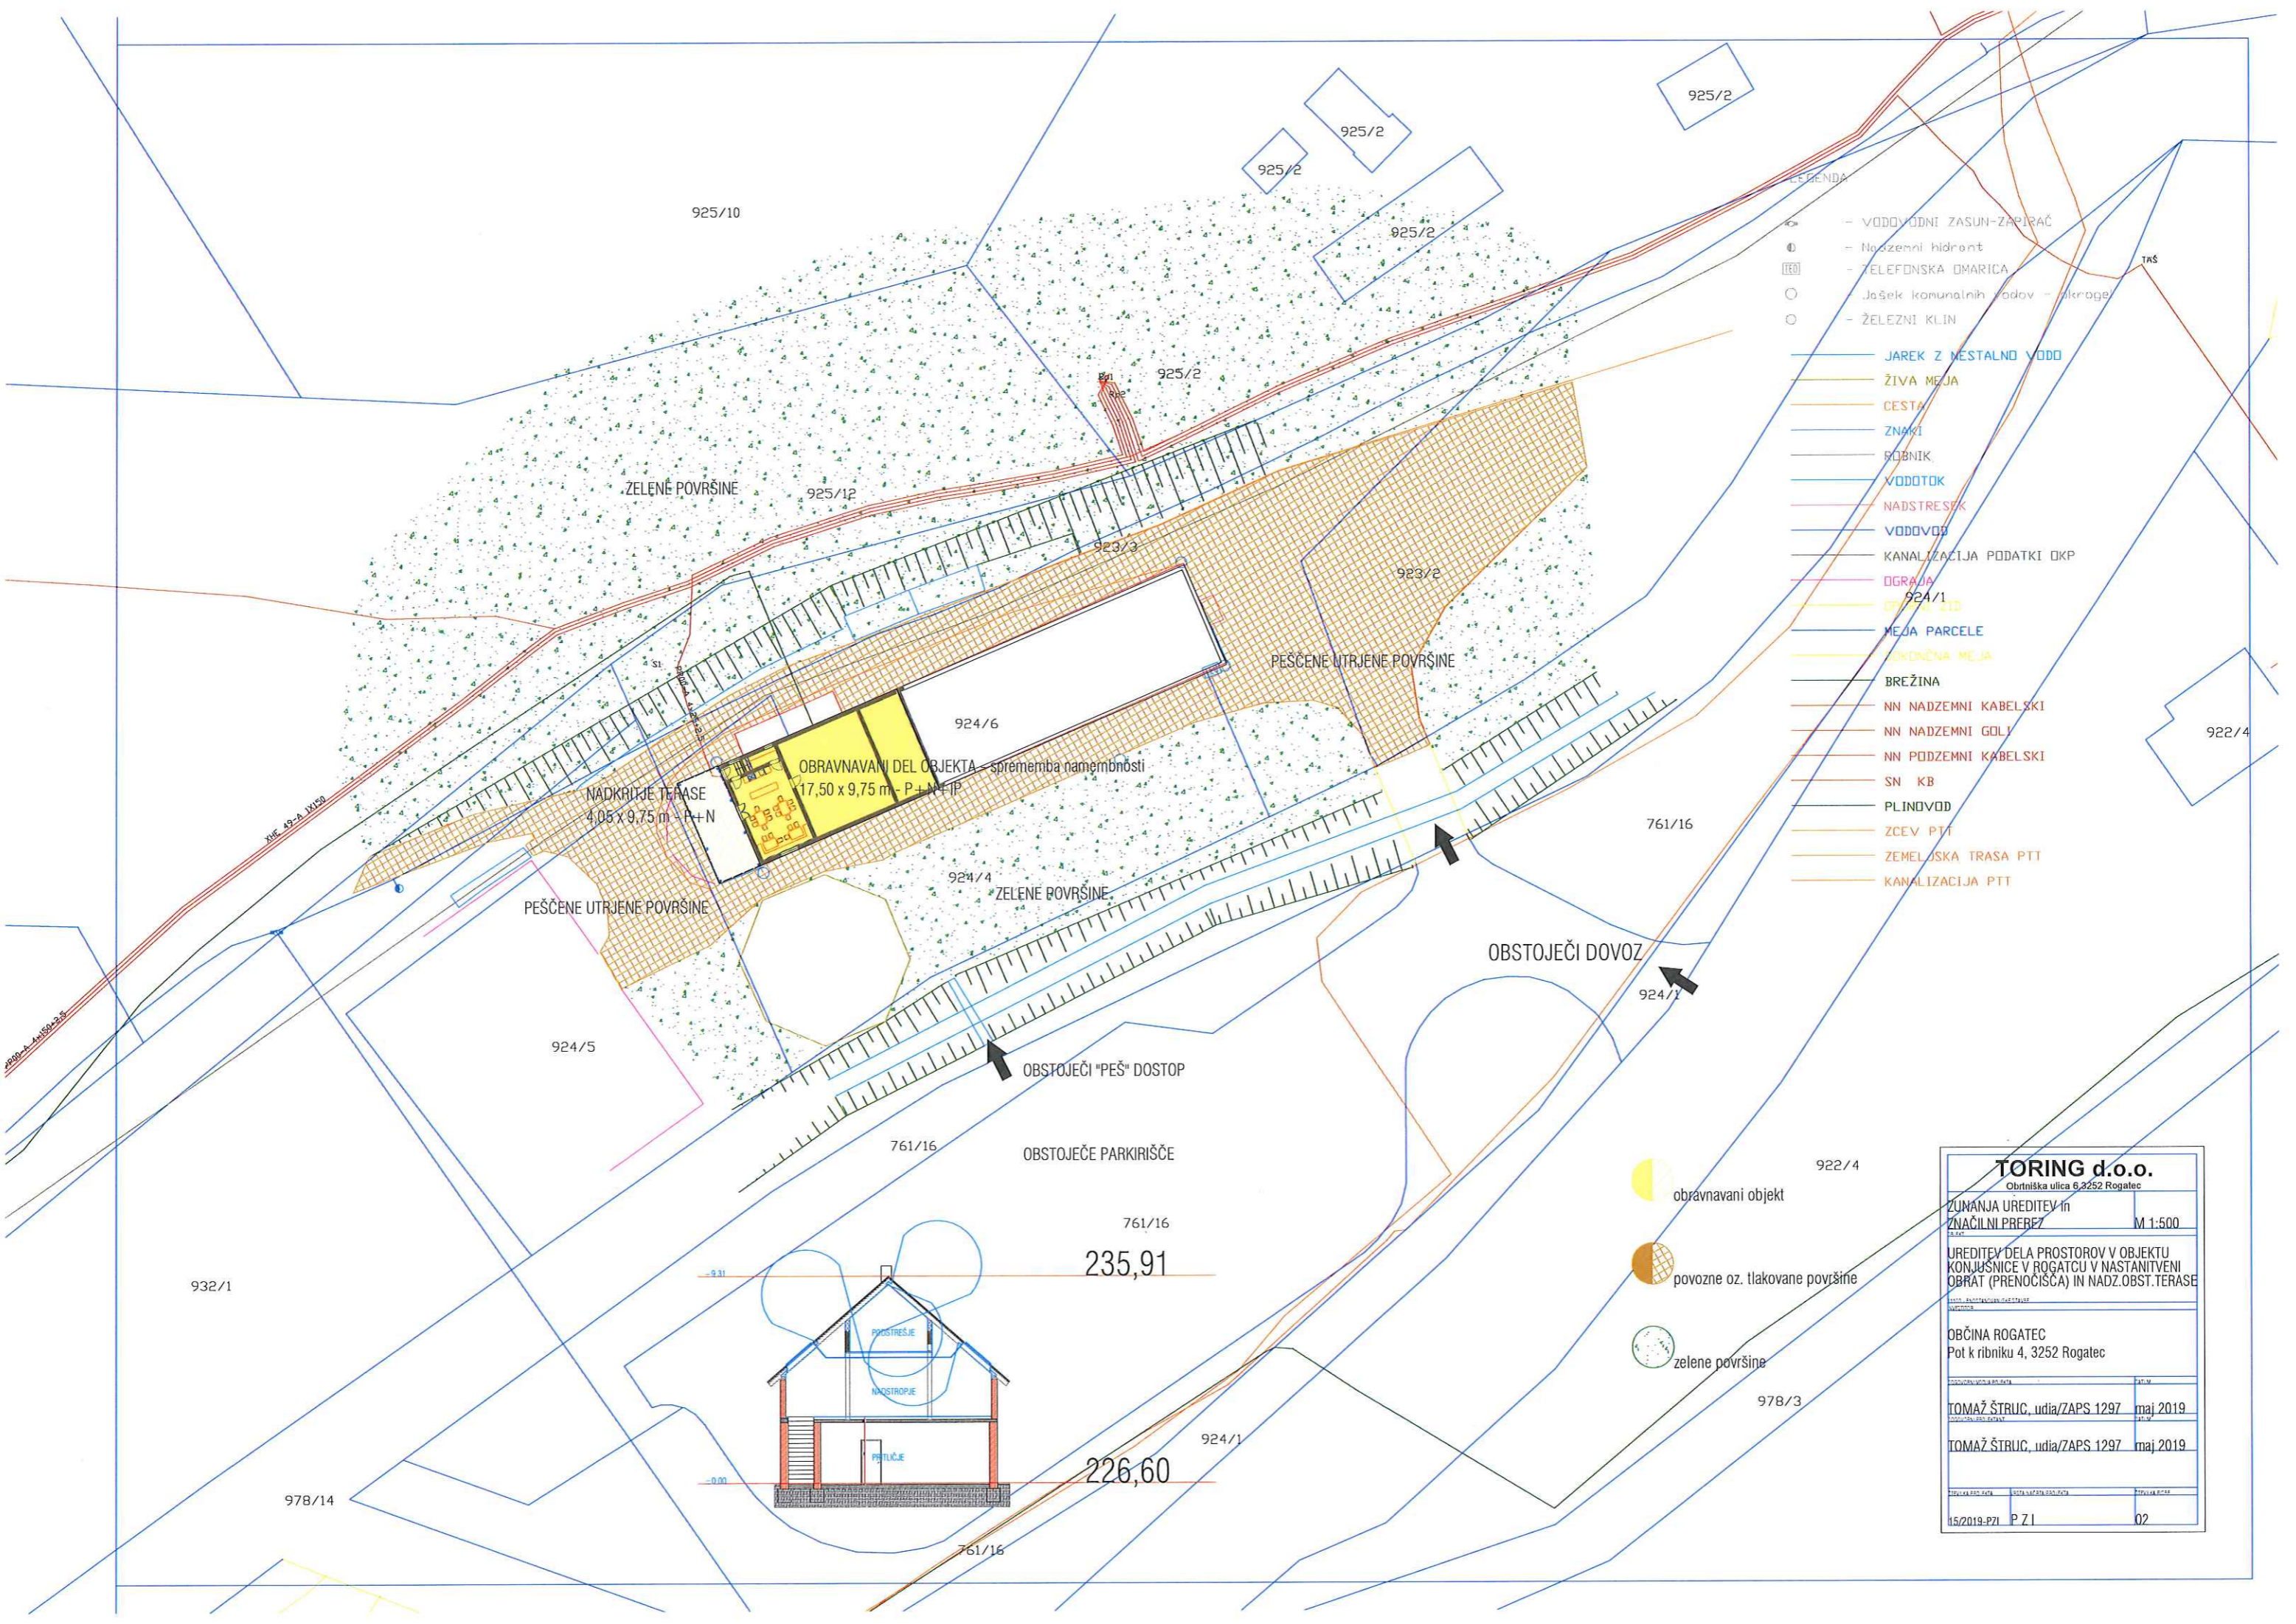


- LEGENDA
- VODOVODNI ZASUN-ZAPIRAČ
 - Nadzemni hidrant
 - TELEFONSKA OZNAČILNICA
 - Jašek komunalnih vodov - skroge
 - ŽELEZNI KLIN
 - JAREK Z MESTALNO VODO
 - ŽIVA MEJA
 - CESTA
 - ZNAKI
 - RIBNIK
 - VODOTOK
 - NADSTRESEK
 - VODOVOD
 - KANALIZACIJA PODATKI OKP
 - OGRAJA
 - MEJA PARCELE
 - KONČNA MEJA
 - BREŽINA
 - NN NADZEMNI KABELSKI
 - NN NADZEMNI GOLJ
 - NN PODZEMNI KABELSKI
 - SN KB
 - PLINOVOD
 - ZCEV PTT
 - ZEMELJSKA TRASA PTT
 - KANALIZACIJA PTT

- obravnavani objekt
- povozne oz. tlakovane površine
- zelene površine

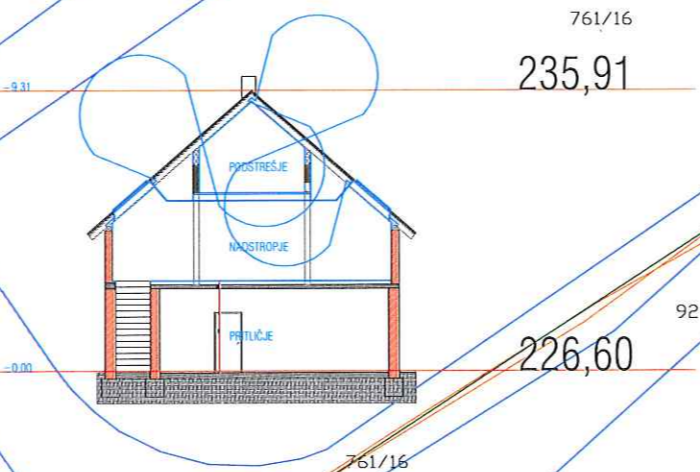


TORING d.o.o.	
Obrtniška ulica 6, 3252 Rogatec	
ZUNANJA UREDITEV in ZNAČILNI PREREZ	M 1:500
UREDITEV DELA PROSTOROV V OBJEKTU KONJUŠNICE V ROGATCU V NASTANITVENI OBRAT (PRENOČIŠČA) IN NADZ.OBST.TERASE	
OBČINA ROGATEC Pot k ribniku 4, 3252 Rogatec	
TOMAŽ ŠTRUC, udia/ZAPS 1297	maj 2019
TOMAŽ ŠTRUC, udia/ZAPS 1297	maj 2019
15/2019-PZ1	P Z I 02

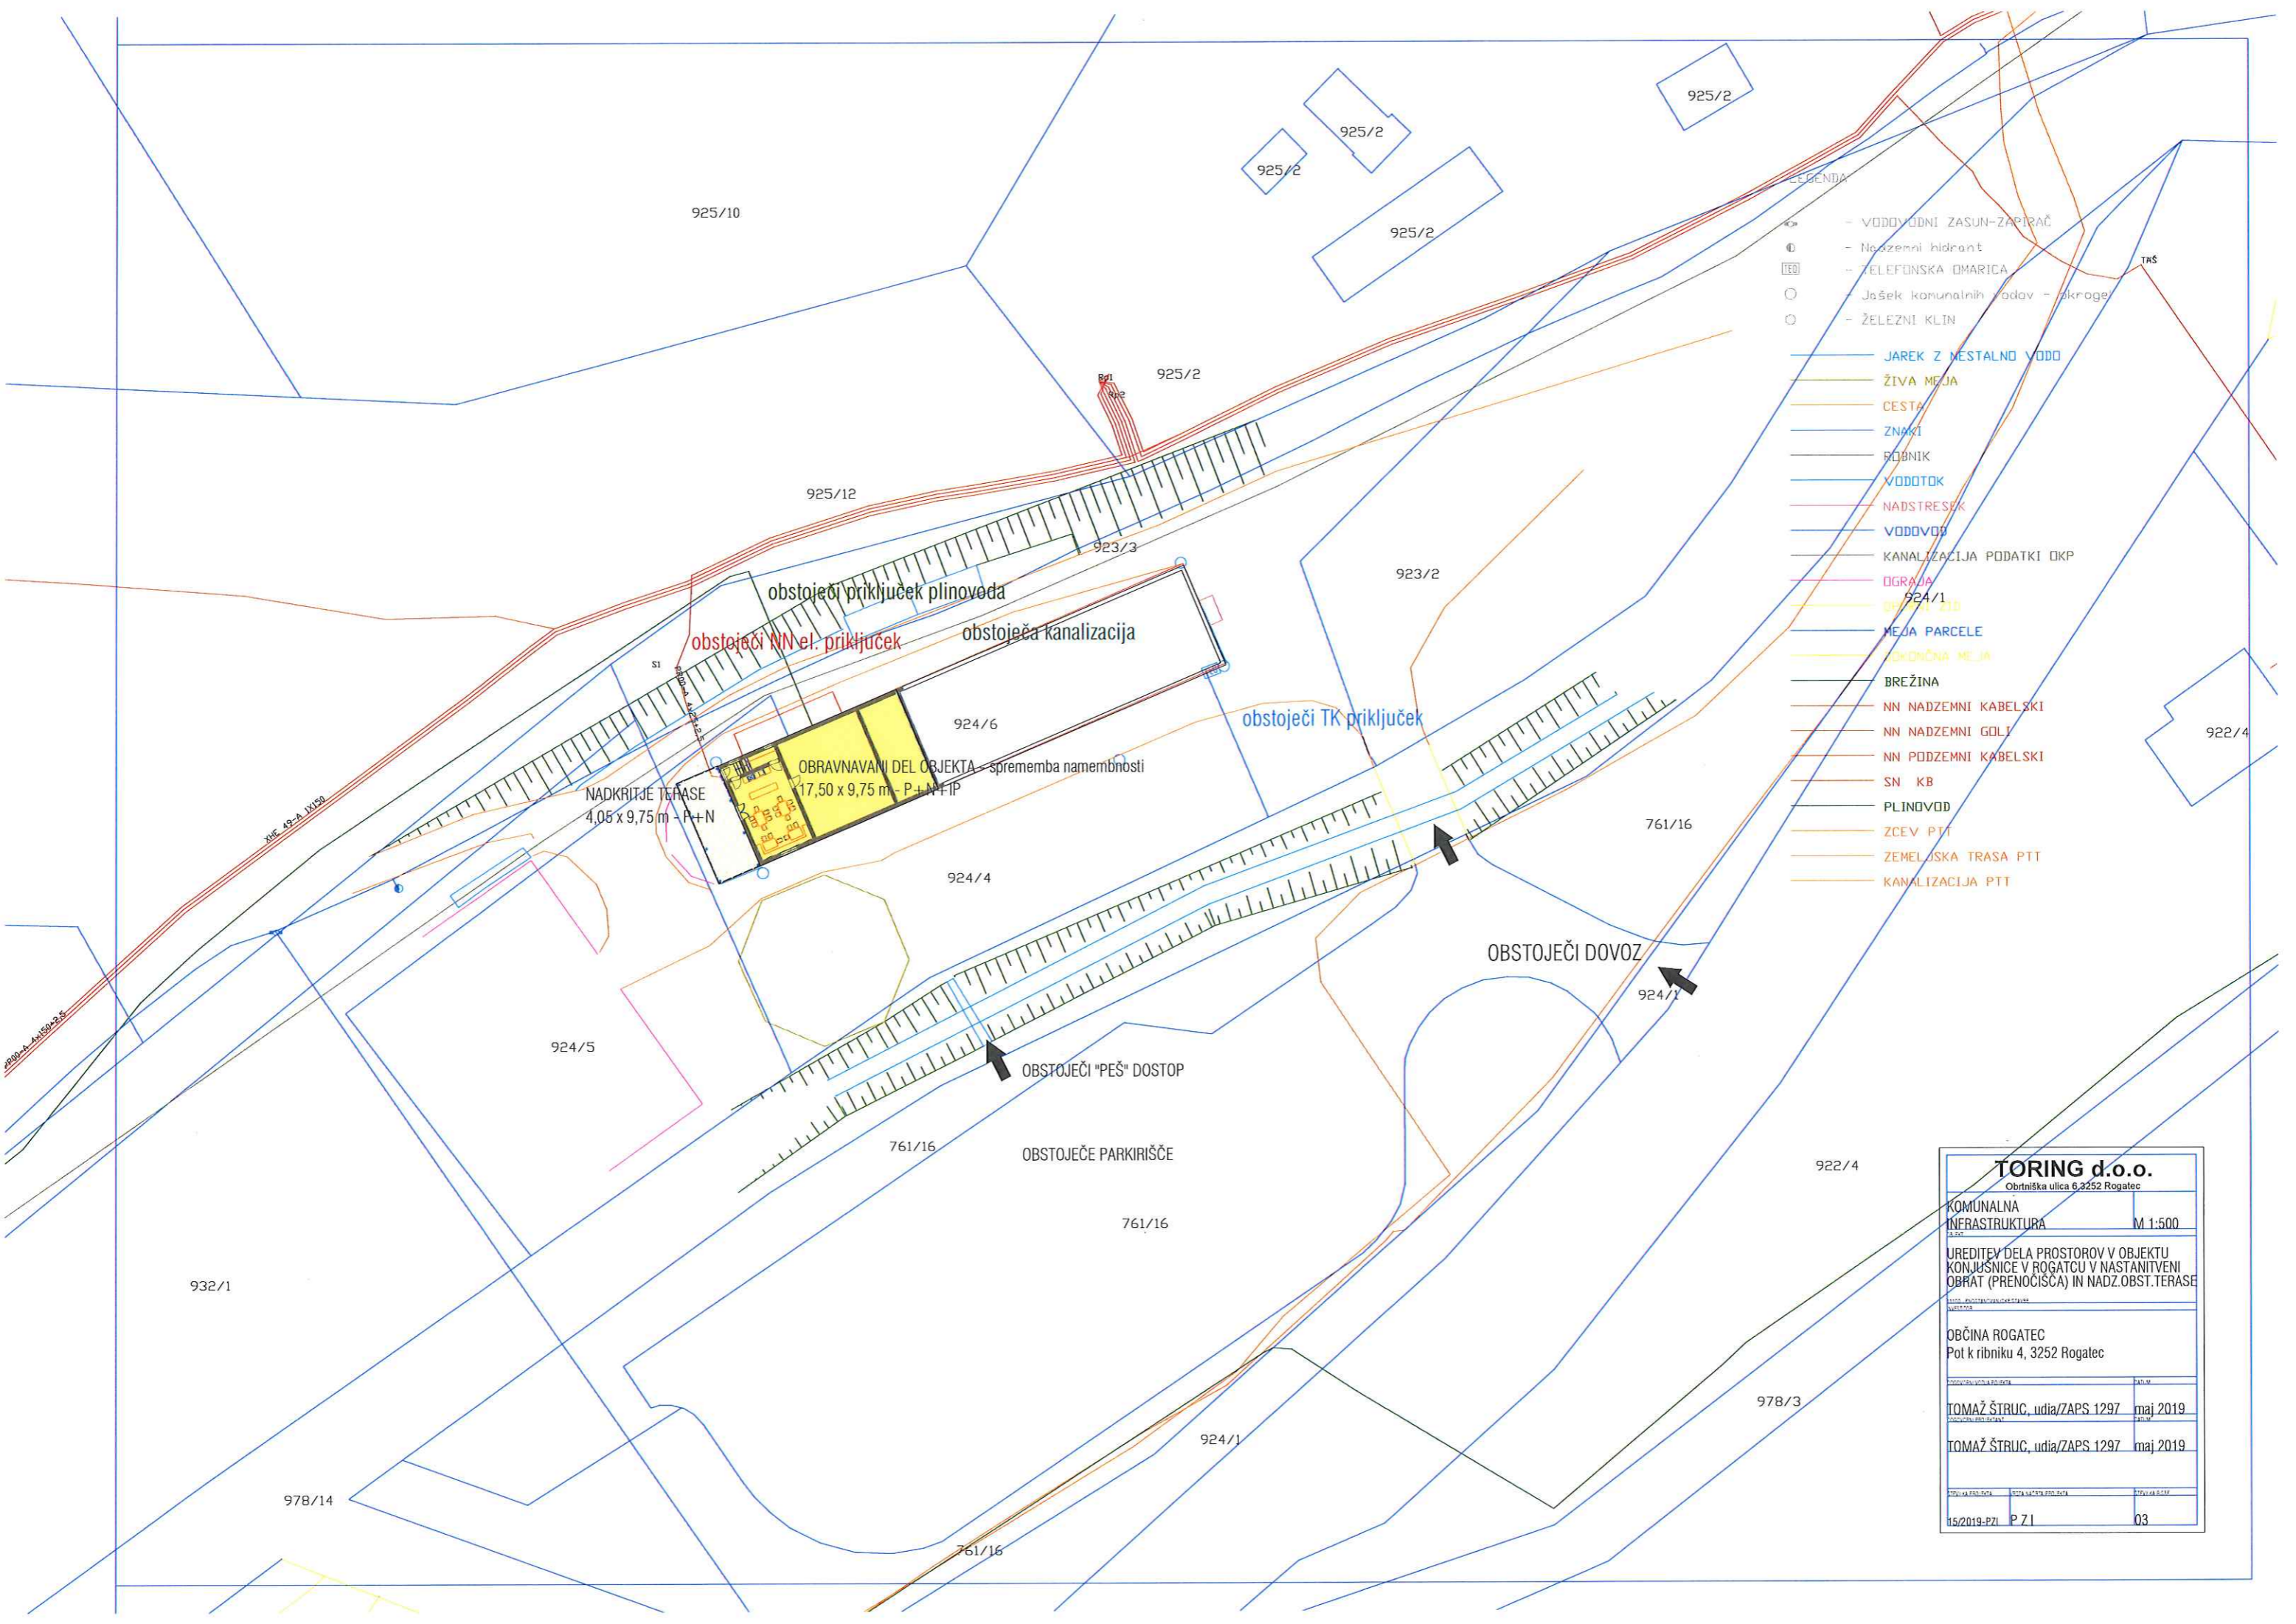

- LEGENDA
- ⊙ - VODOVODNI ZASUN-ZAPIRAČ
 - ⊙ - Nadzemni hidrant
 - ⊙ - TELEFONSKA OMARICA
 - ⊙ - Jašek komunalnih vodov - skroge
 - ⊙ - ŽELEZNI KLIN
 - JAREK Z MESTALNO VODO
 - ŽIVA MEJA
 - CESTA
 - ZNAKI
 - FOTONIK
 - VODOTOK
 - NADSTRESEK
 - VODOVOD
 - KANALIZACIJA PODATKI OKP
 - OGRAJA
 - MEJA PARCELE
 - KONČNA MEJA
 - BREŽINA
 - NN NADZEMNI KABELSKI
 - NN NADZEMNI GOLI
 - NN PODZEMNI KABELSKI
 - SN KB
 - PLINOVOD
 - ZCEV PTT
 - ZEMELJSKA TRASA PTT
 - KANALIZACIJA PTT

TORING d.o.o.	
Obrtniška ulica 6, 3252 Rogatec	
KOMUNALNA INFRASTRUKTURA	M 1:500
UREDITEV DELA PROSTOROV V OBJEKTU KONJUŠNICE V ROGATCU V NASTANITVENI OBRAT (PRENOČIŠČA) IN NADZ.OBST.TERASE	
OBCINA ROGATEC Pot k ribniku 4, 3252 Rogatec	
TOMAŽ ŠTRUC, udia/ZAPS 1297	maj 2019
TOMAŽ ŠTRUC, udia/ZAPS 1297	maj 2019
15/2019-PZ1	P Z I 03

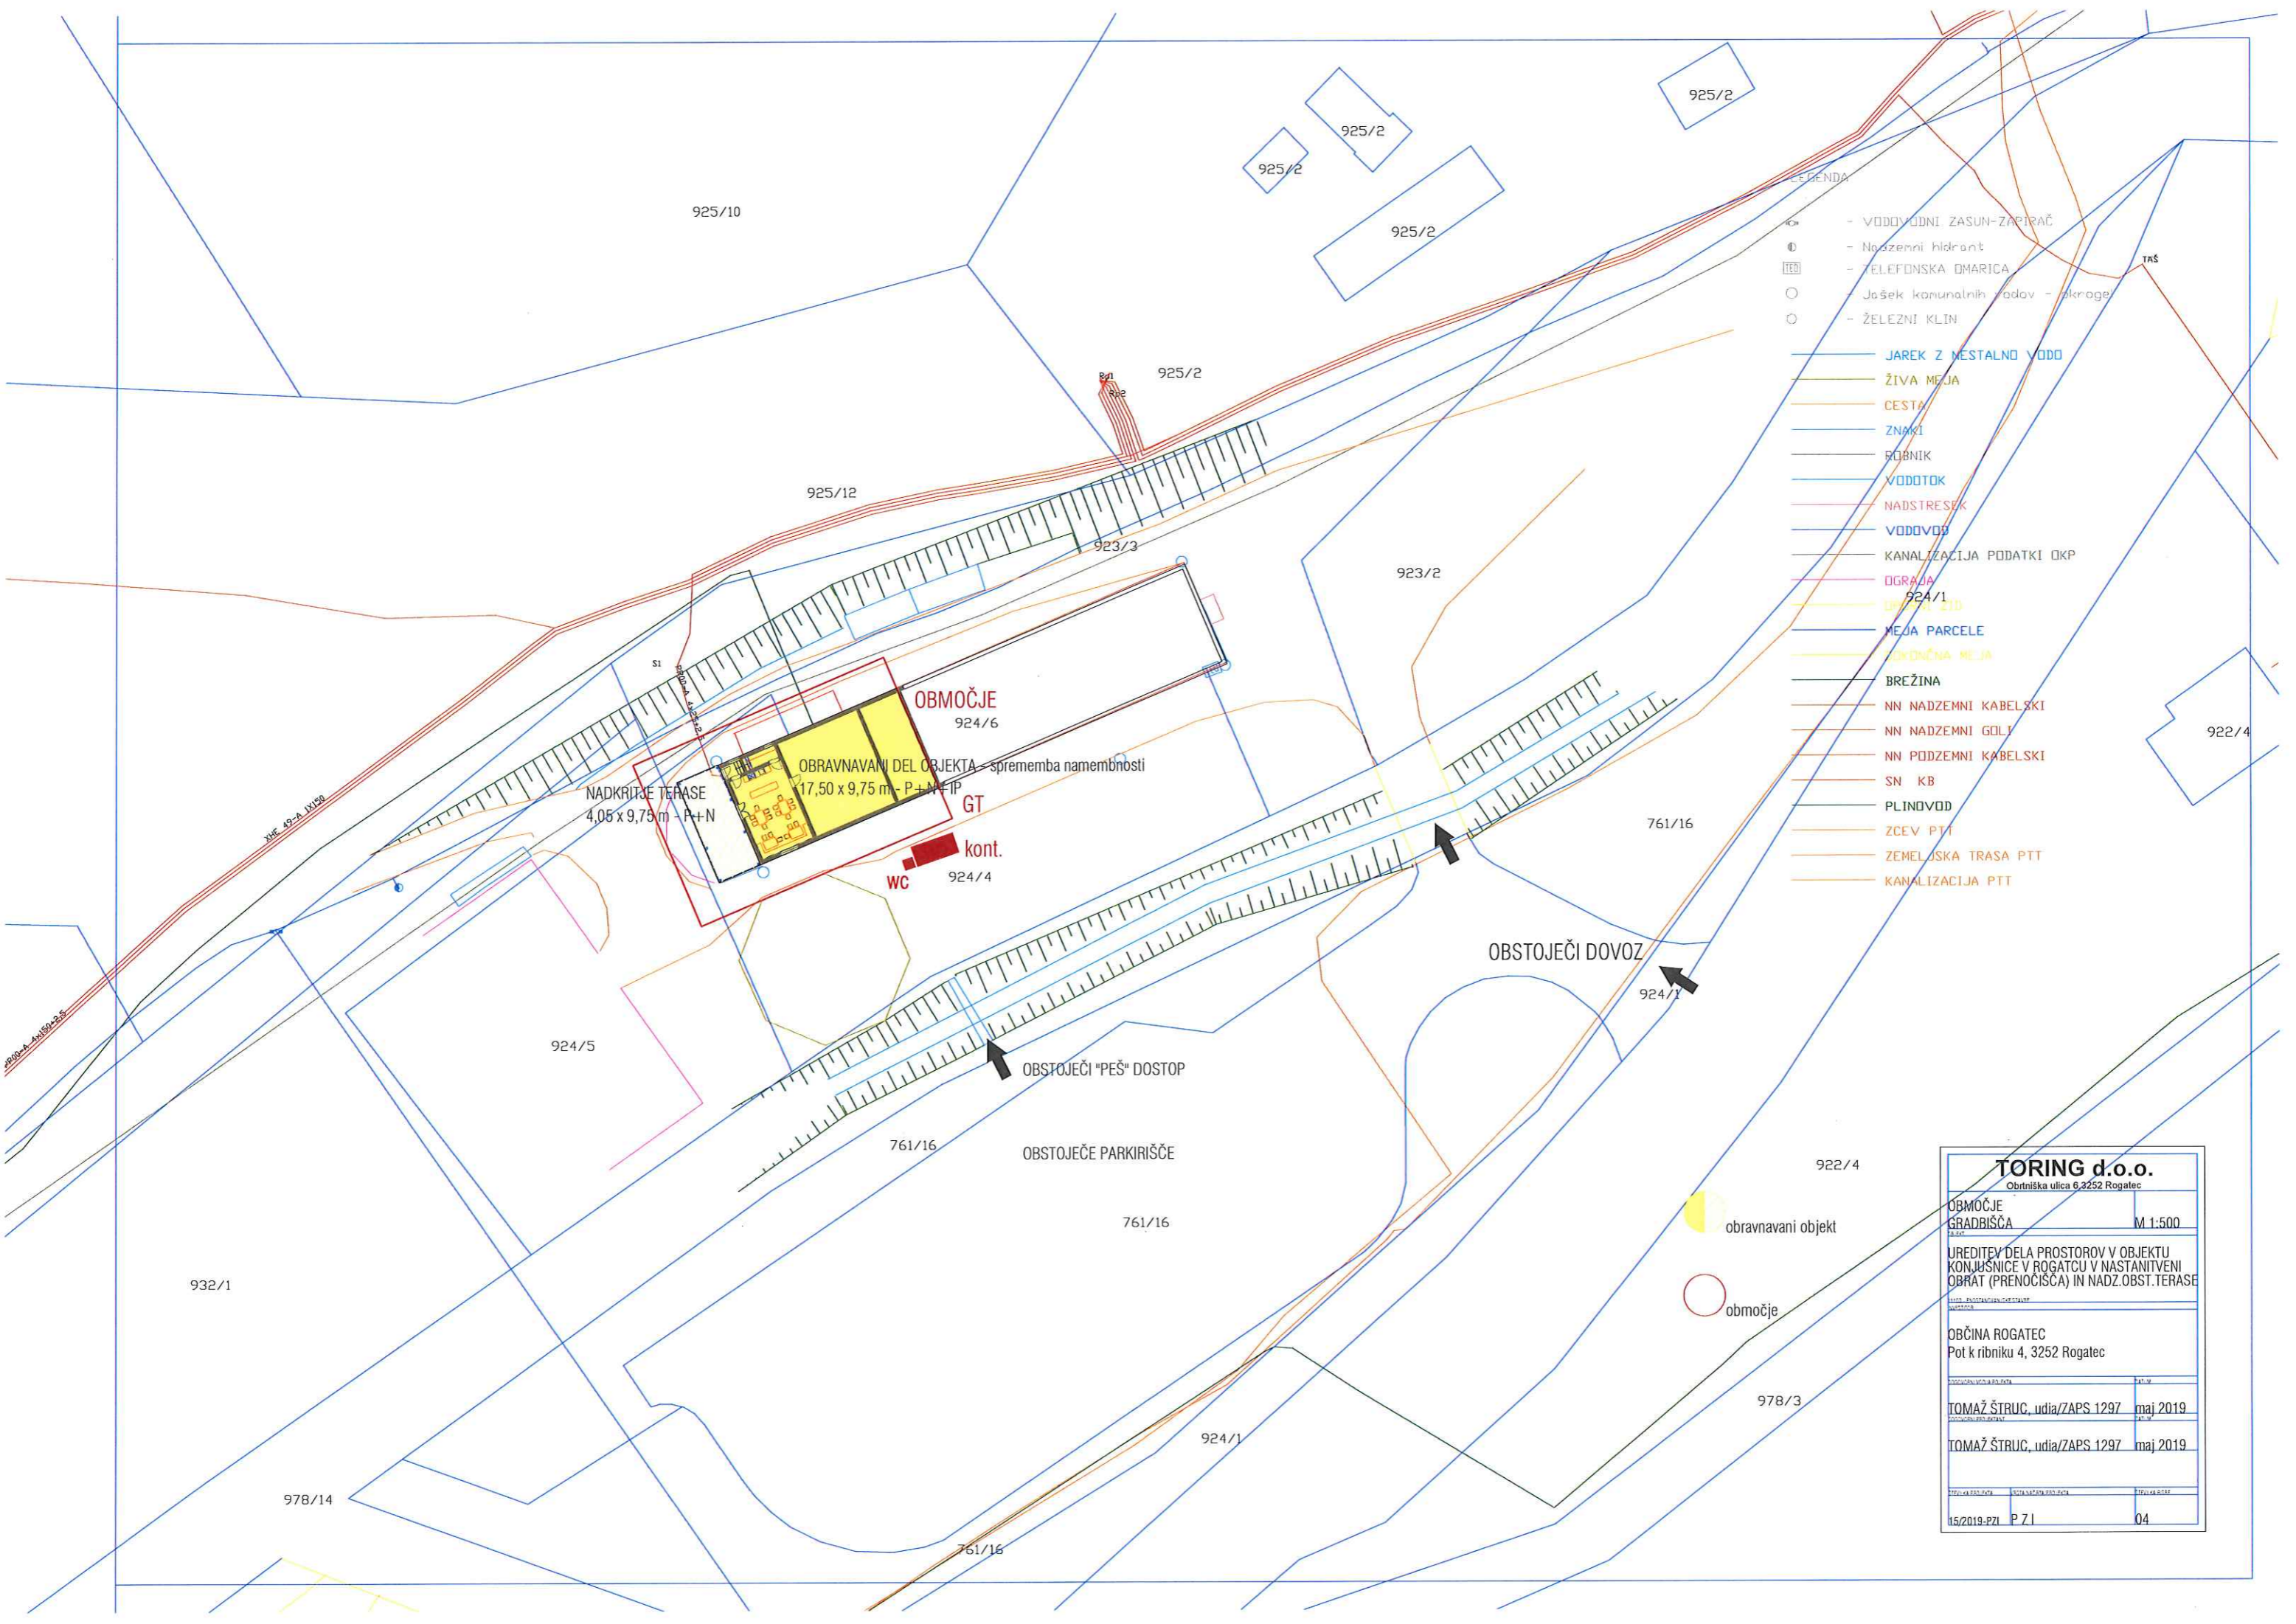

- LEGENDA
- ⊗ - VODOVODNI ZASUN-ZAPIRAČ
 - ⊙ - Nadzemni hidrant
 - ⊠ - TELEFONSKA OMARICA
 - - Jašek komunalnih vodov - skroge
 - - ŽELEZNI KLIN
 - JAREK Z MESTALNO VODO
 - ŽIVA MEJA
 - CESTA
 - ZNAKI
 - FOTNIK
 - VODOTOK
 - NADSTRESEK
 - VODOVOD
 - KANALIZACIJA PODATKI OKP
 - OGRAJA 924/1
 - OROVNA MEJA
 - MEJA PARCELE
 - BREŽINA
 - NN NADZEMNI KABELSKI
 - NN NADZEMNI GOLTI
 - NN PODZEMNI KABELSKI
 - SN KB
 - PLINOVOD
 - ZCEV PTT
 - ZEMELJSKA TRASA PTT
 - KANALIZACIJA PTT

TORING d.o.o.	
Obrtniška ulica 6, 3252 Rogatec	
OBMOČJE	M 1:500
GRADBIŠČA	
UREDITEV DELA PROSTOROV V OBJEKTU KONJUŠNICE V ROGATCU V NASTANITVENI OBRAT (PRENOČIŠČA) IN NADZ.OBST.TERASE	
PROJEKCIJSKI INŽENIR	
OBČINA ROGATEC	
Pot k ribniku 4, 3252 Rogatec	
PROJEKCIJSKI INŽENIR	15.05.2019
TOMAŽ ŠTRUC, udia/ZAPS 1297	maj 2019
PROJEKCIJSKI INŽENIR	
TOMAŽ ŠTRUC, udia/ZAPS 1297	maj 2019
PROJEKCIJSKI INŽENIR	
15/2019-PZI	P 71
	04

