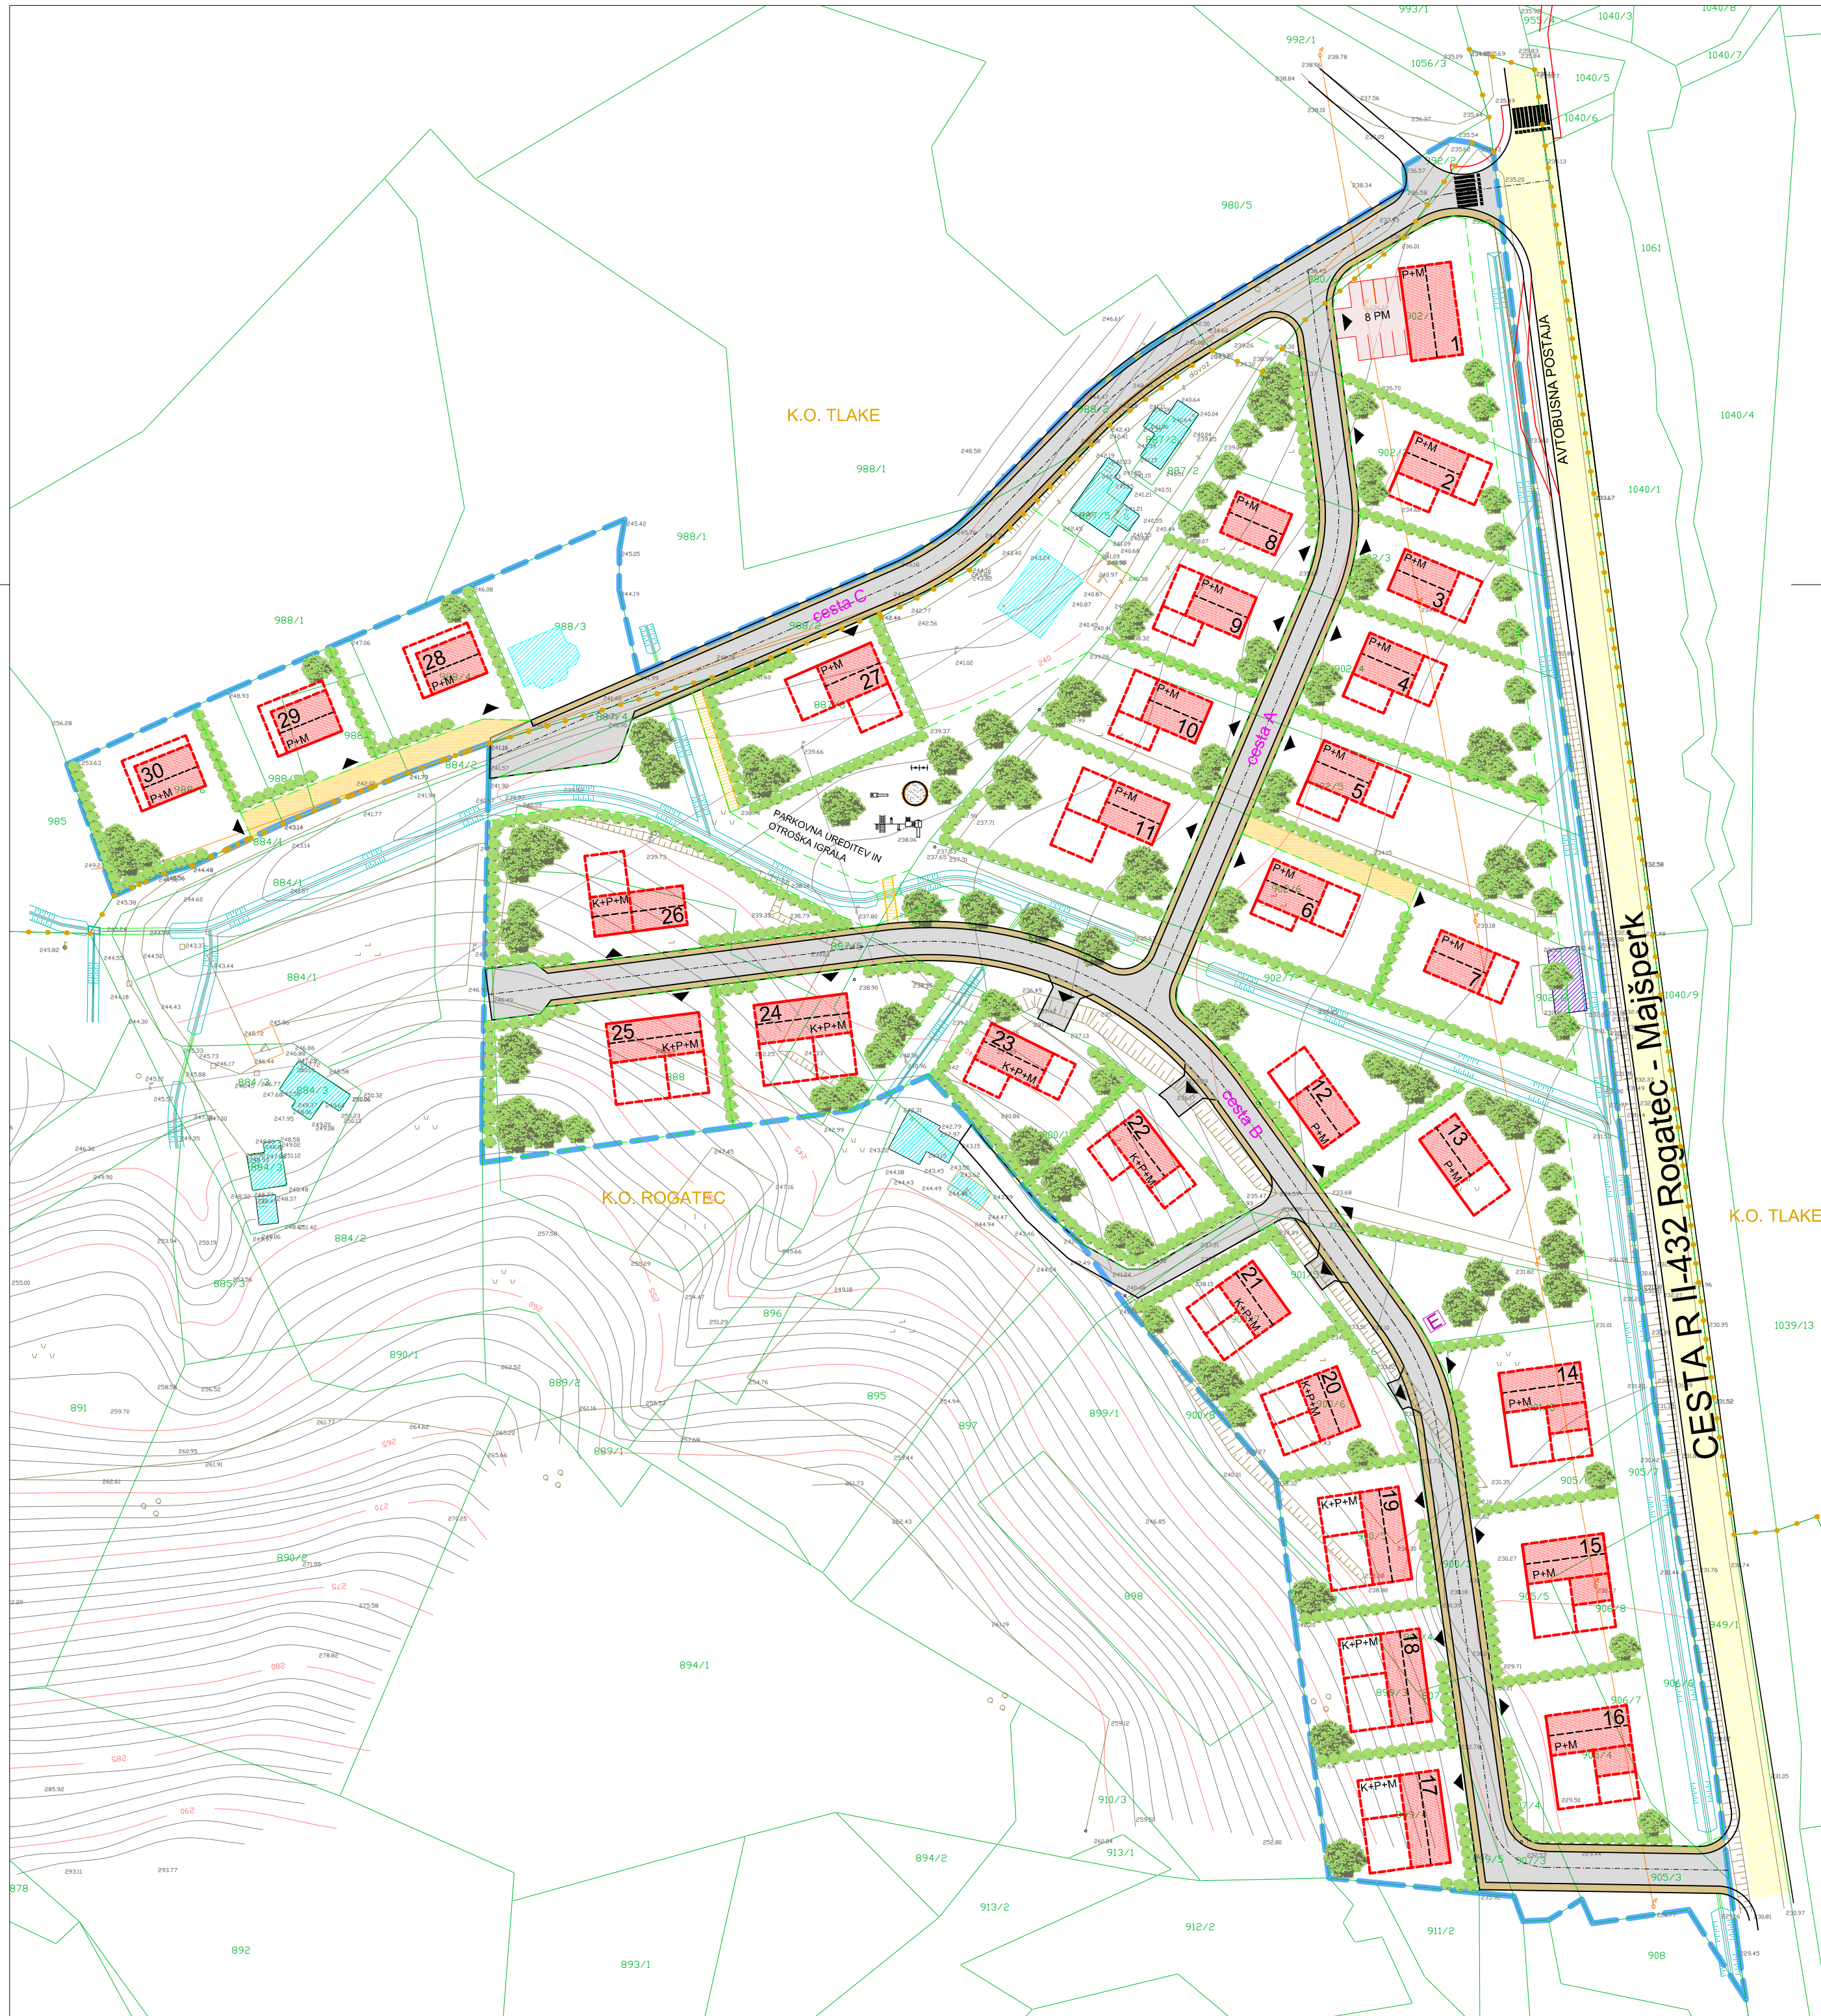


LEGENDA:

- MEJA OBMOČJA UREJANJA
- obstoječe:
- MEJA KATASTRSKE OBČINE
- OBJEKTI
REGIONALNA CESTA
- predvideno:
- OBJEKTI
OBJEKT PREDVIDENI ZA RUŠITEV
OBMOČJE MOŽNE POZIDAVE - GRADBENO OBMOČJE
GRADBENA LINIJA
DREVESA IN ŽIVA MEJA
MEJE GRADBENIH PARCEL
PLOČNIKI
PARKIRNE POVRŠINE
DOSTOP DO IGRIŠČA
CESTA
DOSTOPNA CESTA
VIŠINSKI GABARITI OBJEKTOV
ŠTEVILKE OBJEKTOV
SMERI DOSTOPOV DO OBJEKTOV
SMER GLAVNIH SLEMEN STREH
VODOTOKI
PROSTOR ZA LOČENO ZBIRANJE ODPADKOV (EKOLOŠKI OTOK)

URBIS, Urbanizem, arhitektura, projektiranje in storitve d.o.o. Jezdarska ulica 3, 2000 Maribor		
PROJEKT:	SPREMEMBE IN DOPOLNITVE ZAZIDALNEGA NAČRTA ZA OBMOČJE S 5 ROGATEC (območje stanovanj)	
NASLOV LISTA:	PRIKAZ UMETITVE NAČRTOVANIH UREDITEV V PROSTOR S PRIKAZOM VPLIVOV IN POVEZAV PROSTORSKIH UREDITEV S SOSEDNJIMI OBMOČJI Ureditvena situacija	
NAROČNIK:	OBČINA ROGATEC, POT K RIBNIKU 4, 3252 ROGATEC	
NOSILEC NALOGE:	ALENKA HLUPIČ, univ. dipl. inž. arh.	
SODELAVCI:	NATALIJA BABIČ, ZDENKA LEŠNIK, BORIS MOTALN	
ŠT. PROJEKTA:	2012/ZN-047	
DATUM PROJEKTA:	NOVEMBER 2013	
MERILO:	1 : 1000	
ŠT. LISTA:		4. 1