
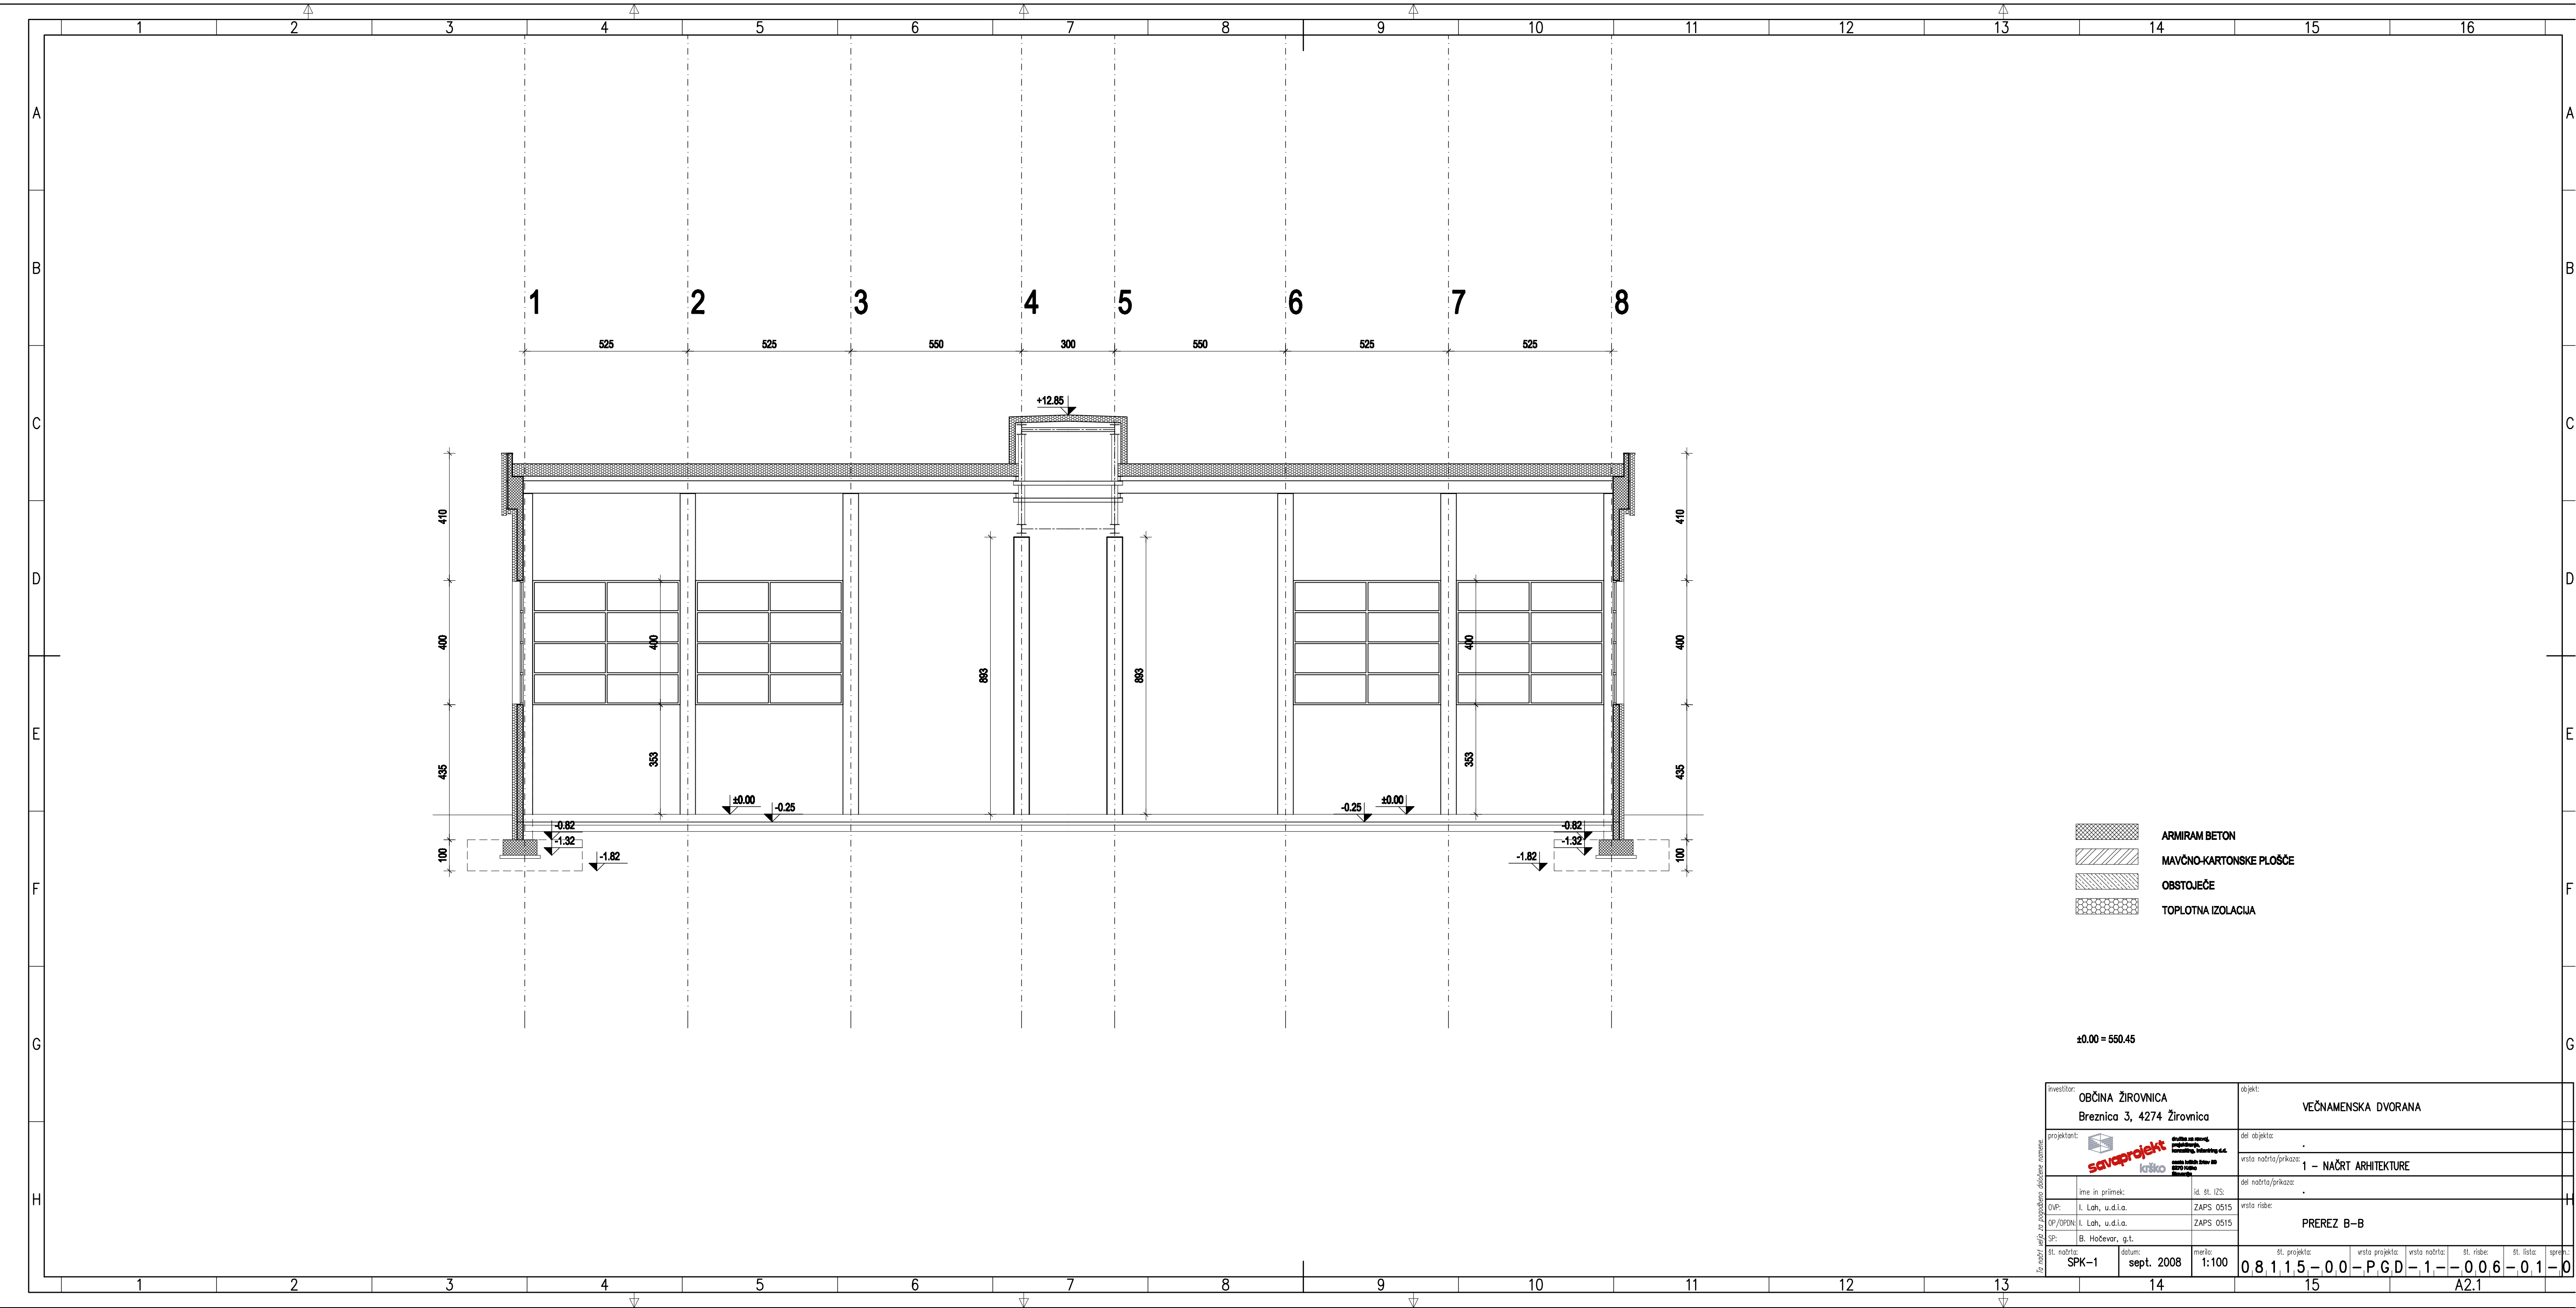


 

- ARMIRAN BETON
- MAVČNO-KARTONSKE PLOŠČE
- OBSTOJEČE
- TOPLOTNA IZOLACIJA

±0.00 = 550.45

|   |            |         |   |  |  |  |  |  |
|---|------------|---------|---|--|--|--|--|--|
| Investitor: OBČINA ŽIROVNICA<br>Breznica 3, 4274 Žirovnica   |            |         | objekt: VEČNAMENSKA DVORANA   |  |  |  |  |  |
| projektant:<br><br><b>savoprojekt</b><br>izbrano<br>arhitekturni inženjering d.o.o.<br>arhitekta lažičnik brian ob<br>62200 novo mesto<br>slovenija |            |         | del objekta:<br><br>vrsta nabora/prikaza: <b>1 – NAČRT ARHITEKTURE</b><br><br>del nabora/prikaza:<br><br>vrsta risbe: <b>PREREZ B-B</b> |  |  |  |  |  |
| ime in priimek: št. št. IZS   |            |         | vrsta risbe:   |  |  |  |  |  |
| DVP: I. Lah, u.d.i.a. ZAPS 0515   |            |         |   |  |  |  |  |  |
| OP/OPN: I. Lah, u.d.i.a. ZAPS 0515   |            |         |   |  |  |  |  |  |
| SP: B. Hočevar, g.t.   |            |         |   |  |  |  |  |  |
| št. nabora:   | datum:     | merilo: | št. projekta:   |  |  |  |  |  |
| SPK-1   | sept. 2008 | 1:100   | 0 8 1 1 5 - 0 0 - P G D - 1 - - 0 0 6 - 0 1 - 0                                                                                         |  |  |  |  |  |