



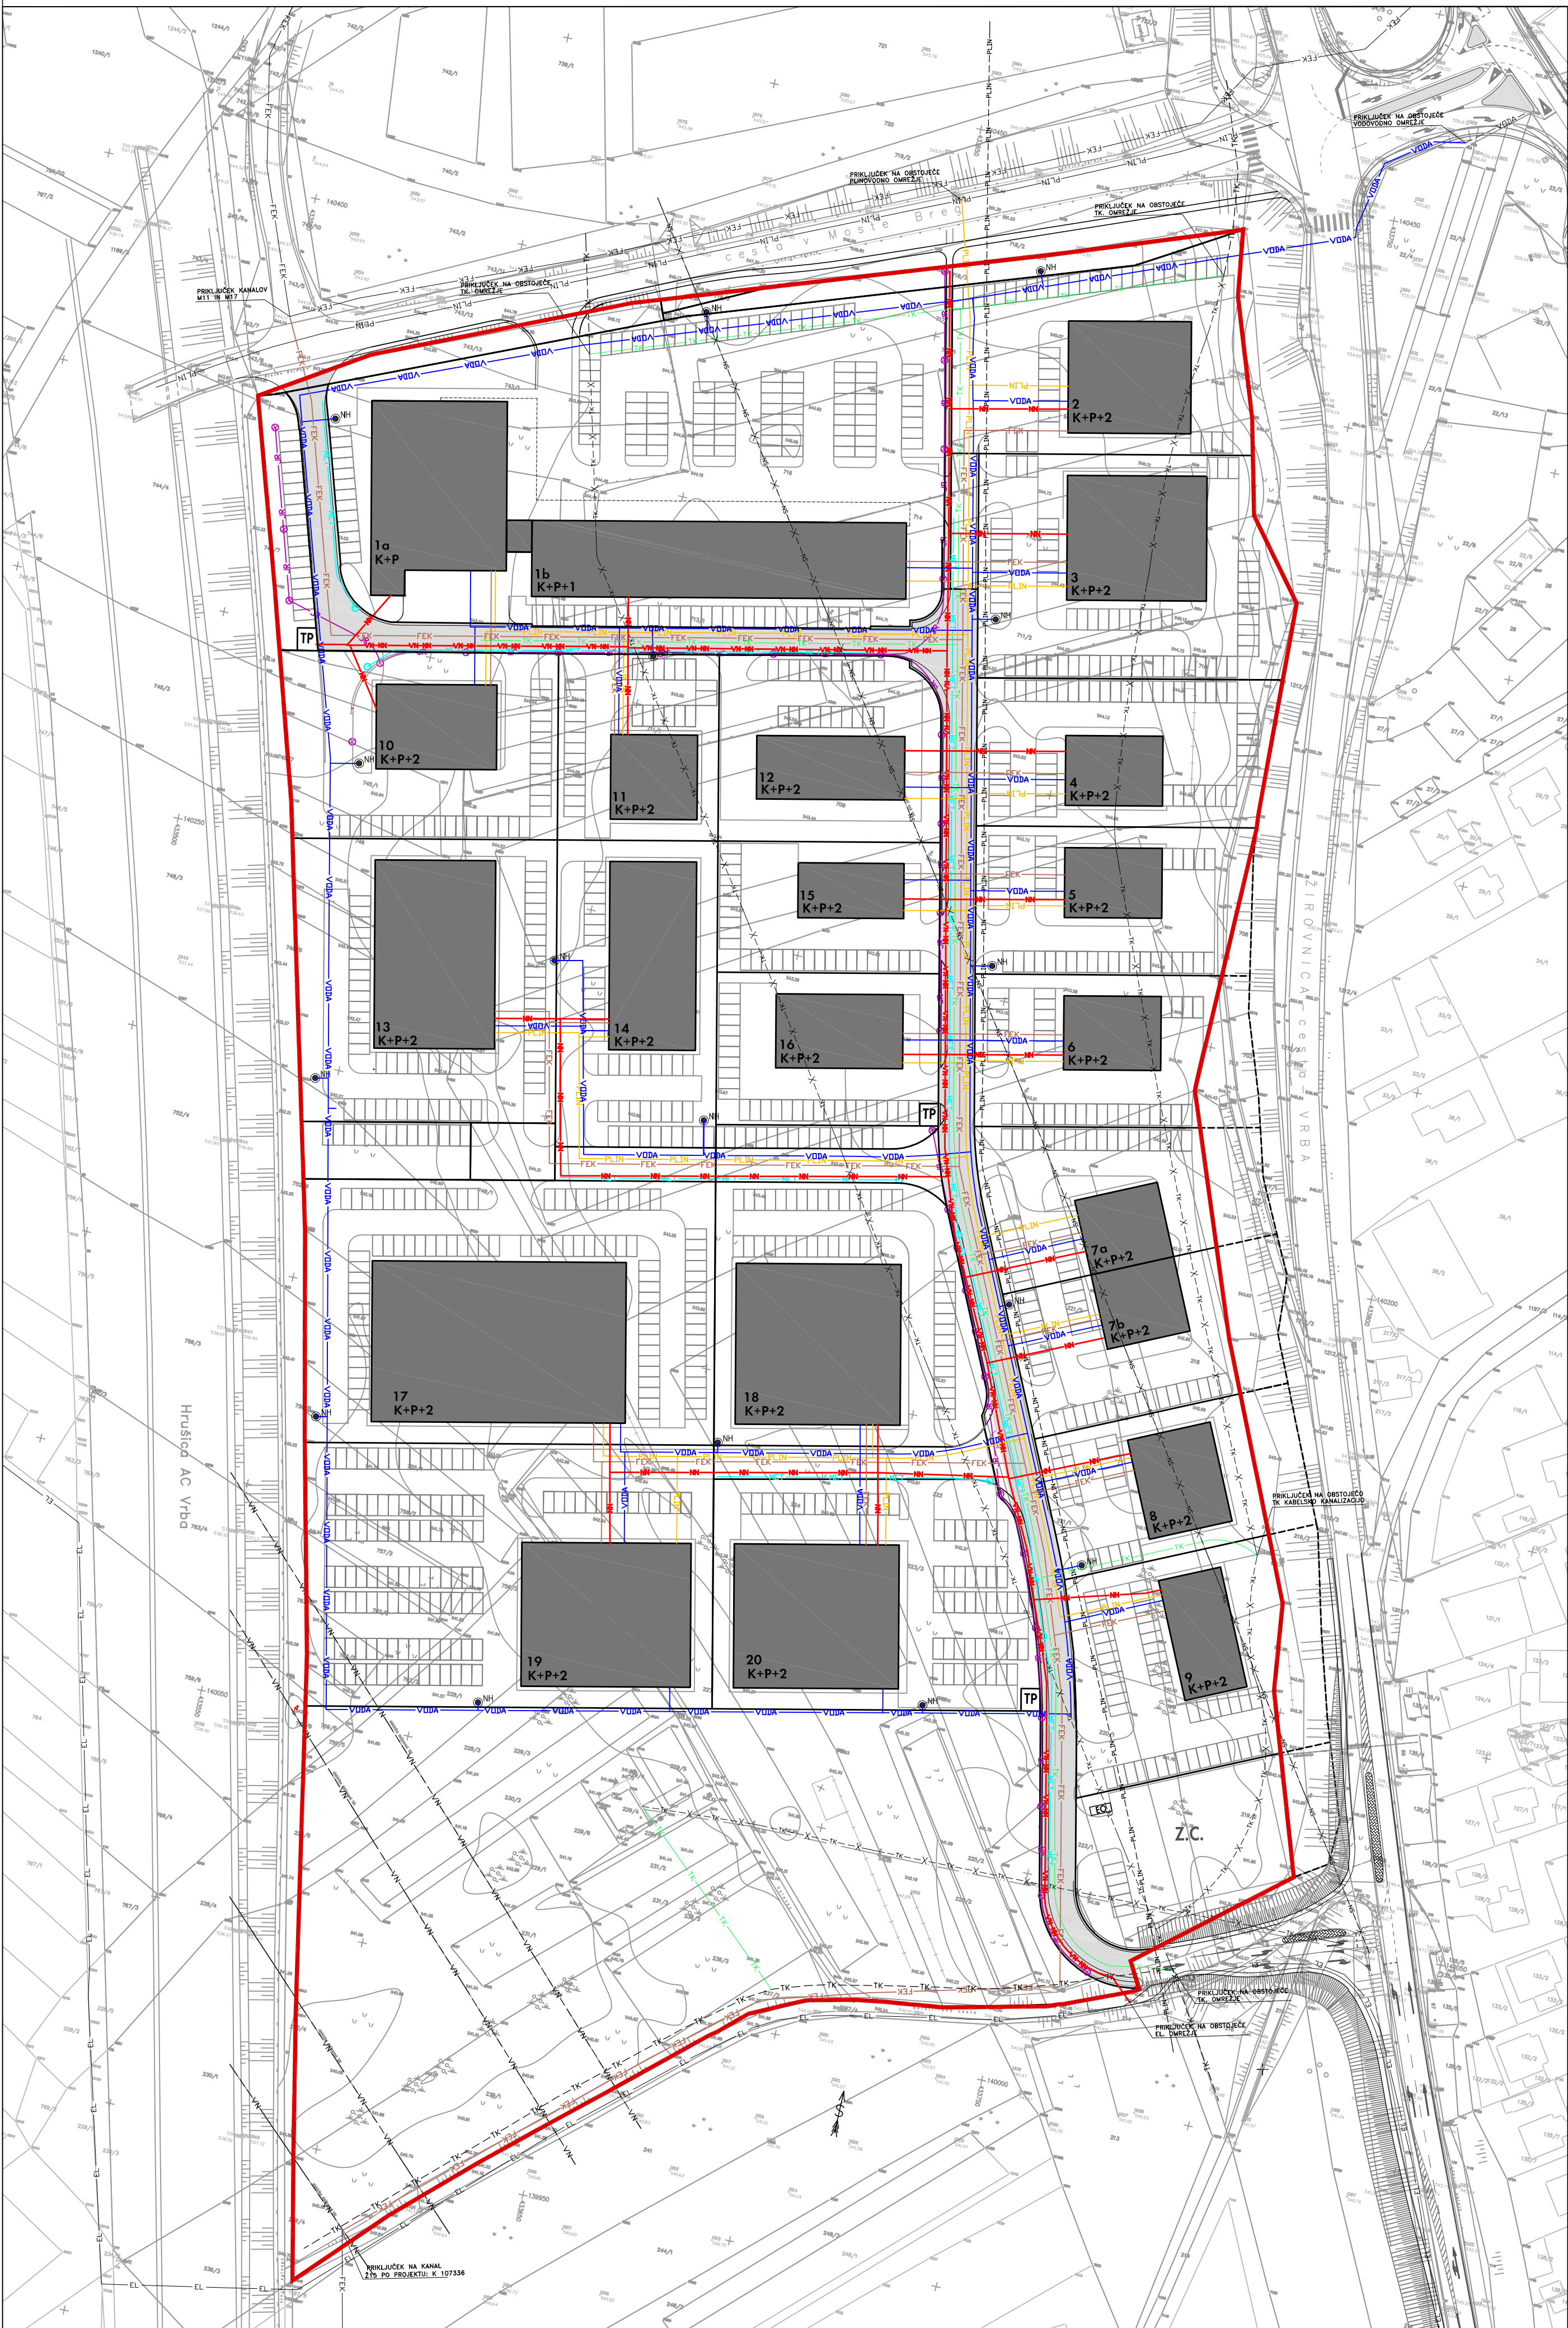

3. NAČRT PROSTORSKE UREDITVE

POTEK OMREŽIJ IN PRIKLJUČEVANJA
OBJEKTOV NA GOSPODARSKO JAVNO
INFRASTRUKTURO TER GRAJENO JAVNO
DOBRO
- dopolnjen osnutek
M 1:1000

LEGENDA:	
OBSTOJEČI KOMUNALNI VODI	
— FFK —	FEKALNA KANALIZACIJA
— EL —	ELEKTRIKA - visoka napetost
— TK —	ELEKTRIKA - nizka napetost
— TR —	TELEKOMUNIKACIJE
— VDA —	VODOVOD
— PL —	PLINOVOD
PREDVIDENI KOMUNALNI VODI	
- ni predmet OPPN	
— FFK —	FEKALNA KANALIZACIJA
— EL —	ELEKTRIKA
OPUŠČENI KOMUNALNI VODI	
— TK —	TELEKOMUNIKACIJE
— X —	ELEKTRIKA - SN
— FFK —	FEKALNA KANALIZACIJA
— EL —	ELEKTRIKA - visoka napetost
— TK —	ELEKTRIKA - nizka napetost
— TR —	TELEKOMUNIKACIJE
— VDA —	VODOVOD
— PL —	PLINOVOD
— JR —	JAVNA RAZSVETLJAVA
NH	NADTALNI HIDRANT
TP	TRAFO POSTAJA
EKO	EKO OTOK
	POVRŠINE NAMENJENE JAVNEMU DOBRU

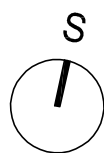

OBČINSKI PODROBNI PROSTORSKI NAČRT ZA OBMOČJE OBRATNO POSLOVNE CONE ŽIROVNICA		Protim Ržišnik Perc ARHITEKTI IN INŽENIRJI	
naročnik:	OBČINA ŽIROVNICA	Protim Ržišnik Perc d.o.o.	
podpisatelj:	Brezznica 3, 4274 ŽIROVNICA	Delavska cesta 24	
investitor:	OBČINA ŽIROVNICA	SI-4208 Šenčur	
investor:	Brezznica 3, 4274 ŽIROVNICA	protim@rzisnik-perc.si	
naslov objekta:	OBČINSKI PODROBNI PROSTORSKI NAČRT	www.protim.si	
iniciator:	ZA OBMOČJE OBRATNO POSLOVNE CONE ŽIROVNICA		
naslov risbe:	POTEK OMREŽIJ IN PRIKLJUČEVANJA OBJEKTOV NA GOSPODARSKO	faza projekta:	
drawing title:	JAVNO INFRASTRUKTURO TER GRAJENO JAVNO DOBRO - dop. osnutek	proj. faza: OPPN - dop.osn.	
odg.vodja projekta:	EVGENIJA PETAK, univ.dipl.inž.arh.	id. št.:	A-1111
project manager:		datum:	1/2009
odg.projektant:	EVGENIJA PETAK, univ.dipl.inž.arh.	id. št.:	A-1111
project leader:		datoteka:	109890 OPPN
sodelavec:	TANJA RAKOVEC, univ.dipl.inž.kraj.arh.	id. št.:	109890
co-worker:		proj. št.:	P 109890
sodelavec:		št. načrta:	1:1000
co-worker:		plan no.:	3.2.