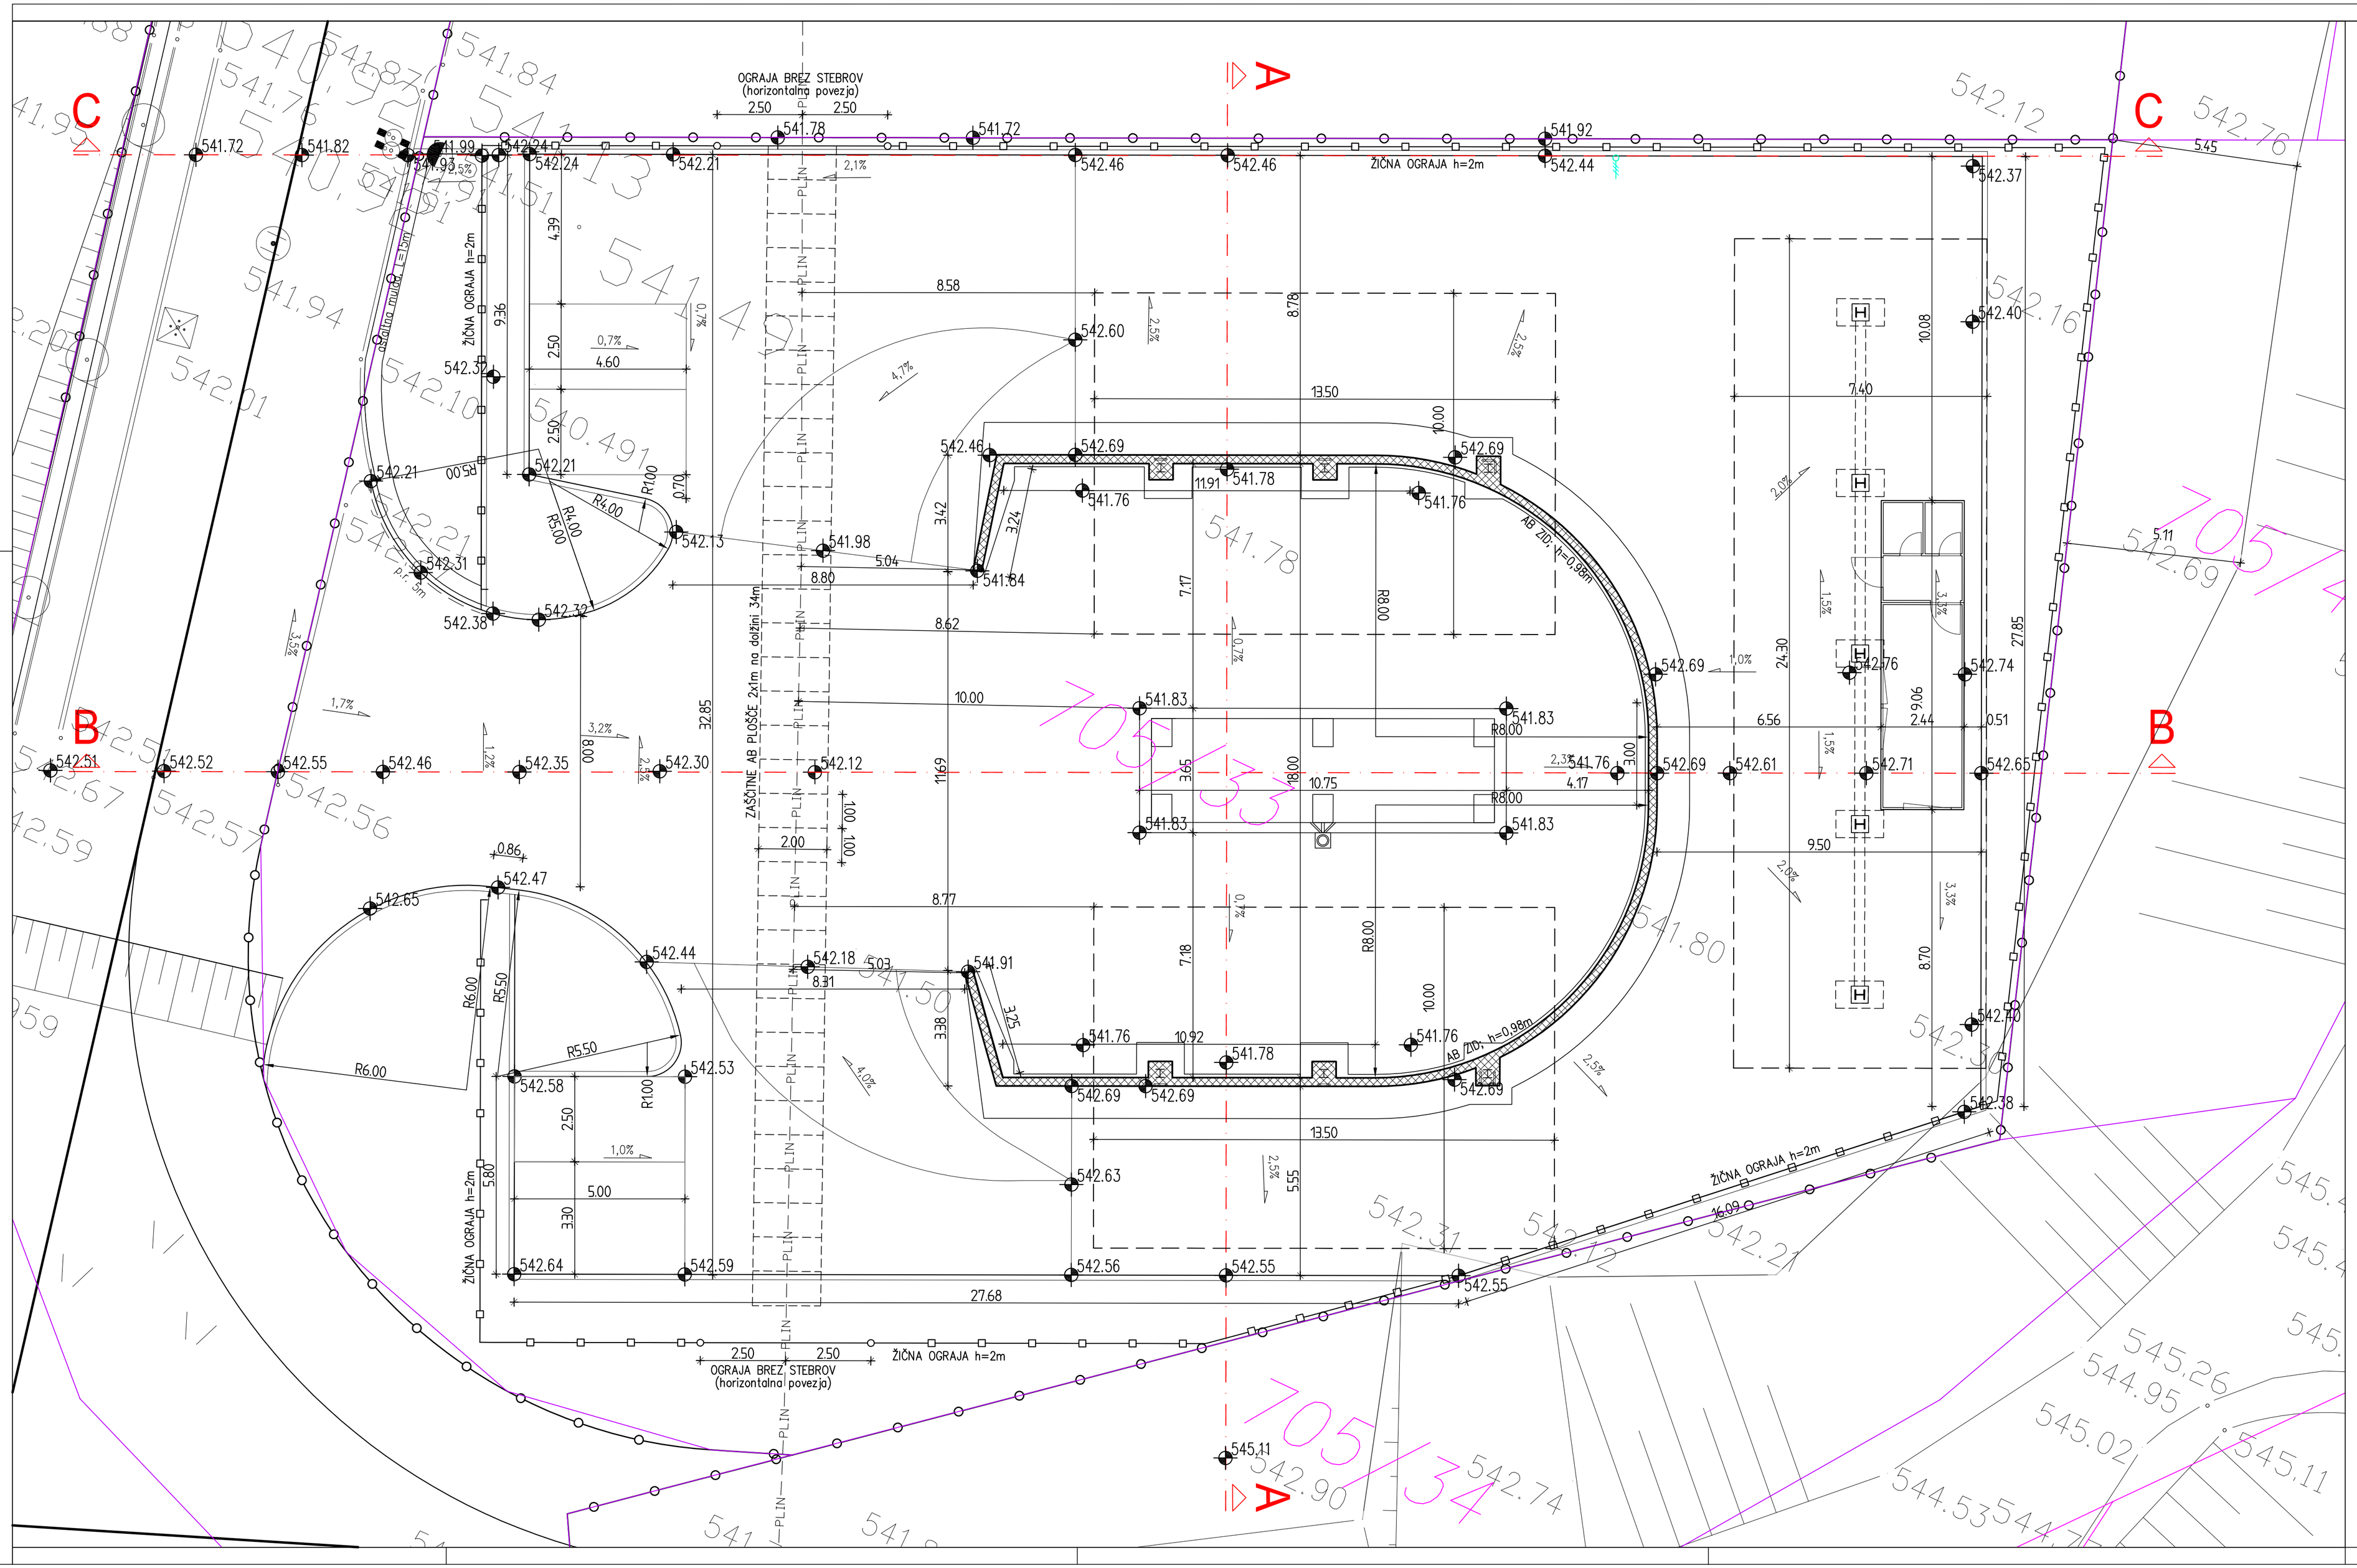

GRADBENA SITUACIJA

M 1:100

S

spremembe: revision:	opis spremembe: revision note:	podpis/datum: signature/date:

GRADBENA KONSTRUKCIJA — ZUNANJA UREDITEV

Protim Ržišnik Perc
ARHITEKTI IN INŽENIRJI

Protim Ržišnik Perc d.o.o.
Poslovna cona A 2
SI-4208 Šenčur
protim@rzisnik-perc.si
www.protim.si

naročnik: subscriber:	OBČINA ŽIROVNICA, Breznica 3, 4274 Žirovnica
investitor: investor:	OBČINA ŽIROVNICA, Breznica 3, 4274 Žirovnica
naziv objekta: facility:	ZBIRNI CENTER ŽIROVNICA
naslov risbe: drawing title:	GRADBENA SITUACIJA
merilo: scale:	1:100
odg.vodja projekta: project manager:	PETRA SPAIĆ, univ. dipl. inž. arh.
id. št.: id no.:	A-1110
faza projekta: project phase:	PZI
odg.projektant: project leader:	ZVONKO SAJEVIC, univ. dipl. inž. grad.
id. št.: id no.:	G-0891
št. projekta: project no.:	K 114730
projektant: project worker:	ROK AHAČIČ, univ.dipl.inž.grad.
datoteka: file:	K 114730 situacija
št. načrta: plan no.:	K 114730
sodelavec: co-worker:	GREGOR KLANČNIK, abs.grad.
datum: date:	7/2011
št. risbe: drawing no.:	3/1.5.3