



PREREZ A - A

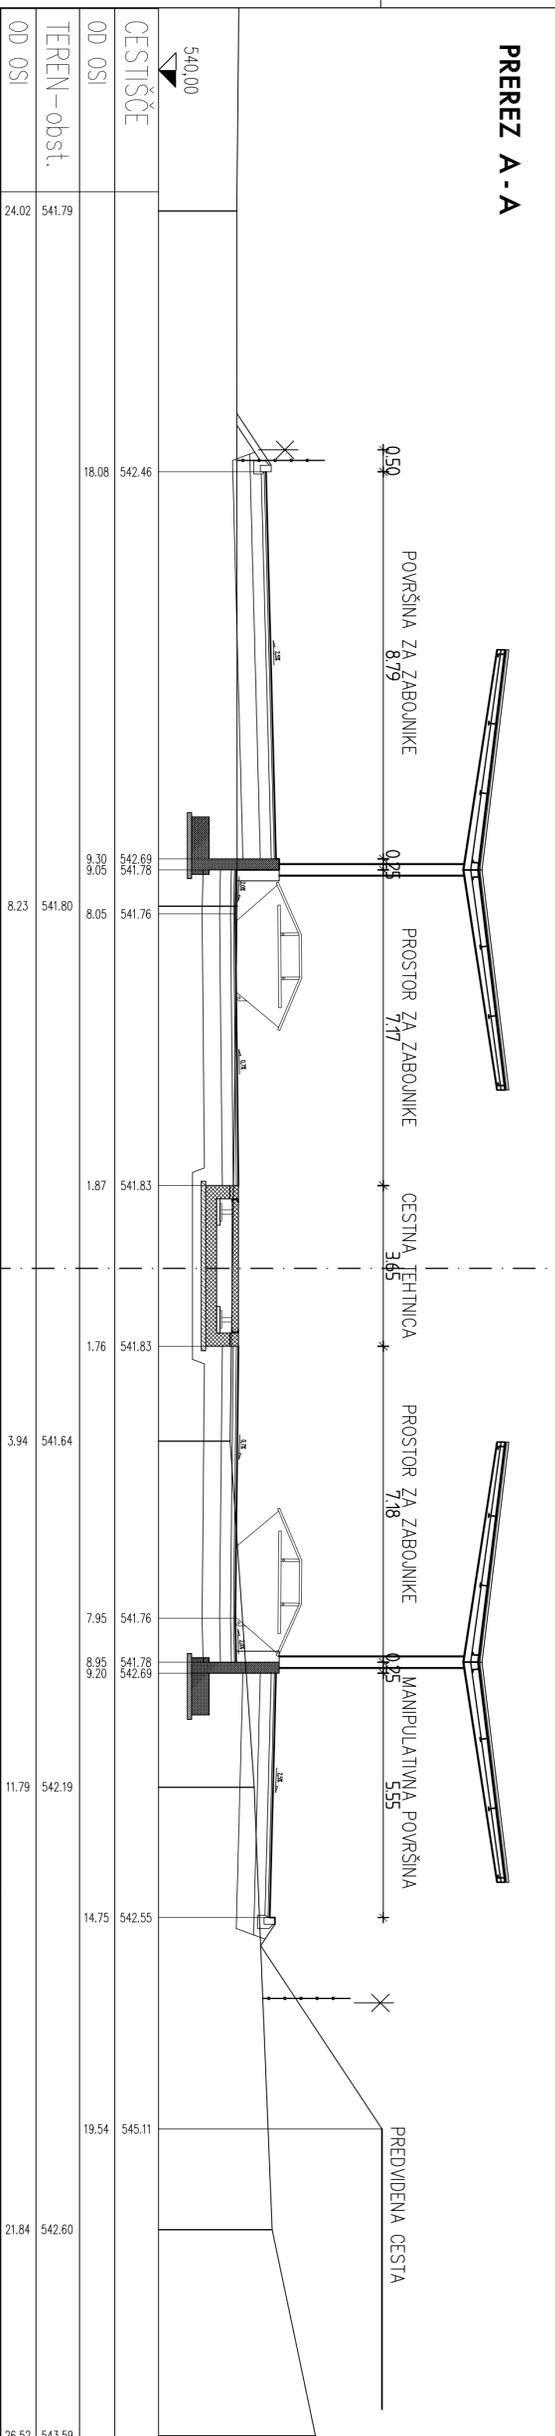


CESTIŠČE	542.46	542.69	541.83	541.83	541.76	541.78	542.69	542.55	545.11	542.60	543.59
OD OSI	18.08	9.30	9.05	1.87	1.76	7.95	8.95	14.75	19.54	21.84	26.52

PREREZ B - B

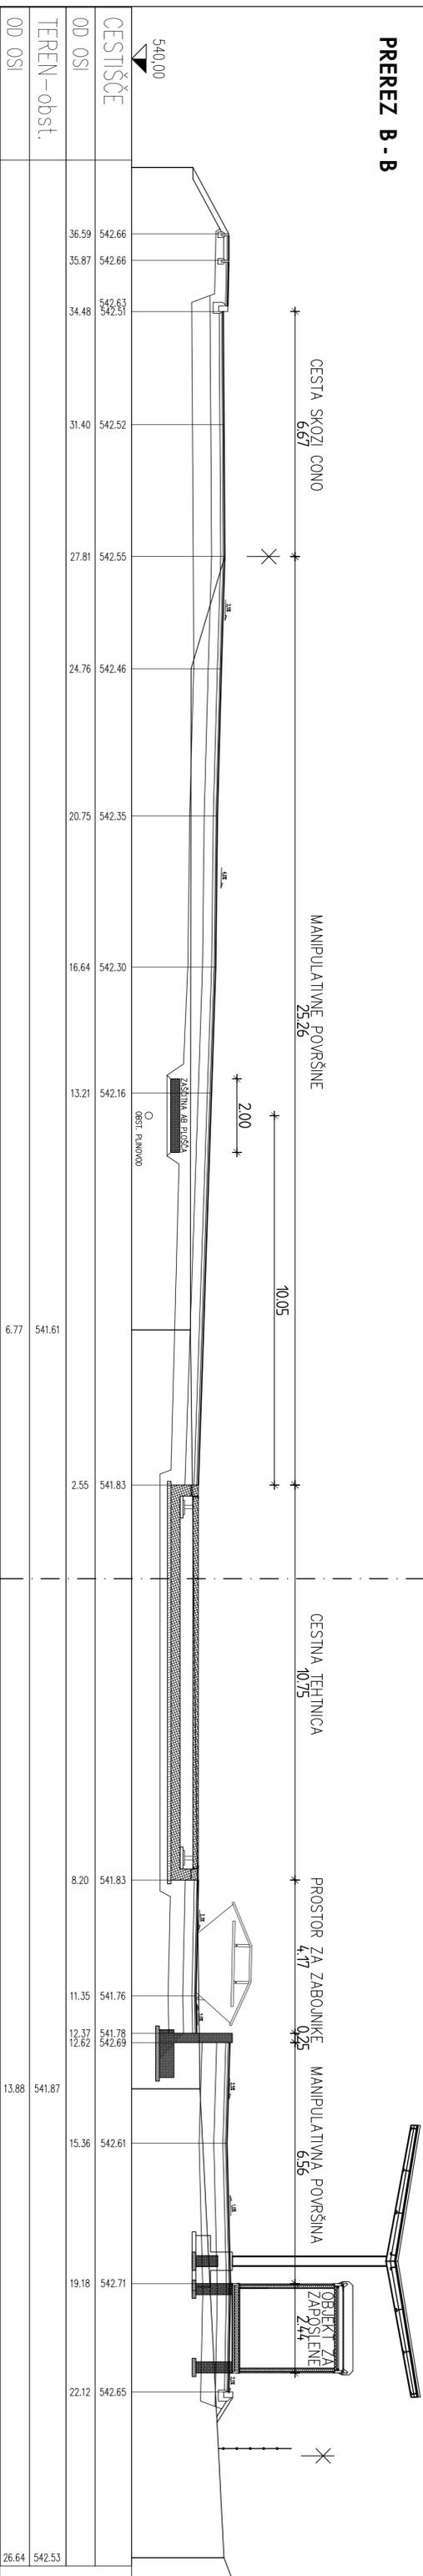

CESTIŠČE	542.66	542.66	542.52	542.55	542.46	542.35	542.30	542.16	541.83	541.83	541.78	542.69	542.61	542.71	542.65	542.53
OD OSI	36.59	35.87	34.48	31.40	24.76	20.75	16.64	13.21	2.55	8.20	11.35	12.37	15.36	19.18	22.12	26.64

PREREZ C - C

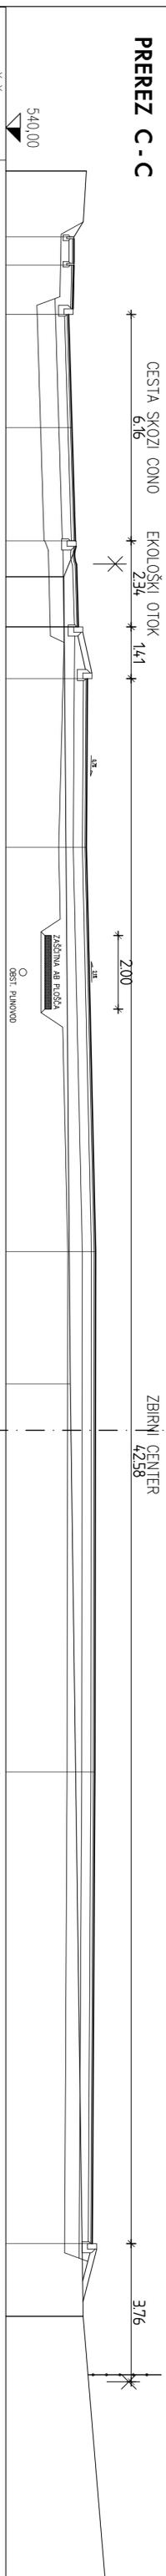

CESTIŠČE	541.87	541.87	541.84	541.72	541.82	541.93	542.24	542.21	542.46	542.44	542.37	542.12	542.73
OD OSI	32.47	31.70	30.36	27.28	24.20	20.45	15.86	9.86	1.26	6.77	13.88	26.64	31.35
TEREN - obst.	542.21	542.21	542.21	542.21	542.24	542.21	542.46	542.46	542.44	542.37	542.12	542.73	
OD OSI	34.26	32.47	31.70	30.36	27.28	24.20	20.45	15.86	9.86	1.26	6.77	13.88	31.35

PREČNI PREREZI

M 1:100



spremenilac:	opis spremembe:	podpis/datum:
revizija:	revizija no.:	signature/date:

GRADBENA KONSTRUKCIJA | **KOMUNALNA INFRASTRUKTURA**

PROJEKTI ZA
ARRITRETI IN INŽENIRSI


PREČNI PREREZI

odgovorna projektor:	PETRA SPAČ, univ. dipl. inž. arh.	id. št.:	A-1110
odgovorni projektant:	ZVONKO ŠABELIČ, univ. dipl. inž. grad.	id. št.:	G-0891
projektant:	ROK AHAČIČ, univ. dipl. inž. grad.	id. št.:	K 114730_PP
projektovnik:	GREGOR KLANČNIK, abs. grad.	id. št.:	K 114730
soavtor:		id. št.:	7/2011
scale:	1:100	type of project:	PZI
scale:		project phase:	
scale:		project no.:	K 114730
scale:		project plan no.:	K 114730
scale:		sheet no.:	3/1,5,5