


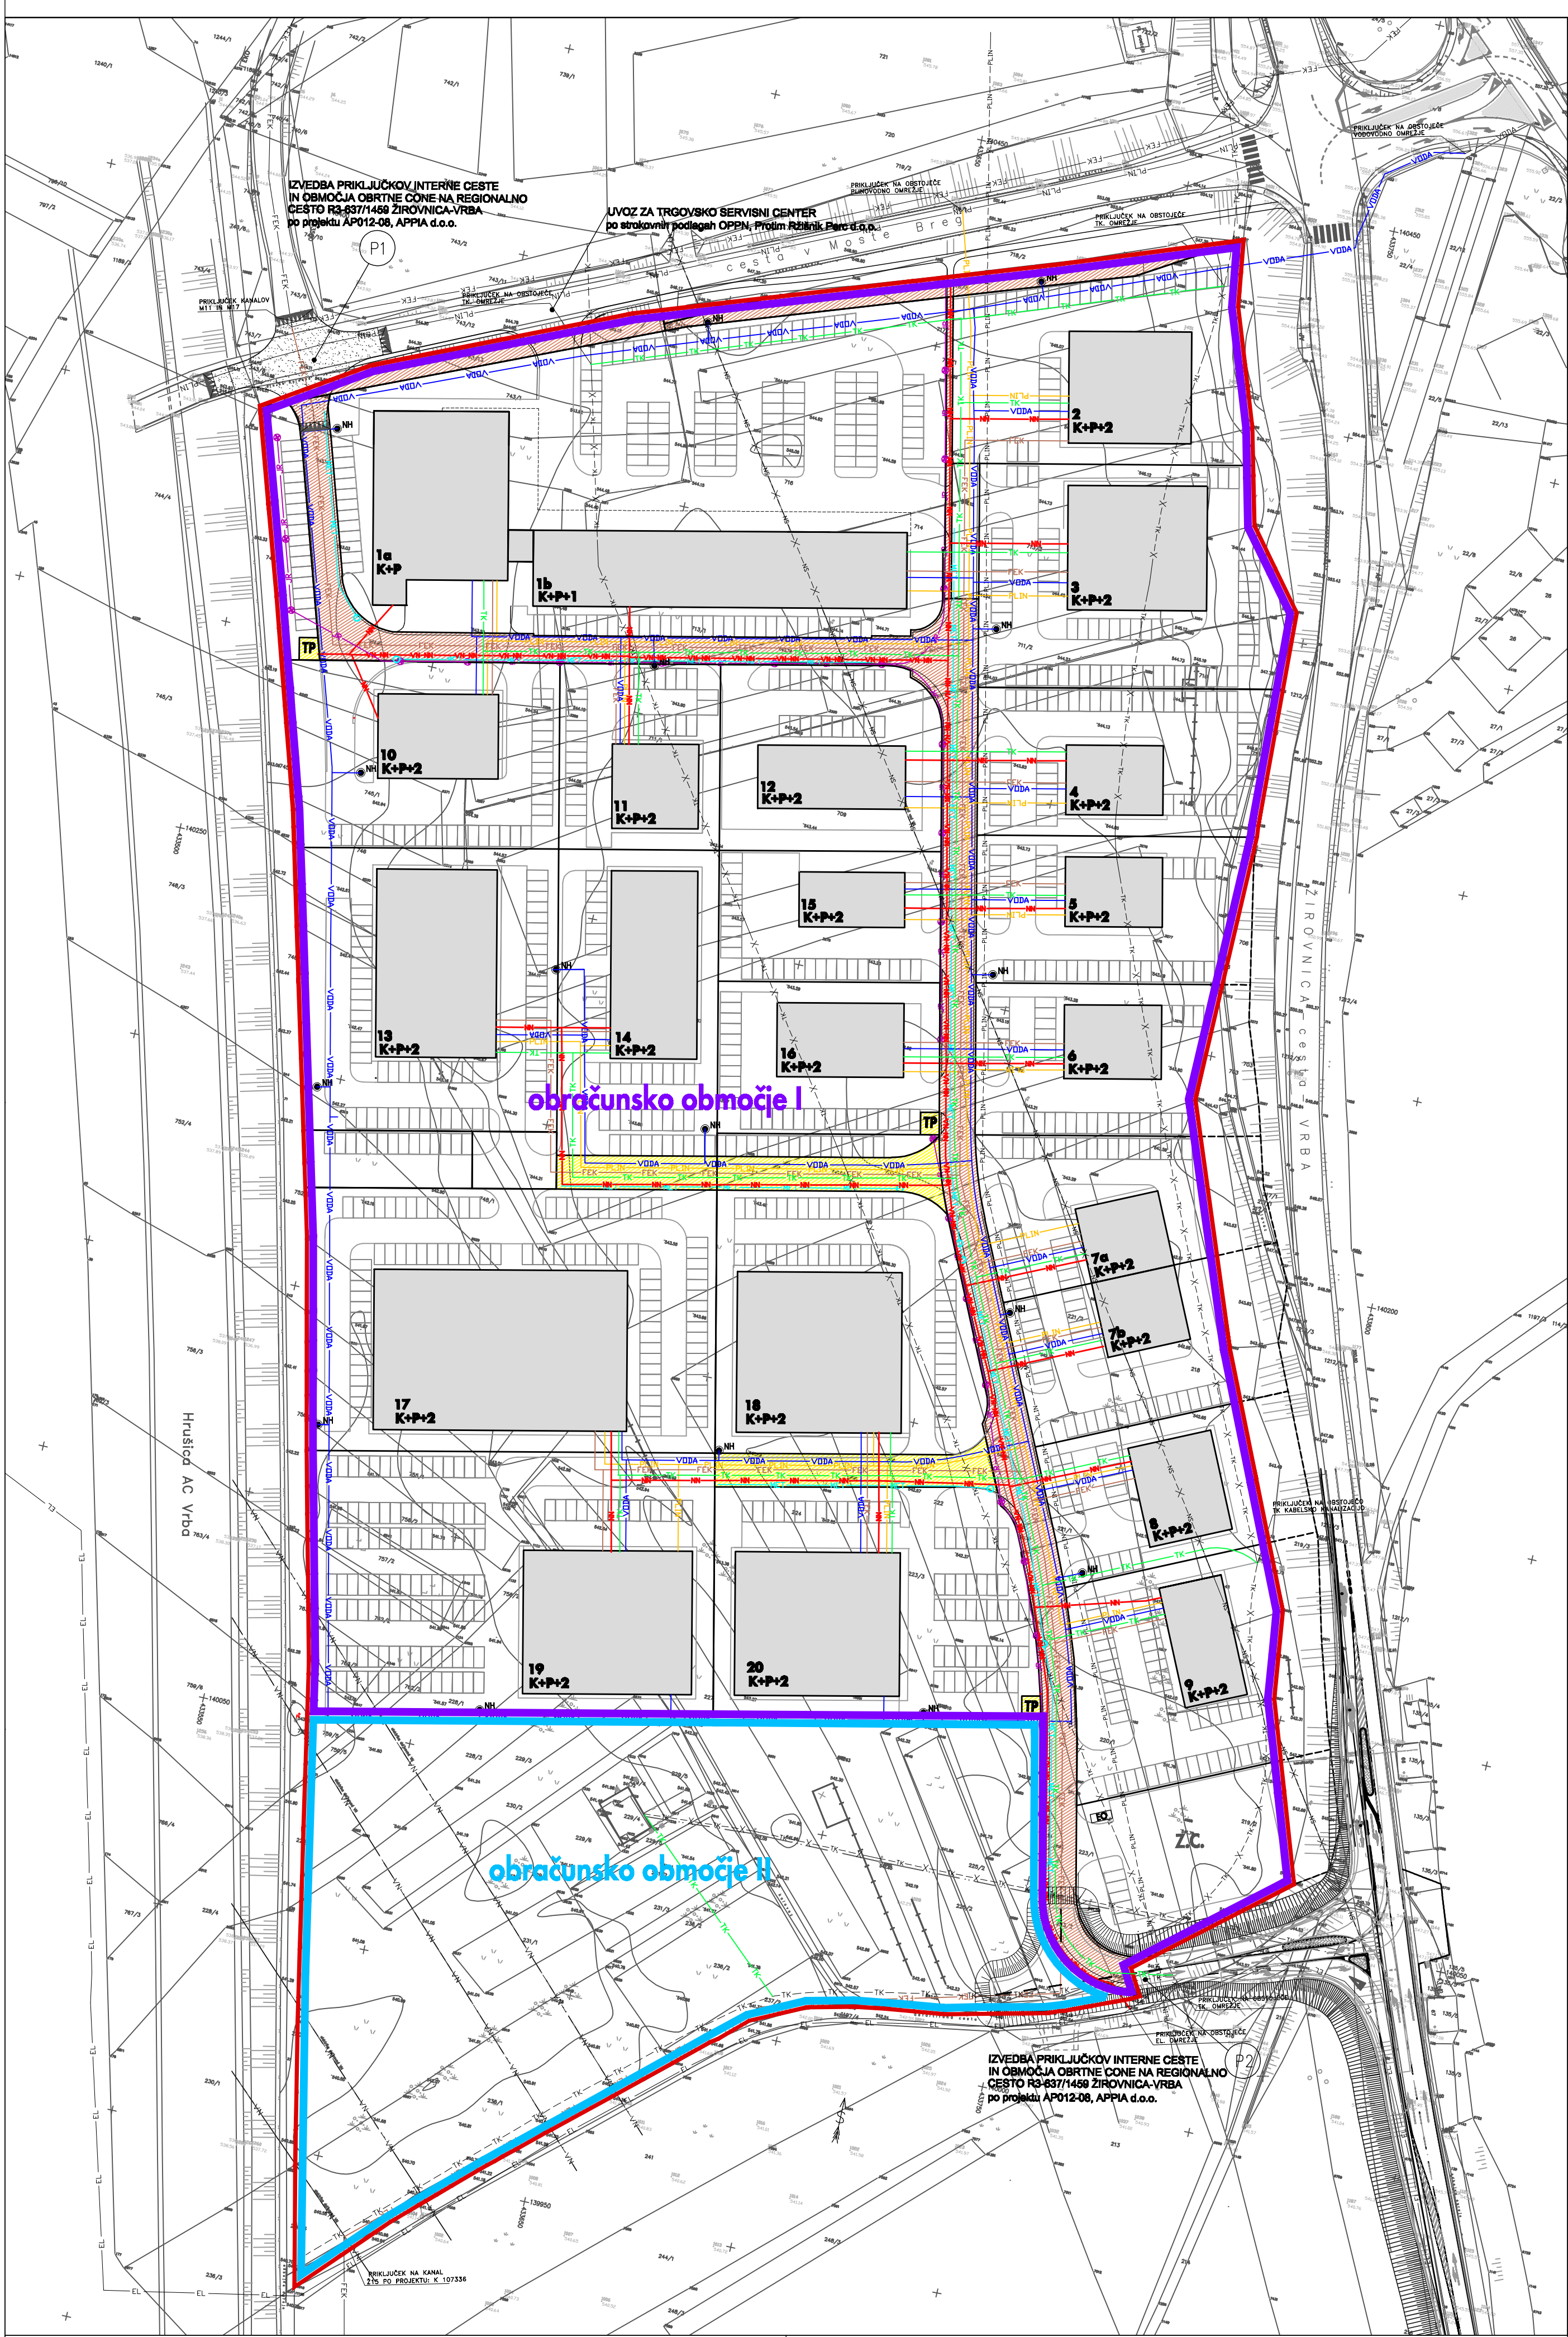

PROGRAM OPREMLJANJA ZEMLJIŠČ
ZA GRADNJO

POTEK OMREŽIJ IN PRIKLJUČEVANJA
OBJEKTOV NA GOSPODARSKO JAVNO
INFRASTRUKTURO TER GRAJENO JAVNO
DOBRO - predvideno M 1:1000

- LEGENDA:**
- OBSTOJEČI KOMUNALNI VODI**
- FEKALNA KANALIZACIJA
 - ELEKTRIKA - visoka napetost
 - ELEKTRIKA - nizka napetost
 - TELEKOMUNIKACIJE
 - VODOVOD
 - PLINOVOD
- PREDVIDENI KOMUNALNI VODI - ni predmet OPPN**
- FEKALNA KANALIZACIJA
 - ELEKTRIKA
- OPUŠČENI KOMUNALNI VODI**
- TELEKOMUNIKACIJE
 - ELEKTRIKA - SN
- PREDVIDENI KOMUNALNI VODI**
- FEKALNA KANALIZACIJA
 - METEORNA KANALIZACIJA
 - ELEKTRIKA - visoka napetost
 - ELEKTRIKA - nizka napetost
 - TELEKOMUNIKACIJE
 - VODOVOD
 - PLINOVOD
- NH** NADTALNI HIDRANT
- TP** TRAFI POSTAJA
- EO** EKO OTOK
- POVRŠINE NAMENJENE JAVNEMU DOBRU**
- ZEMLJIŠČA ZA INFRASTRUKTURO**
- PREDVIDENI OBJEKTI PO OPPN**
- OBRAČUNSKO OBMOČJE I**
- OBRAČUNSKO OBMOČJE II**

OBČINSKI PODROBNI PROSTORSKI NAČRT ZA OBMOČJE OBRATNO
POSLOVNE CENE ŽIROVNICA - PROGRAM OPREMLJANJA ZEMLJIŠČ

naslov: OBČINA ŽIROVNICA
avtor: Breznica 3, 4274 ŽIROVNICA
investitor: OBČINA ŽIROVNICA
investitor: Breznica 3, 4274 ŽIROVNICA
naslov objekta: OBČINSKI PODROBNI PROSTORSKI NAČRT
za: OBMOČJE OBRATNO POSLOVNE CENE ŽIROVNICA

Protim Ržišnik Perc
ARHITEKTI IN INŽENIRJI
Protim Ržišnik Perc d.o.o.
Poslovna cone A2
Si gošči Sečur
protim@rzišnik-perc.si
www.protim.si

naslov risbe: POTEK OMREŽIJ IN PRIKLJUČEVANJA OBJEKTOV NA GOSPODARSKO
JAVNO INFRASTRUKTURO TER GRAJENO JAVNO DOBRO - predvideno
odg. vodja projekta: EVGENIJA PETAK, univ.dipl.inž.arh.
odg. projektant: EVGENIJA PETAK, univ.dipl.inž.arh.
odg. ustvarjal: TANJA RAKOVEC, univ.dipl.inž.kraj.arh.
sodelavec: NASTA ROBLEK, univ.dipl.inž.kraj.arh.

izra projekt: program
projekt phase:opremljanja zemljišč
datum: 5/2010
delovna: 106880_OPPN
merilo: 1:1000
il. risba: 7.2