

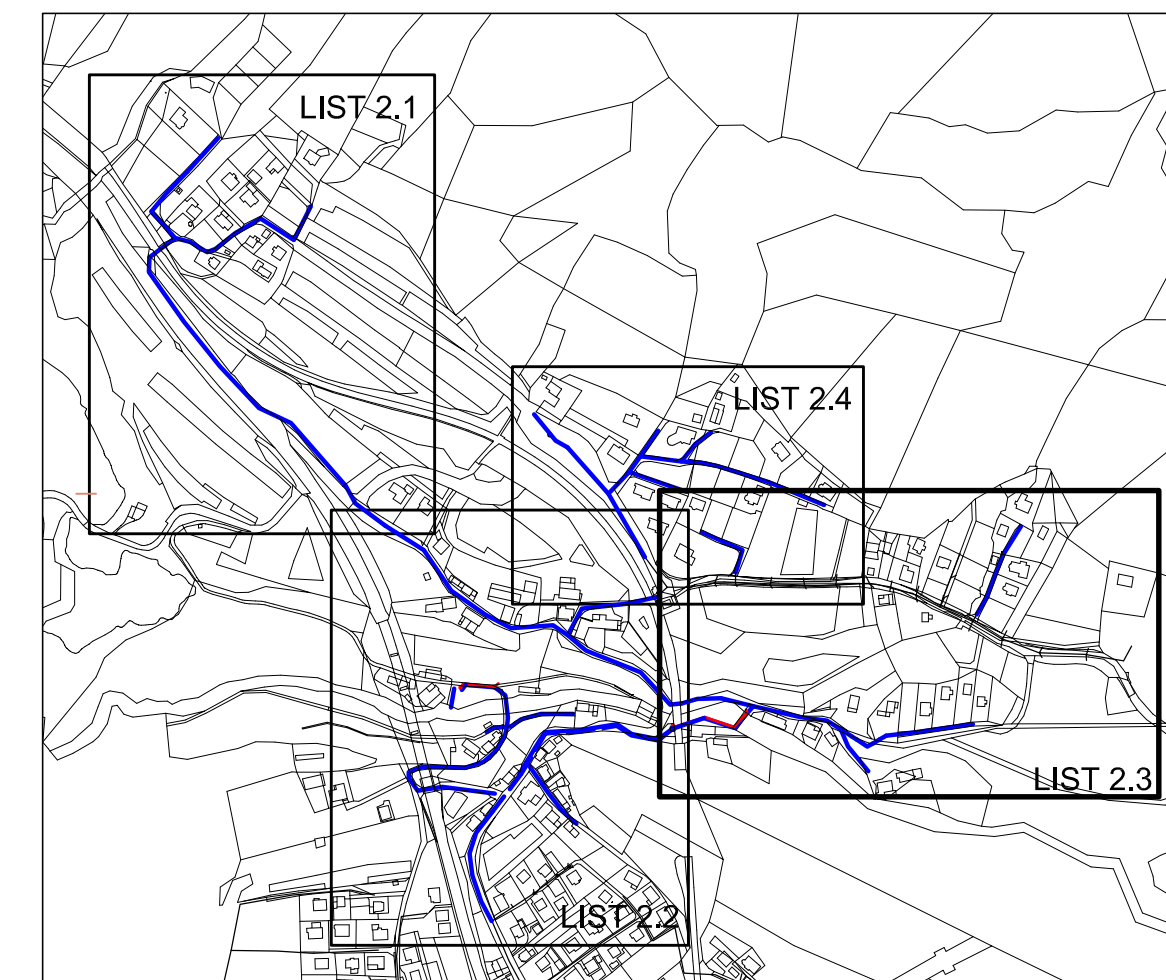


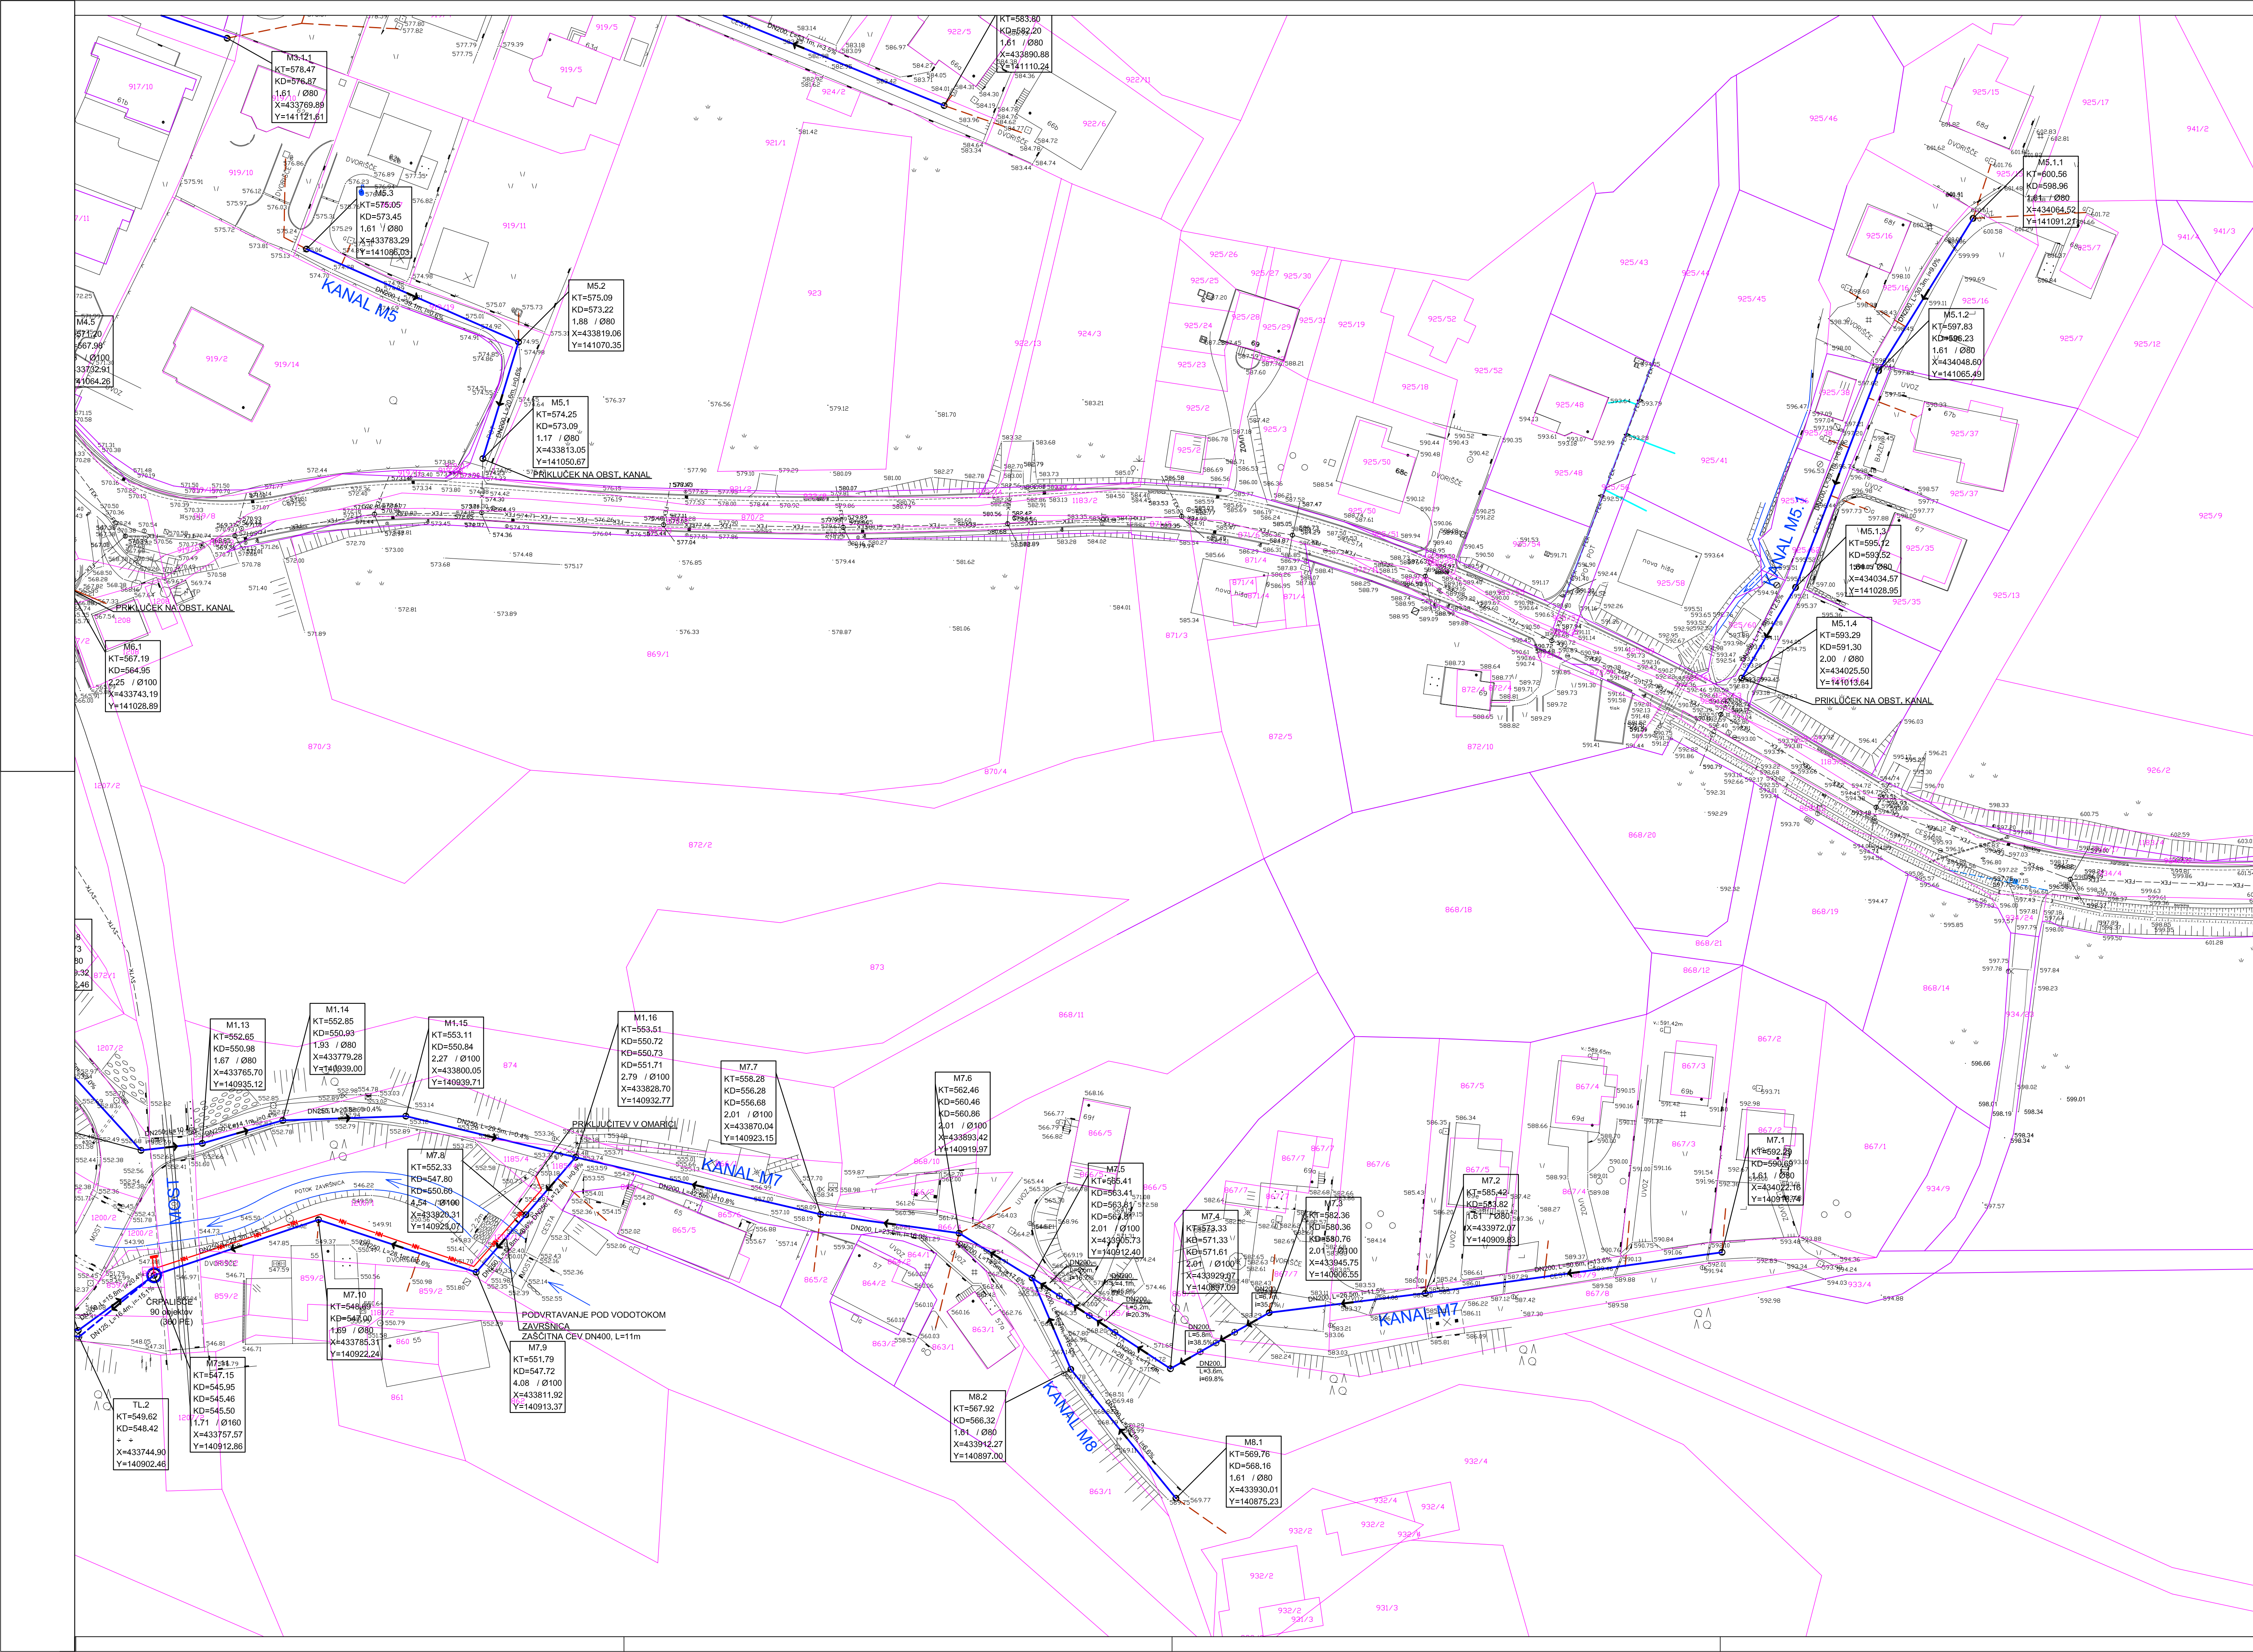

## SITUACIJA UREDITVE

**M 1:500**

LEGENDA:

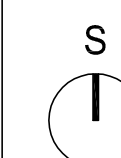

|                         |                                   |                                  |
|-------------------------|-----------------------------------|----------------------------------|
| sprememba:<br>revision; | opis spremembe:<br>revision note; | podpis/datum:<br>signature/date; |
|-------------------------|-----------------------------------|----------------------------------|

|                              |                                                |                             |                                                                                           |
|------------------------------|------------------------------------------------|-----------------------------|-------------------------------------------------------------------------------------------|
| <b>GRADBENA KONSTRUKCIJA</b> |                                                | <b>FEKALNA KANALIZACIJA</b> | <b>Pratim Ržišnik Per</b><br>AGENCIJA IN INŽENJER                                         |
| naročnik:<br>subscriber:     | OBČINA ŽIROVNICA<br>Breznica 3, 4274 Žirovnica |                             | Pratim Ržišnik Per d.o.o.<br>Poslovna cone A-2<br>Sl-4200 Šentur<br>pratim@rzišnik-per.si |
| investitor:<br>investor:     | OBČINA ŽIROVNICA<br>Breznica 3, 4274 Žirovnica |                             | <b>www.pratim.si</b>                                                                      |
| naziv objekta:               | <b>FEKALNO KANALIZACIJSKO OMEJEJE MOSTE</b>    |                             |                                                                                           |

|                                         |                                    |                    |                       |                                  |        |
|-----------------------------------------|------------------------------------|--------------------|-----------------------|----------------------------------|--------|
| naslov risbe:<br>drawing title:         | SITUACIJA UREDITVE                 |                    |                       | merilo:<br>scale:                | 1:50   |
| odj vodja projekta:<br>project manager: | ROK AHACIČ, univ. dipl. inž. grad. | id št.:<br>id no.: | G-3033                | faza projekta:<br>project phase: | P      |
| odj projektant:<br>project leader:      | ROK AHACIČ, univ. dipl. inž. grad. | id št.:<br>id no.: | G-3033                | št. projekta:<br>project no.:    | K 1223 |
| sodelavec:<br>co-worker:                | MATEJ MOZETIČ, dipl.gosp.inž.      | dateška<br>file:   | K122390_situacije PZI | št. načrta:<br>plan no.:         | K 1223 |
| sodelavec:<br>co-worker:                |                                    | datum:<br>date:    | 3/2016                | št. risbe:<br>drawing no.:       |        |