
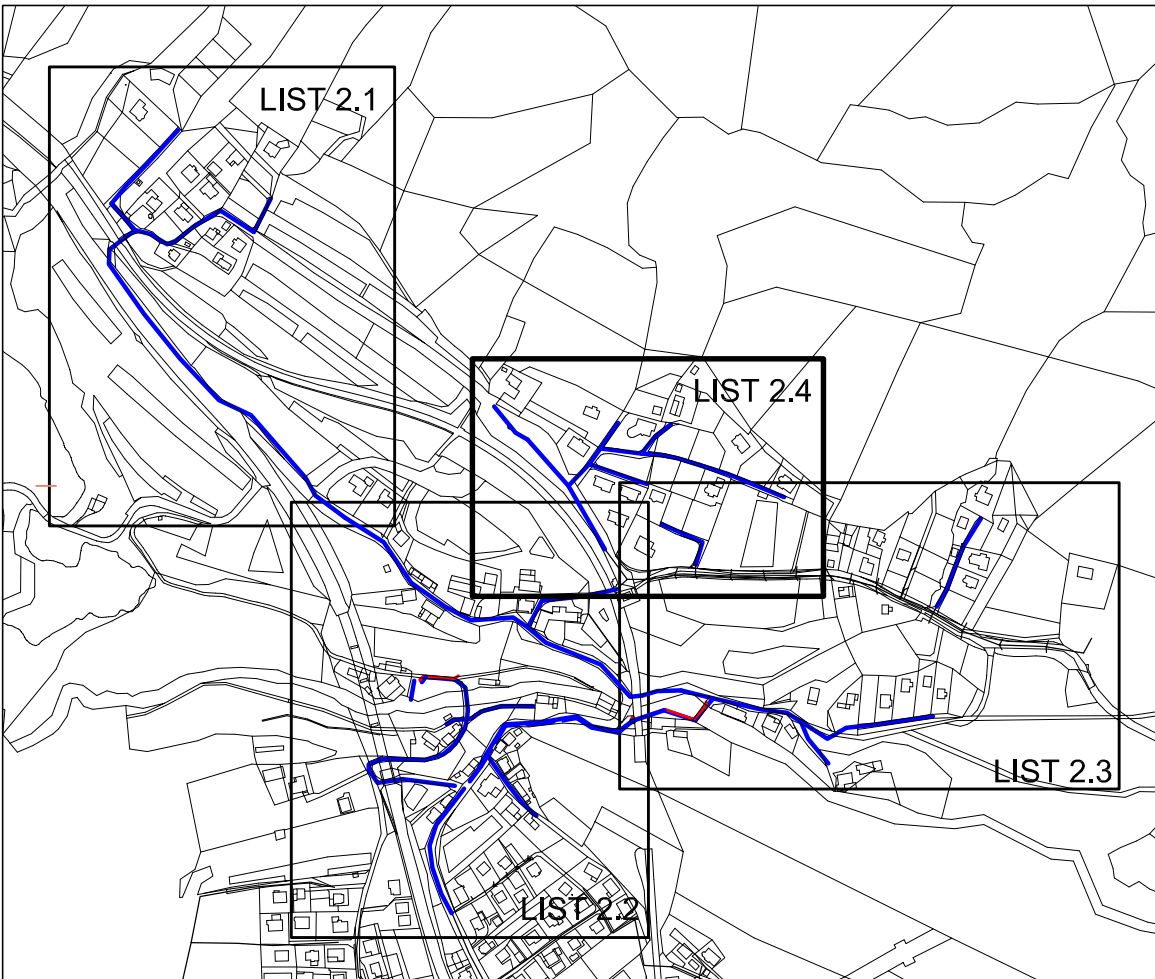


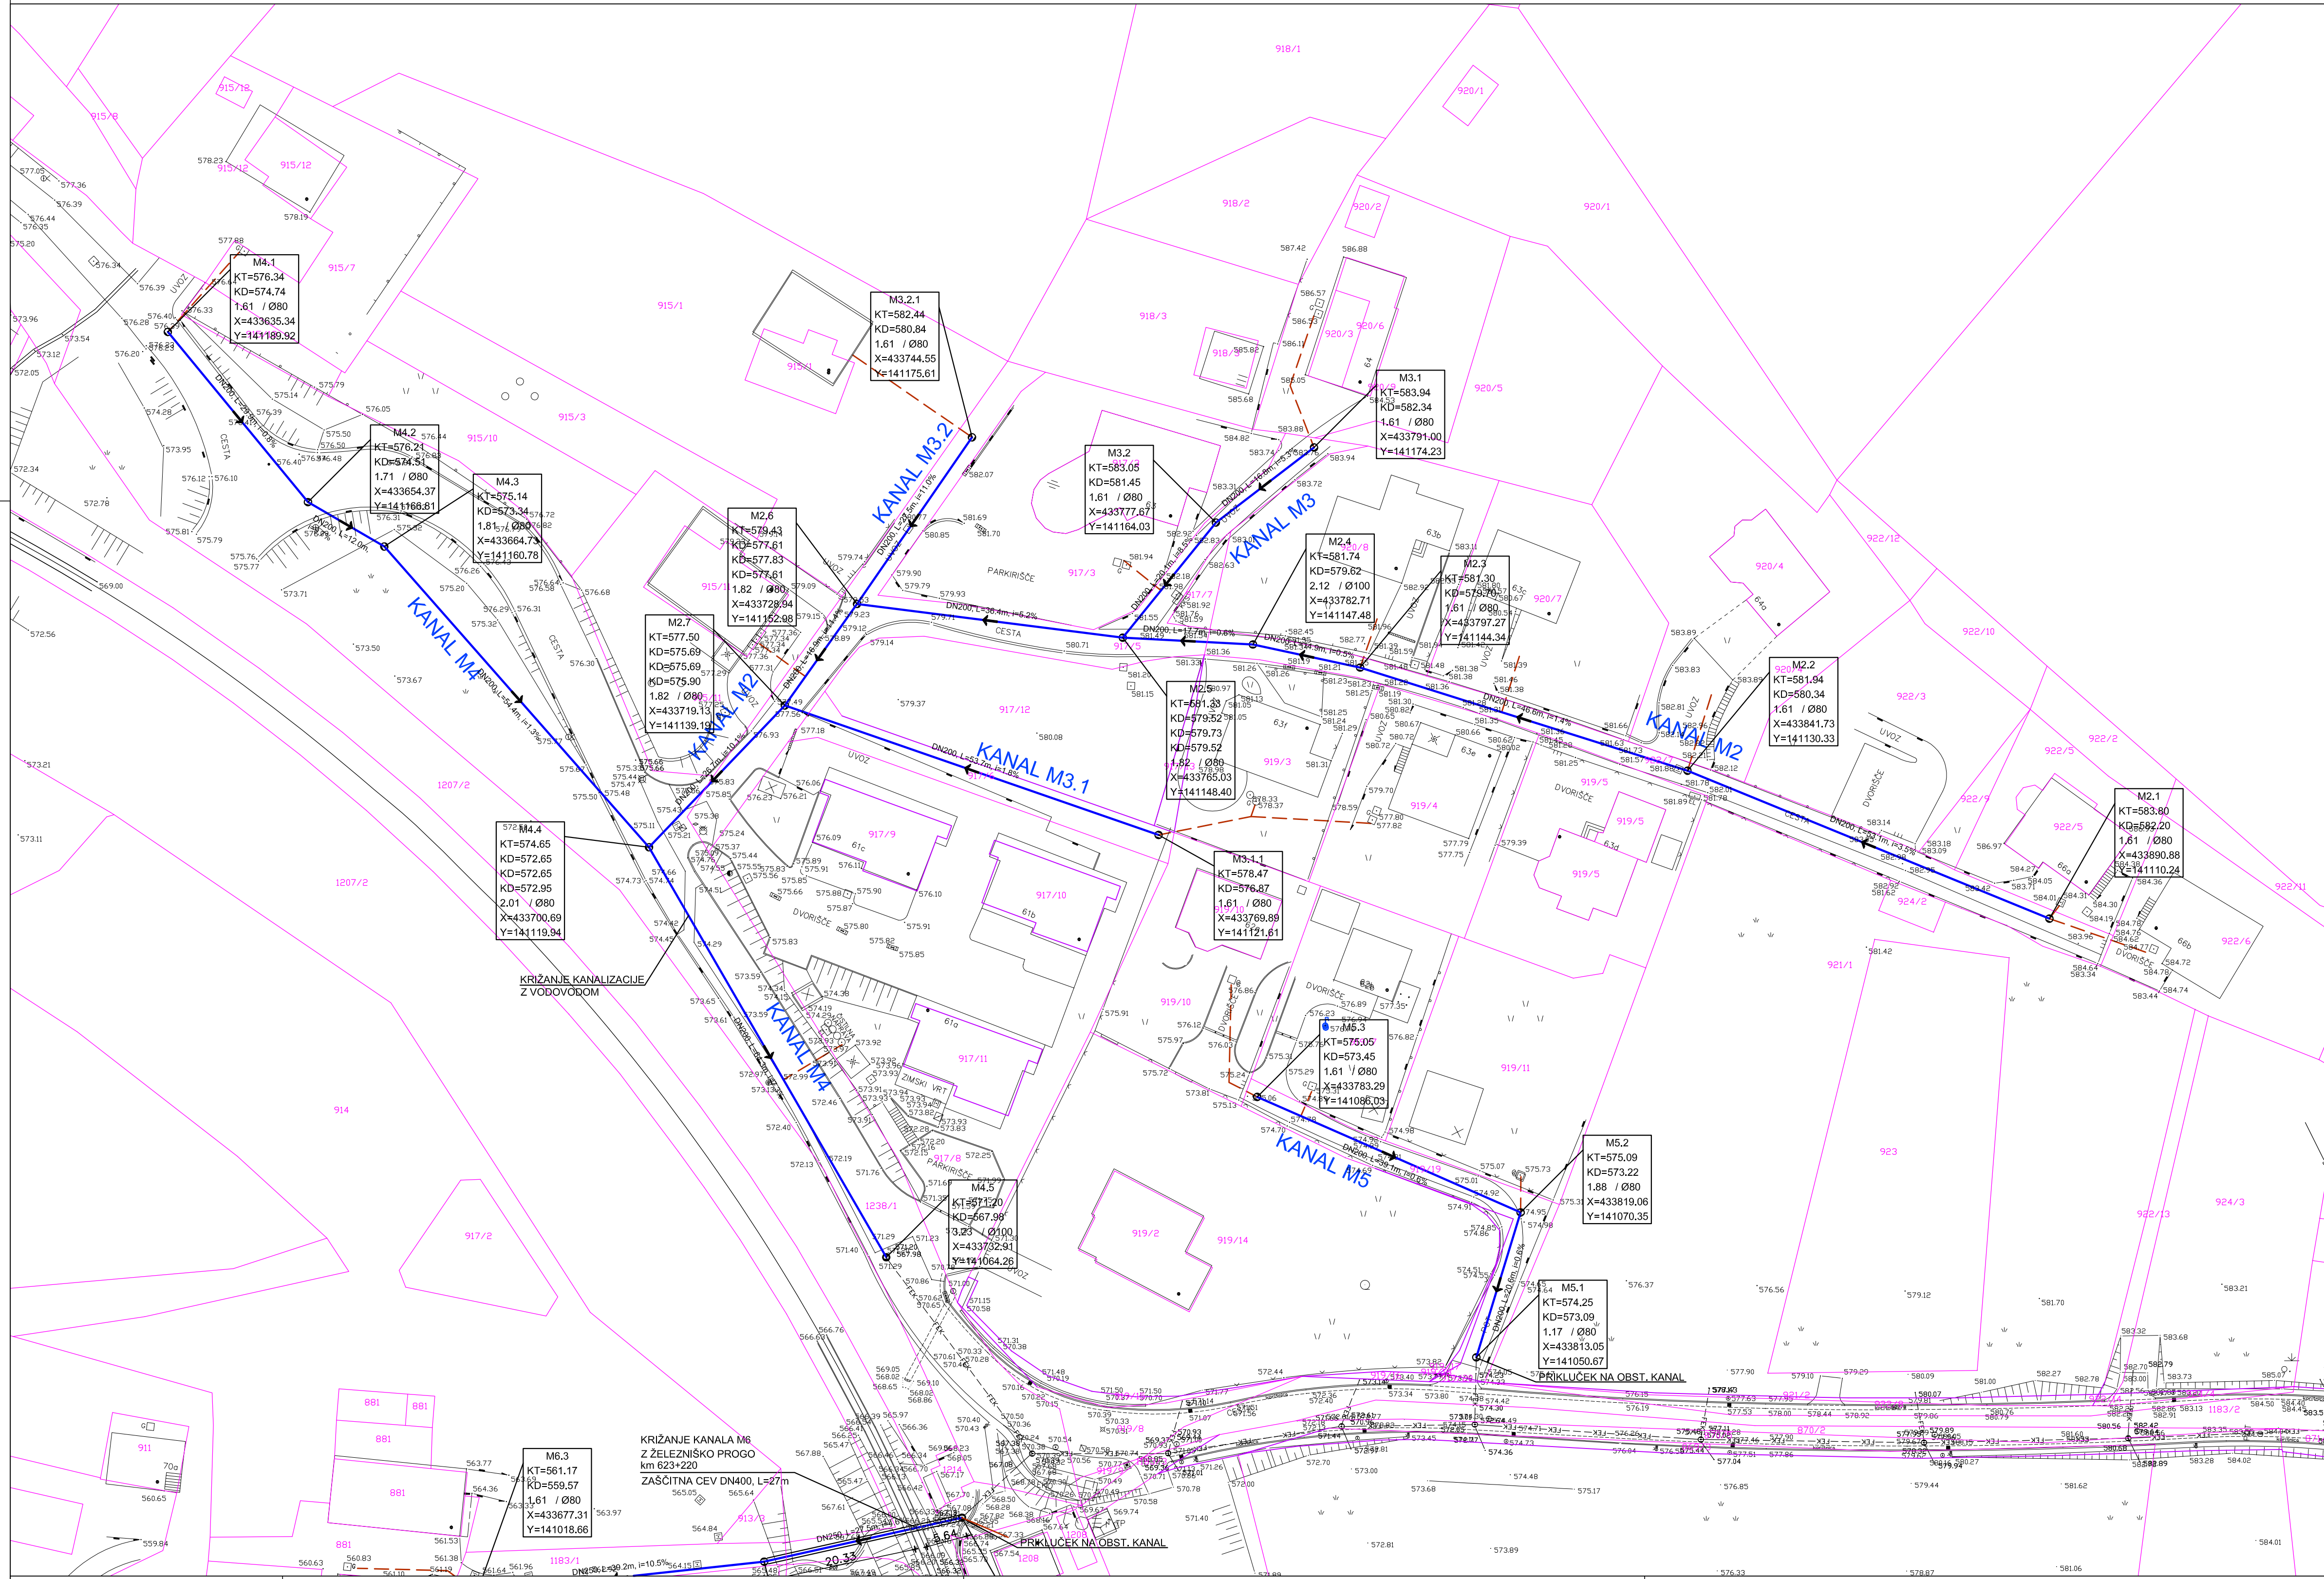


SITUACIJA UREDITVE

M 1:500

LEGENDA:

- FEKALNA KANALIZACIJA - NOVO
- FEKALNA KANALIZACIJA - TLAČNI VOD - NOVO
- FEKALNA KANALIZACIJA - HIŠNI PRIKLJUČEK
- FEKALNA KANALIZACIJA - OBSTOJEČA
- FEK - FEK
- ELEKTRIKA - NN PRIKLJUČEK - NOVO

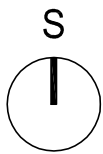

sprememba:	opis spremembe:	podpis/datum:
revison:	revison note:	signature/date:

GRADBENA KONSTRUKCIJA FEKALNA KANALIZACIJA

naročnik:	OBČINA ŽIROVNICA	Proj. Ržišnik Perc d.o.o.
subscriber:	Breznica 3, 4274 Žirovnica	Poslovna cone A 2
investitor:	OBČINA ŽIROVNICA	SI-4208 Šentur
investor:	Breznica 3, 4274 Žirovnica	protim@riznik-perc.si

naziv objekta:	FEKALNO KANALIZACIJSKO OMREŽJE MOSTE	www.protim.si
facility:		

SITUACIJA UREDITVE

naslov risbe:	SITUACIJA UREDITVE	merilo:	1:500
odg.vodja projekta:	ROK AHAČIČ, univ. dipl. inž. grad.	id. št.:	G-3033
project manager:		id. no.:	
odg.projektant:	ROK AHAČIČ, univ. dipl. inž. grad.	id. št.:	G-3033
project leader:		id. no.:	
sodelavec:	MATEJ MOZETIČ, dipl.gosp.inž.	št. projekta:	K 122390
co-worker:		proj. no.:	
sodelavec:		št. načrta:	K 122390
co-worker:		št. risbe:	2.4
		datum:	3/2016
		date:	