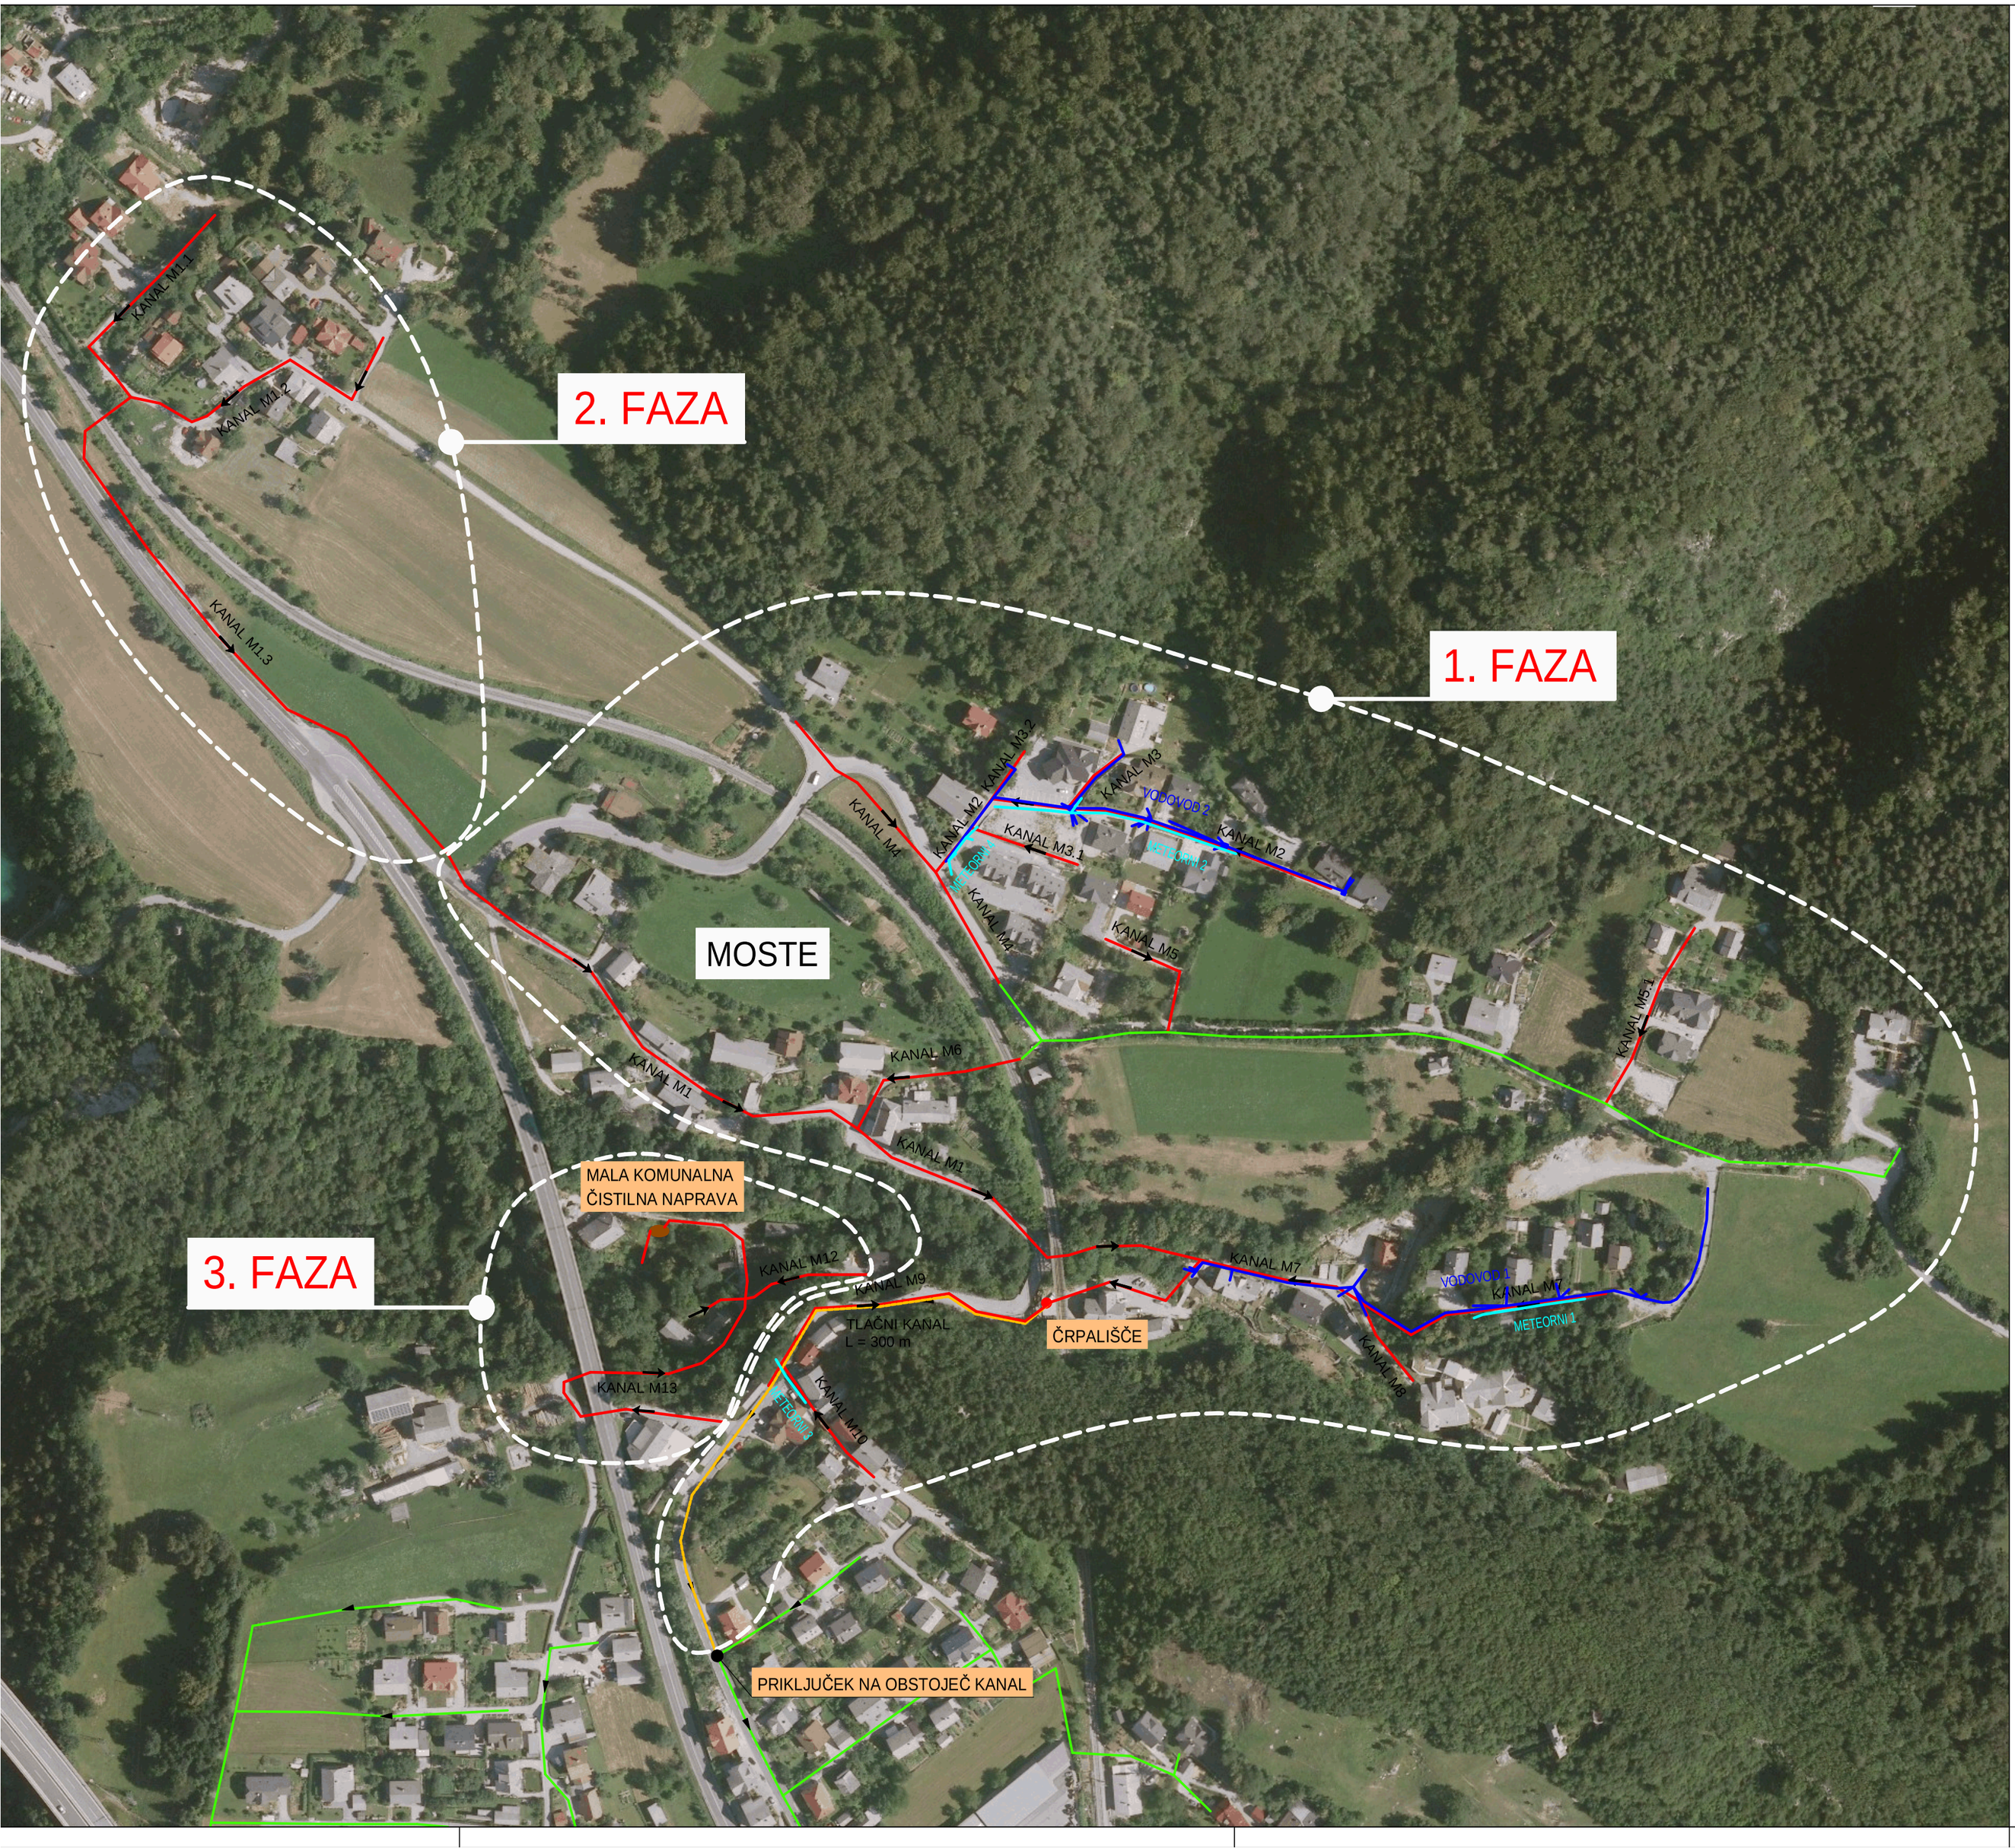

PREGLEDNA SITUACIJA

M 1:2000

LEGENDA:

- FEKALNA KANALIZACIJA - NOVO
- FEKALNA KANALIZACIJA - TLAČNI VOD - NOVO
- FEKALNA KANALIZACIJA - OBSTOJEČE
- VODOVOD - NOVO
- METEORNA KANALIZACIJA - NOVO

S

spremembe: revision:	opis spremembe: revision note:	podpis/datum: signature/date:

GRADBENA KONSTRUKCIJA

FEKALNA KANALIZACIJA

Protim Ržišnik Perc
ARHITEKTI IN INŽENIRJI

Protim Ržišnik Perc d.o.o.
Poslovna cona A 2
SI-4208 Šenčur
protim@rzisnik-perc.si
www.protim.si

naročnik: subscriber:	OBČINA ŽIROVNICA Breznica 3, 4274 Žirovnica
investitor: investor:	OBČINA ŽIROVNICA Breznica 3, 4274 Žirovnica
naziv objekta: facility:	FEKALNO KANALIZACIJSKO OMREŽJE MOSTE
naslov risbe: drawing title:	PREGLEDNA SITUACIJA
odg.vodja projekta: project manager:	ROK AHAČIČ, univ. dipl. inž. grad. — id. št.: id no.: G-3033
odg.projektant: project leader:	ROK AHAČIČ, univ. dipl. inž. grad. — id. št.: id no.: G-3033
sodelavec: co-worker:	MATEJ MOZETIČ, dipl.gosp.inž. — datoteka: file: K122390_preg_sit
sodelavec: co-worker:	– — datum: date: 4/2016
merilo: scale:	1:2000
faza projekta: project phase:	PZI
št. projekta: project no.:	K 122390
št. načrta: plan no.:	K 122390
št. risbe: drawing no.:	1