


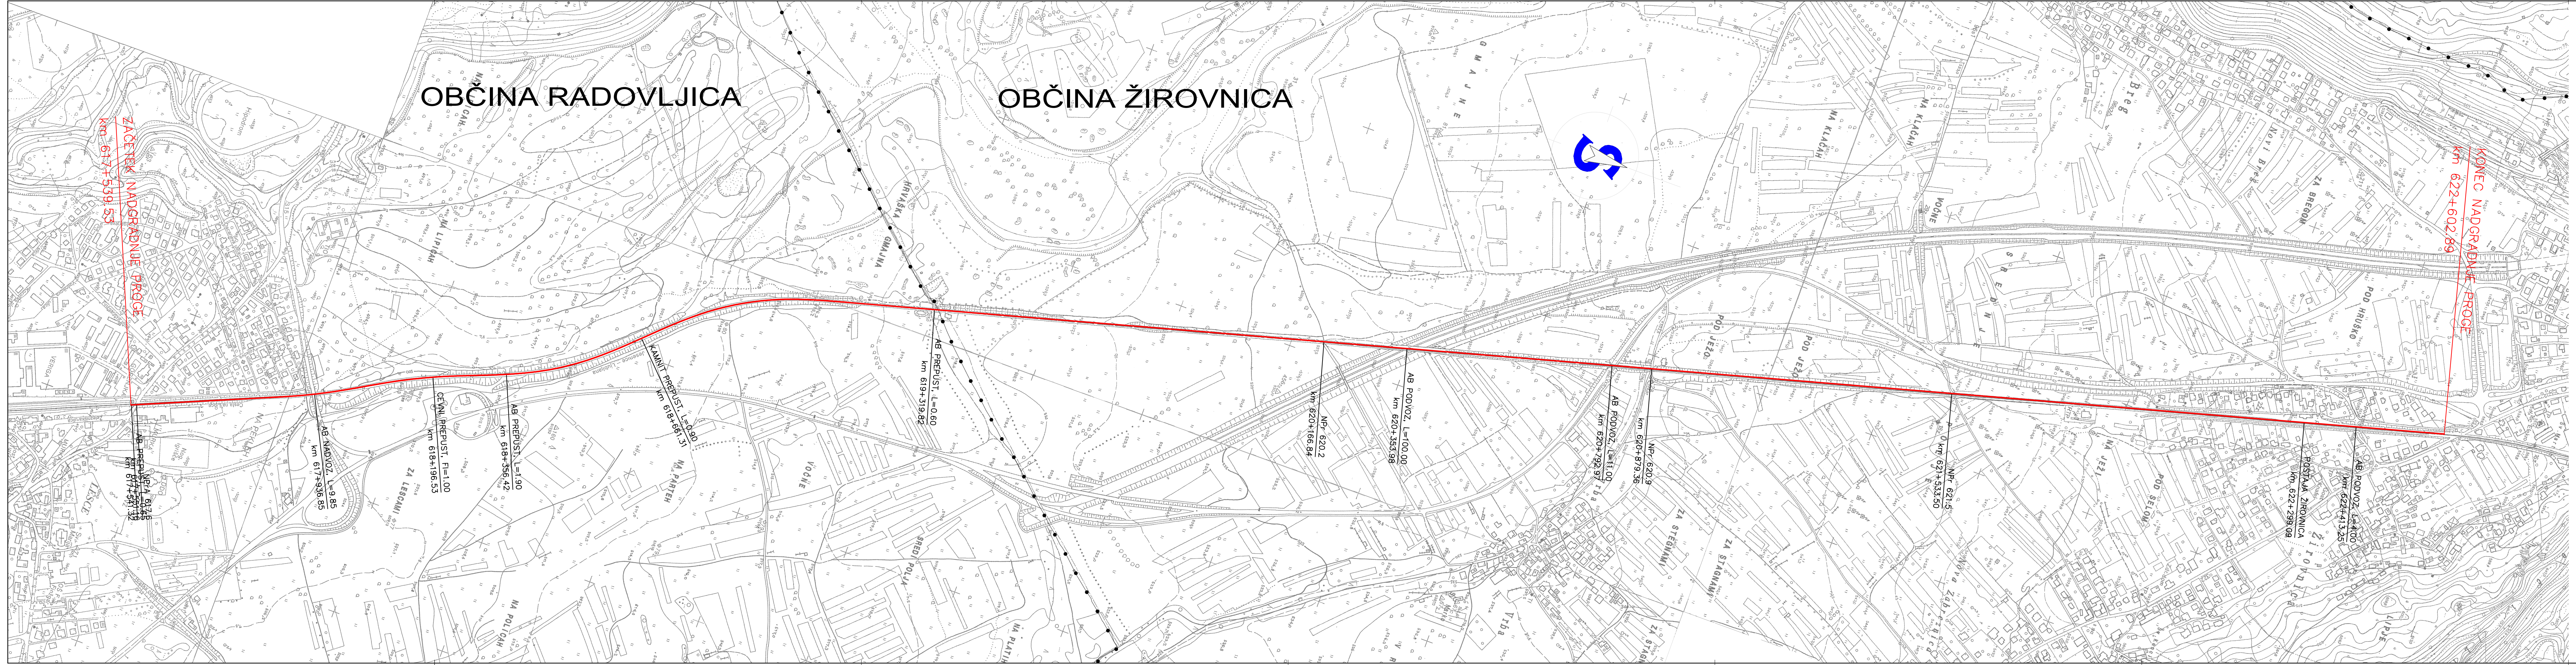

PREGLEDNA SITUACIJA

M 1:5000

DATUM	OPIS SPREMEMBE	POPIŠ

VODILNI PROJEKTANT		PODJETJE ZA ŽELEZNIŠKO INŽENIRING, D.O.O.	
NAROČNIK		MESTNICA 11	
		1226 TRZIN	
		TELEFAX 01562 35 55	
RS Ministrstvo za infrastrukturo		PROJEKT ŠT.	
Direkcija RS za infrastrukturo		8432	
Tržaška cesta 19, 1000 Ljubljana		ID ŠT.	
		G-0135	
OBJEKT		DOK. VODJA PROJEKTA	
Nadgradnja odseka proge Kranj - Jesenice		S. SOŠO, inž. gradb.	
na progi št. 20 Ljubljana - Jesenice - dm		DATUM	
odsek Lesce Bled - Žirovnica		oktober 2018	
RISBA		MERO	
PREGLEDNA SITUACIJA		1:1000	
		RISBA ŠT.	
		1	