


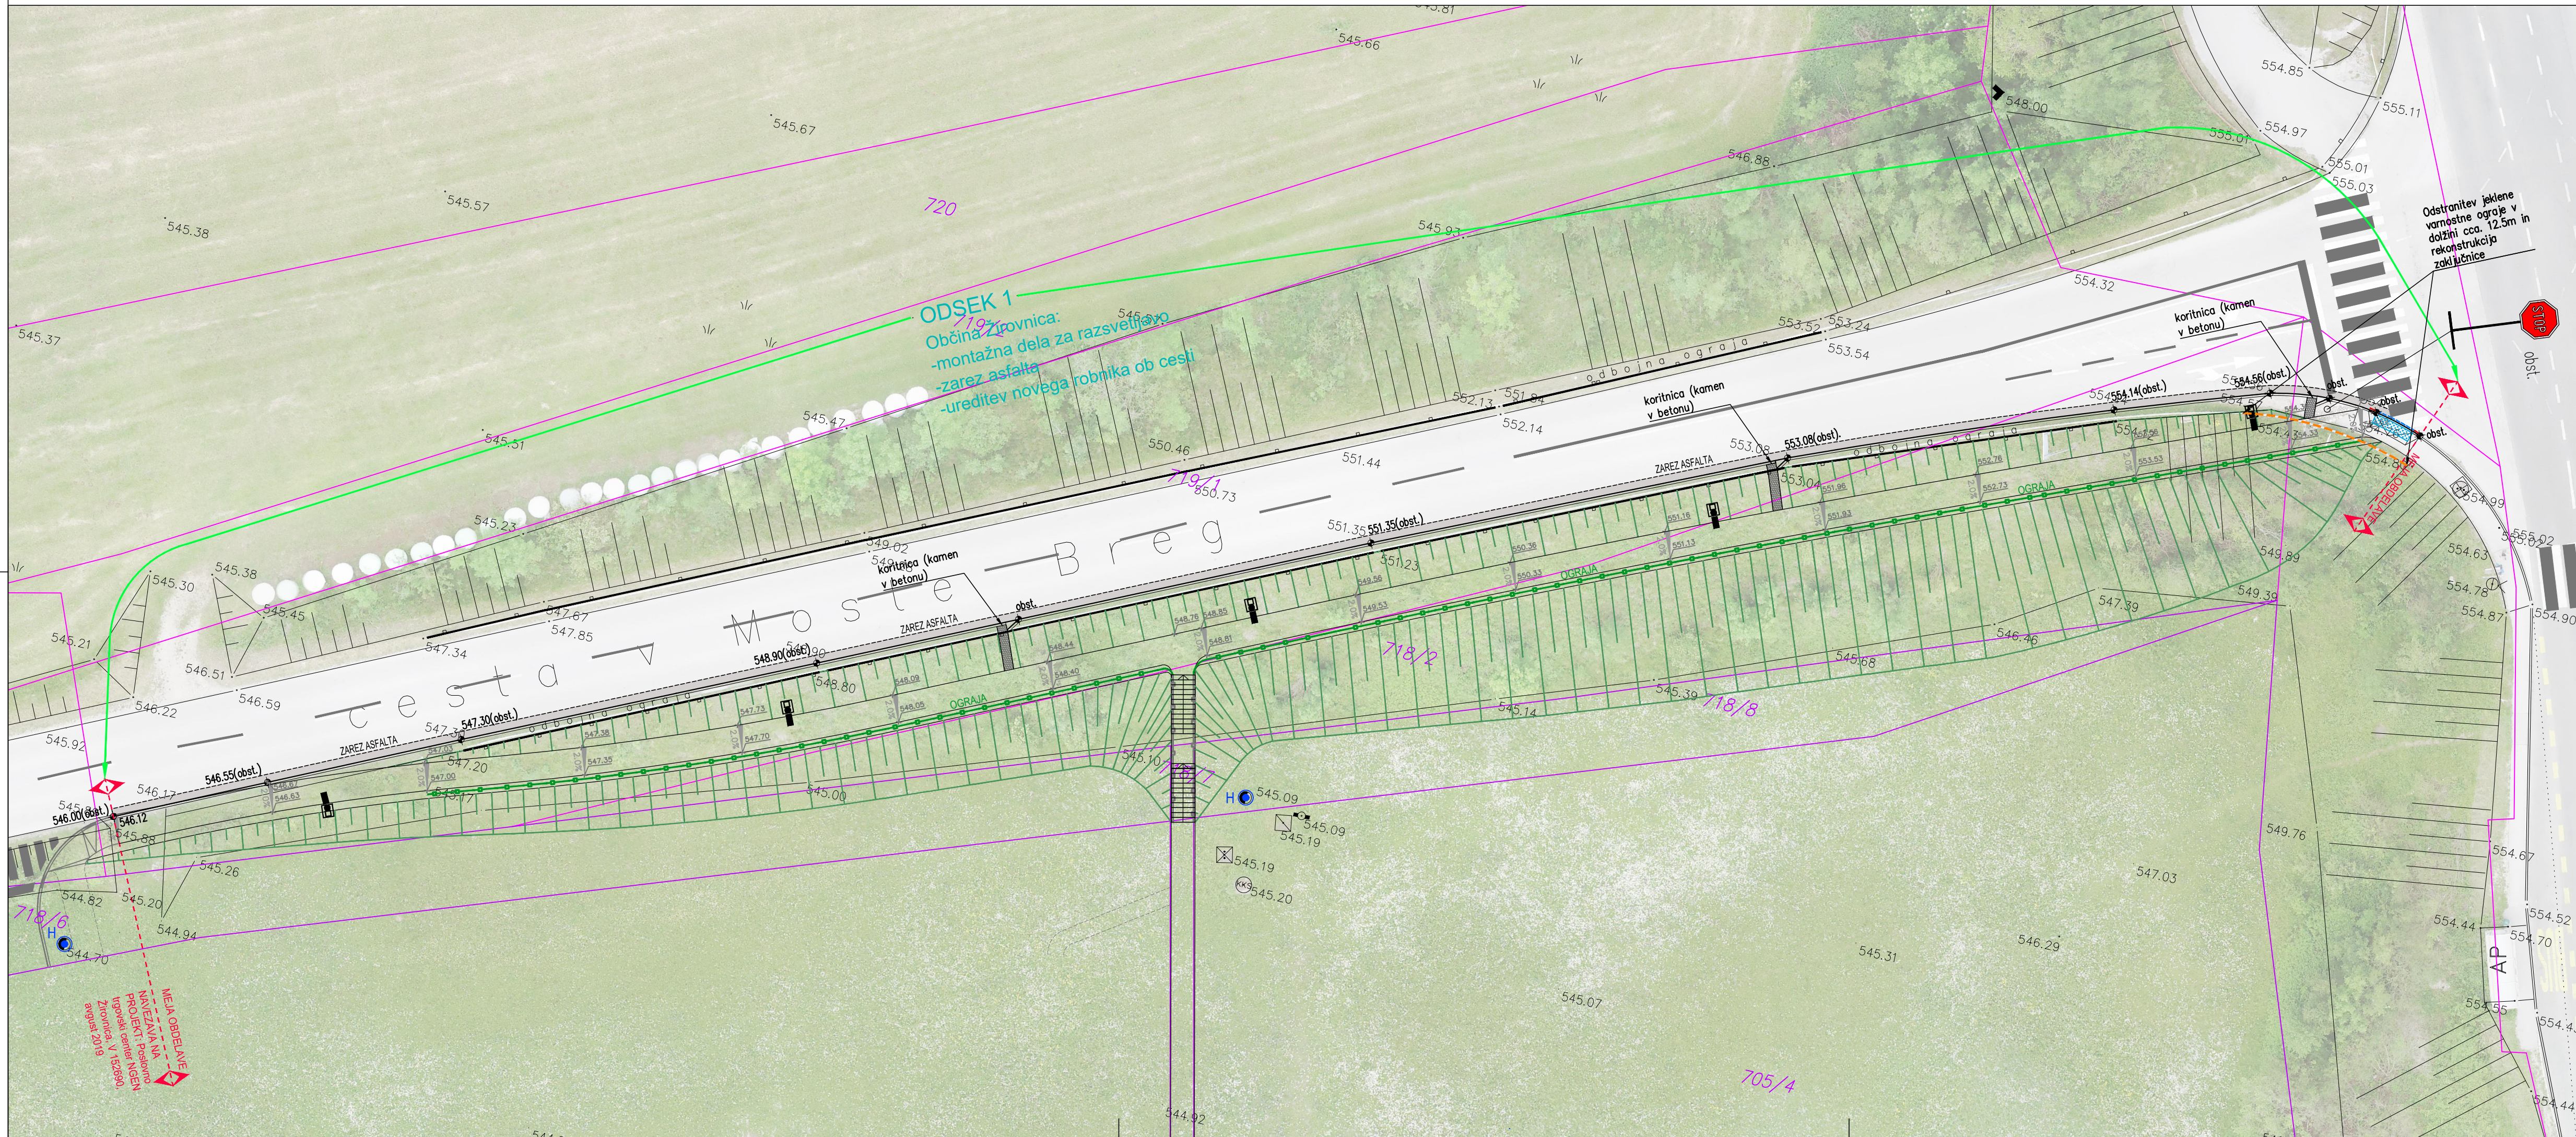

- LEGENDA:
- UREJENA ZELENICA
 - BANKINA
 - ASFALT - novo
 - ASFALT - PLOČNIK - novo
 - HIDRANT - nadtalni - obstoječ
 - VAROVALNI PAS AVTOCESTE
 - SVETILKA NA DROGU (tip S1/S2) - novo
 - ROBNIK - poglobljen/na nivoju asfalta - novo
 - ROBNIK - v naklonu - novo
 - ROBNIK - novo (h=12cm)
 - TAKTILNE OZNAKE - novo

OPOMBA: Kjer ureditev novega pločnika posega na obstoječe prometne znake oz. smernike, je potrebno le te ustrezno prestaviti ob pločnik.

sprememba:	opis spremembe:	podpis/datum:
revision:	revision note:	signature/date:

NAČRT GRADBENIŠTVA

naročnik:	OBČINA ŽIROVNICA
subscriber:	Breznica 3, 4274 Žirovnica
investitor:	OBČINA ŽIROVNICA
investor:	Breznica 3, 4274 Žirovnica

naziv objekta:	UREDITEV PLOČNIKA OB LC 150061 ŽIROVNICA-BREG
facility:	

naslov risbe:	UREDITVENA IN GRADBENA SITUACIJA	merilo:	1:250
drawing title:		scale:	

vodja projekta:	ROK AHAČIČ, univ. dipl. inž. grad.	id. št.:	G-3033	faza projekta:	INZI
project manager:		id. no.:		project phase:	
pooblašteni inženir:	ROK AHAČIČ, univ. dipl. inž. grad.	id. št.:	G-3033	št. projekta:	K 153191
project leader:		id. no.:		project no.:	
sodelavec:	LUKA MIKLAVČIČ, mag. inž. grad.	datoteka:	K153191_SIT.dwg	št. načrta:	K 153191
co-worker:		file:		plan no.:	
sodelavec:		datum:	01/2020	št. risbe:	3.1.1
co-worker:		date:		drawing no.:	

Protim Ržišnik Perc

Protim Ržišnik Perc d.o.o.
Poslovna cona A 2
SI-4208 Senžur
protim@p.si
www.protim.si