


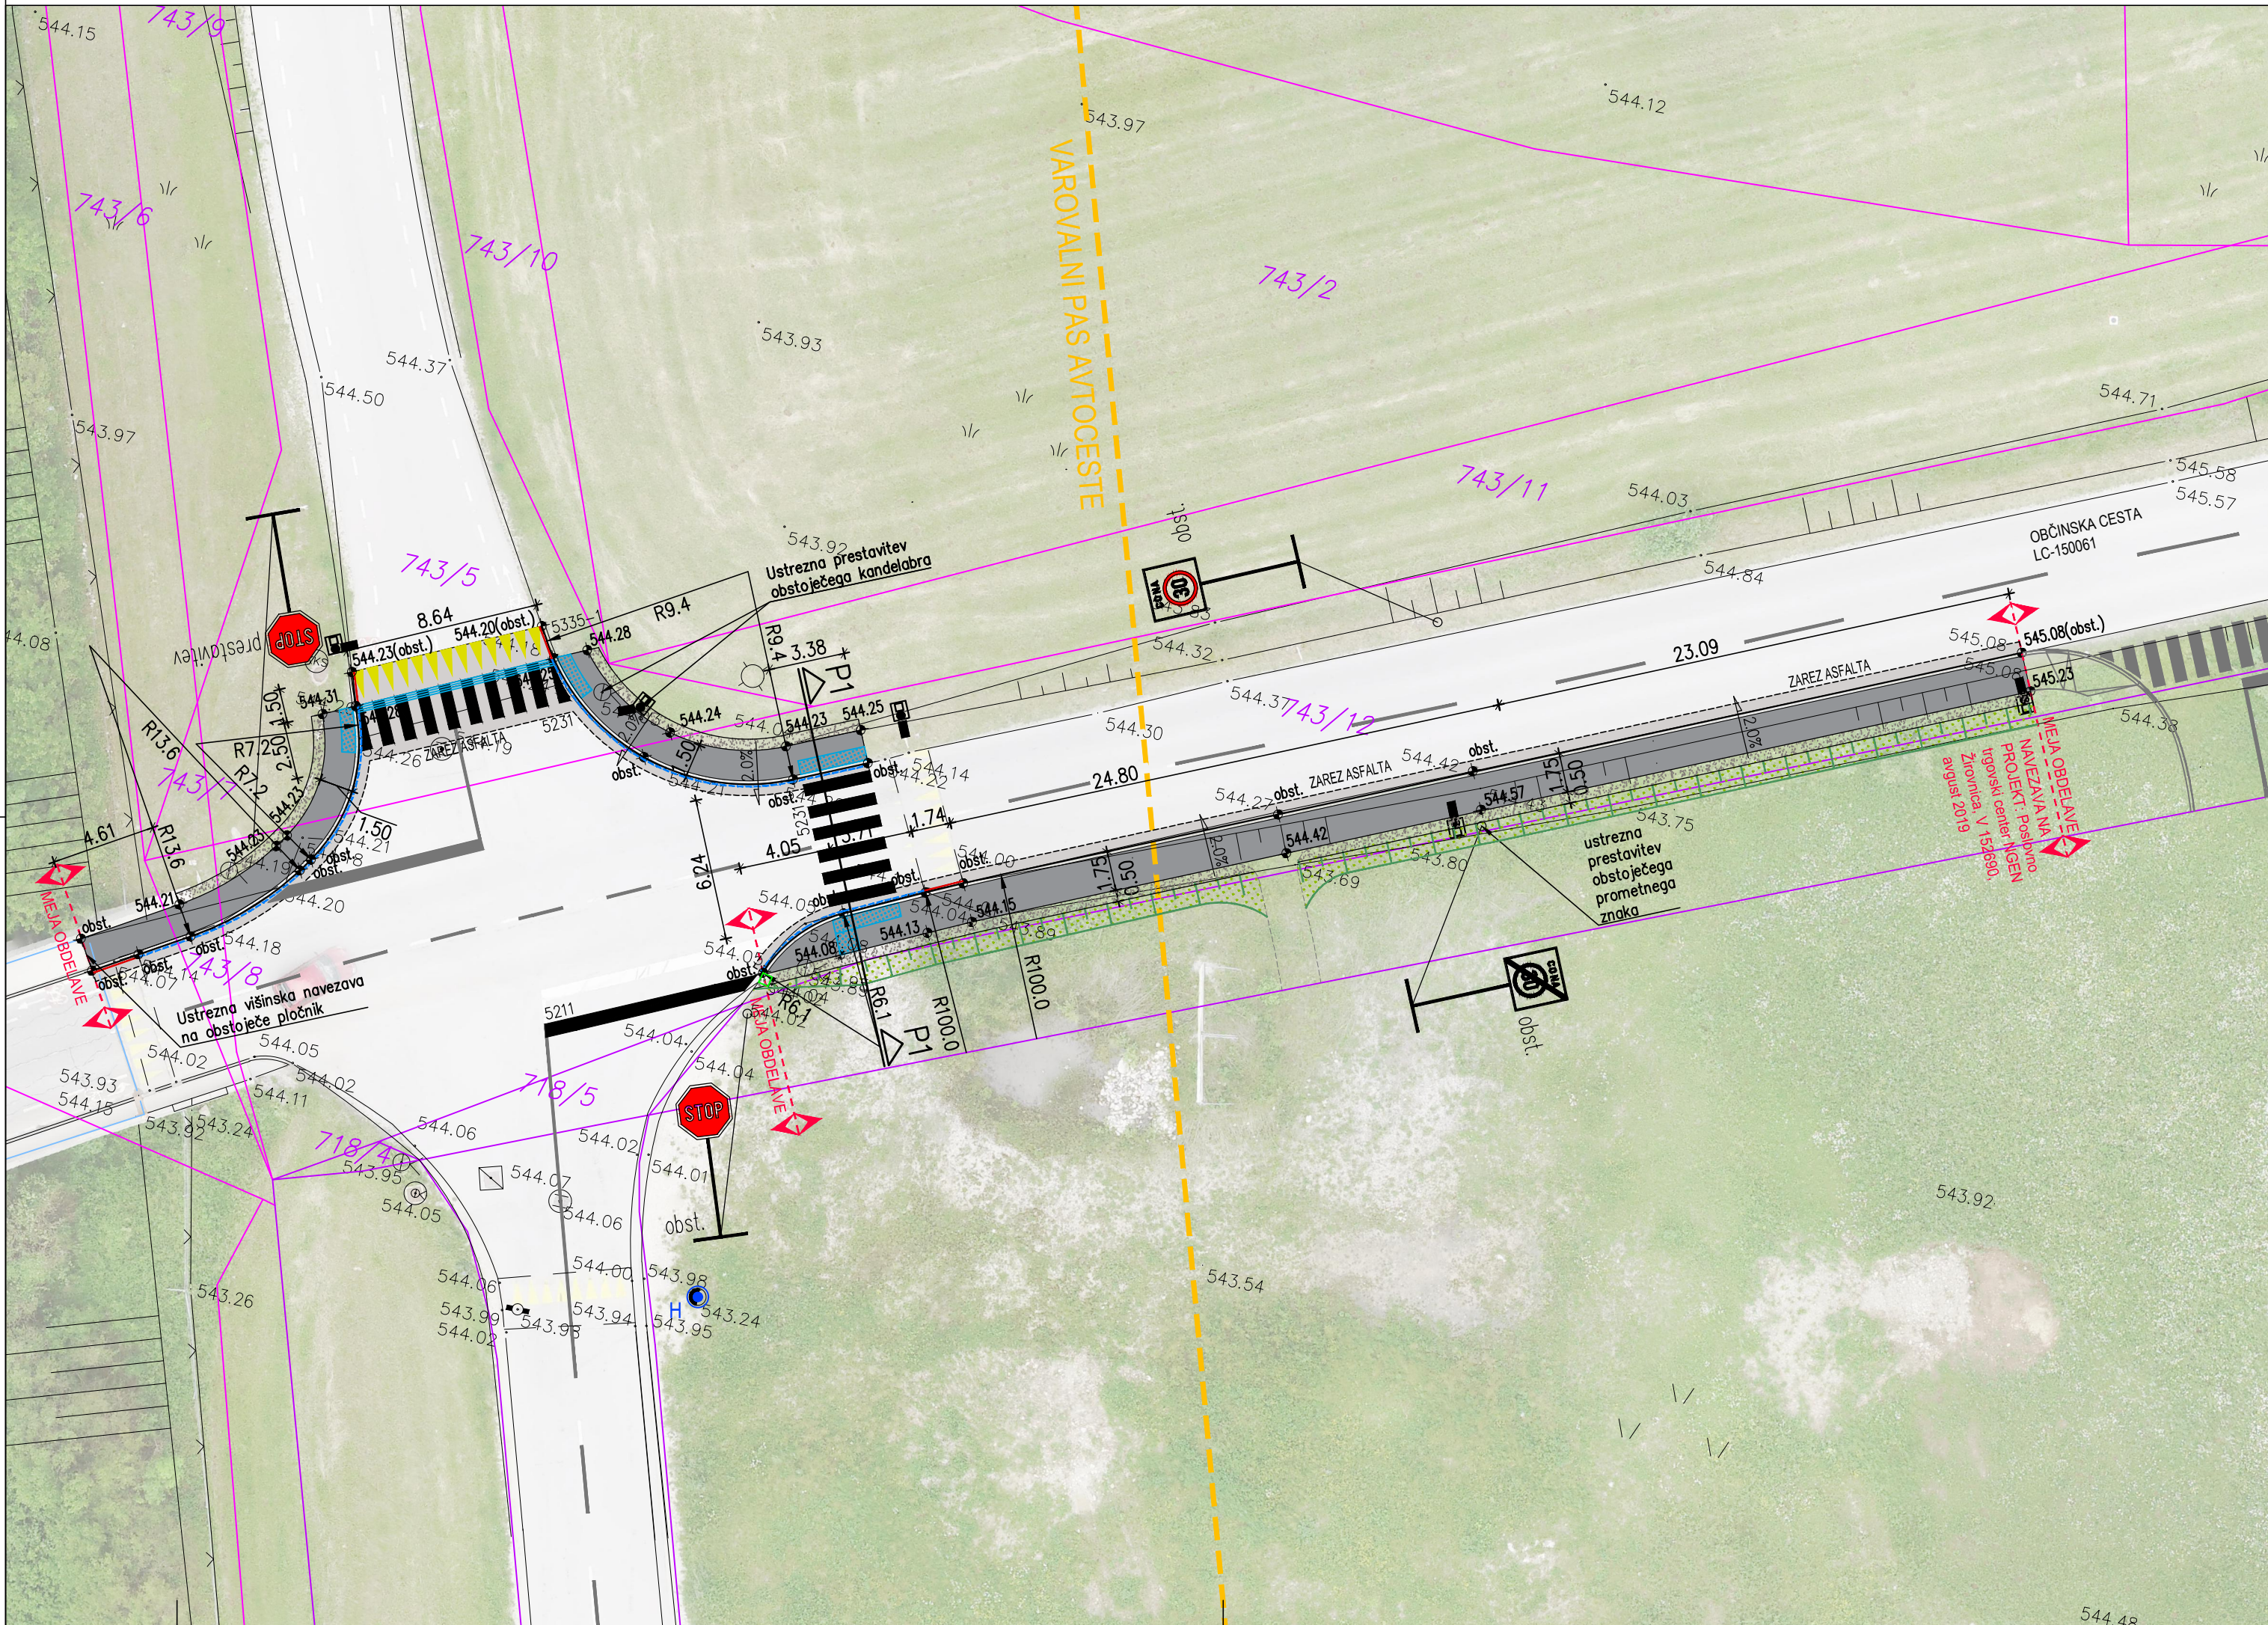

UREDITVENA IN GRADBENA
SITUACIJA

M 1:250

LEGENDA:

UREJENA ZELENICA

BANKINA

OPOMBA: Kjer ureditev novega pločnika posega na obstoječe prometne znake oz. smernike, je potrebno le te ustrezno prestaviti ob pločnik.

sprememba: revision:	opis spremembe: revision note:	podpis/datum: signature/date:
-------------------------	-----------------------------------	----------------------------------

NAČRT GRADBENIŠTVA

Protim Ržišnik Perc
POSLOVNA CONA A2

naročnik: subscriber:	OBČINA ŽIROVNICA Breznica 3, 4274 Žirovnica	Protim Ržišnik Perc d.o.o. Poslovna cona A2 SI-4208 Šenčur protim@p.si www.protim.si
investitor: investor:	OBČINA ŽIROVNICA Breznica 3, 4274 Žirovnica	

naziv objekta: facility:	UREDITEV PLOČNIKA OB LC 150061 ŽIROVNICA-BREG
-----------------------------	---

naslov risbe: drawing title:	UREDITVENA IN GRADBENA SITUACIJA	merilo: scale:	1:250
---------------------------------	----------------------------------	-------------------	-------

vodja projekta: project manager:	ROK AHAČIČ, univ. dipl. inž. grad.	id. št.: id no.:	G-3033	faza projekta: project phase:	INZI
pooblaščen inženir: project leader:	ROK AHAČIČ, univ. dipl. inž. grad.	id. št.: id no.:	G-3033	št. projekta: project no.:	K 153191
sodelavec: co-worker:	LUKA MIKLAVČIČ, mag. inž. grad.	datoteka: file:	K153191_SIT.dwg	št. načrta: plan no.:	K 153191
sodelavec: co-worker:	—	datum: date:	01/2020	št. risbe: drawing no.:	3.1