

OBVOZNIČNA VRBA
VPROJ=60km/h
MERILO 1:1000/100

**KROZNO KRZIŠČE
"BREZNIČNA"**

D_z = 30,0 m D_h = 15,0 m S_h = 7,5 m

BEGUNJE

OBVOZNIČNA VRBA (LC 150041)
L = 1178,62 m

REKONSTRUKCIJA CESTE LC 150041
Osaka Breznica - Vrba
L = 311,17 m


REKONSTRUKCIJA CESTE LC 150041
Osaka Breznica - Vrba
L = 311,17 m

**NESEMAFORIZIRANO KRZIŠČE
"ČESARSKA CESTA"**

REKONSTRUKCIJA CESTE LC 150041
Osaka Breznica - Vrba
L = 897,65 m


**NESEMAFORIZIRANO KRZIŠČE
"VRBA"**

LC 150041 Breznica - Vrba
km 0+521,07

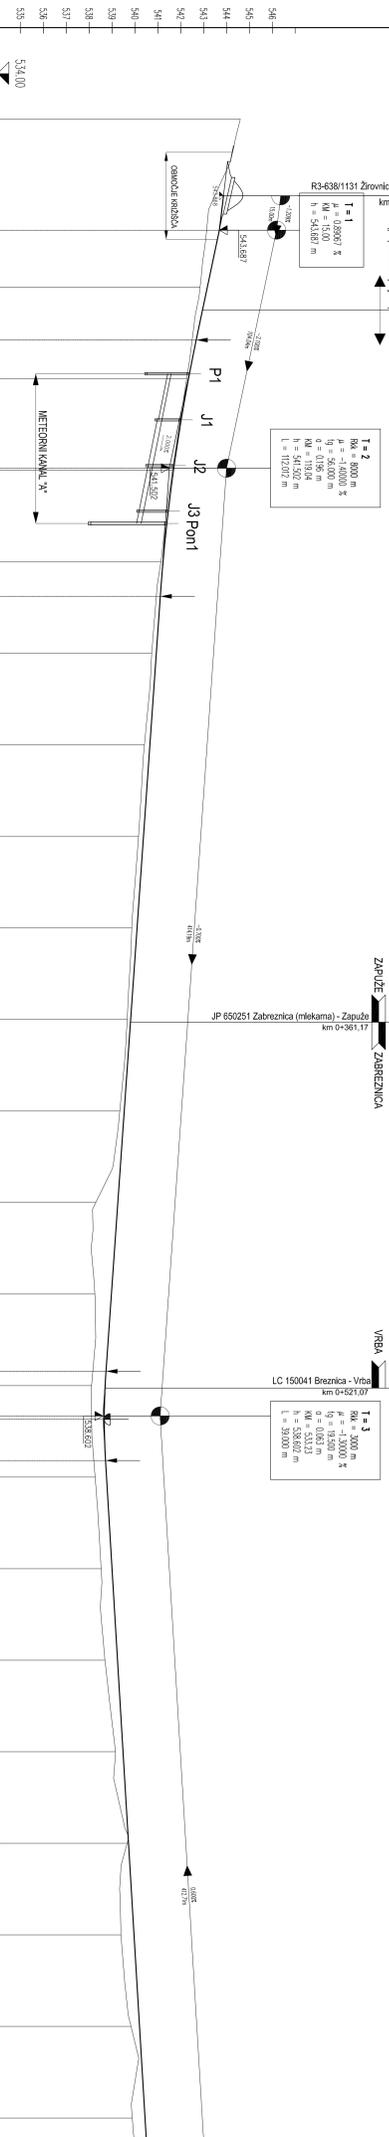

OZNAKE PROFLOV	Z	B1	B2	B3	B4	B5	B6	B7	B8	B9	B10	B11	B12	B13	B14	B15	B16	B17	B18	B19	B20	B21

PREČNI NAGIB

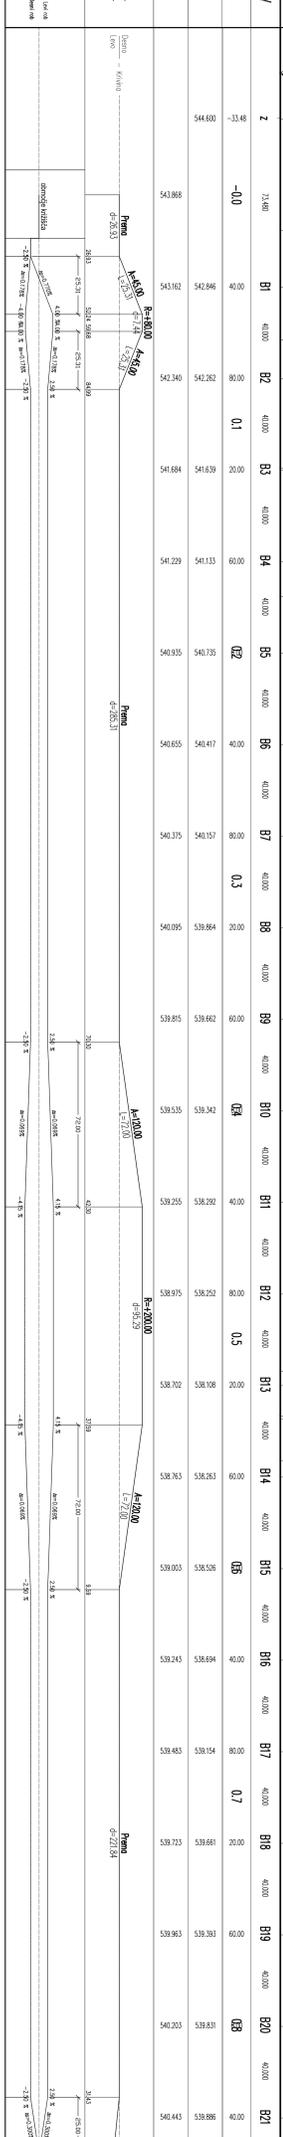

Imetnik Občina Zirovnica Bencova 3 4274 Zirovnica	Objavilnik Obvoznica Vrba (LC 150041)
