


DETAJL BETONSKEGA ROBNIKA OB PLOČNIKU (h=18cm)


prerez M 1:10

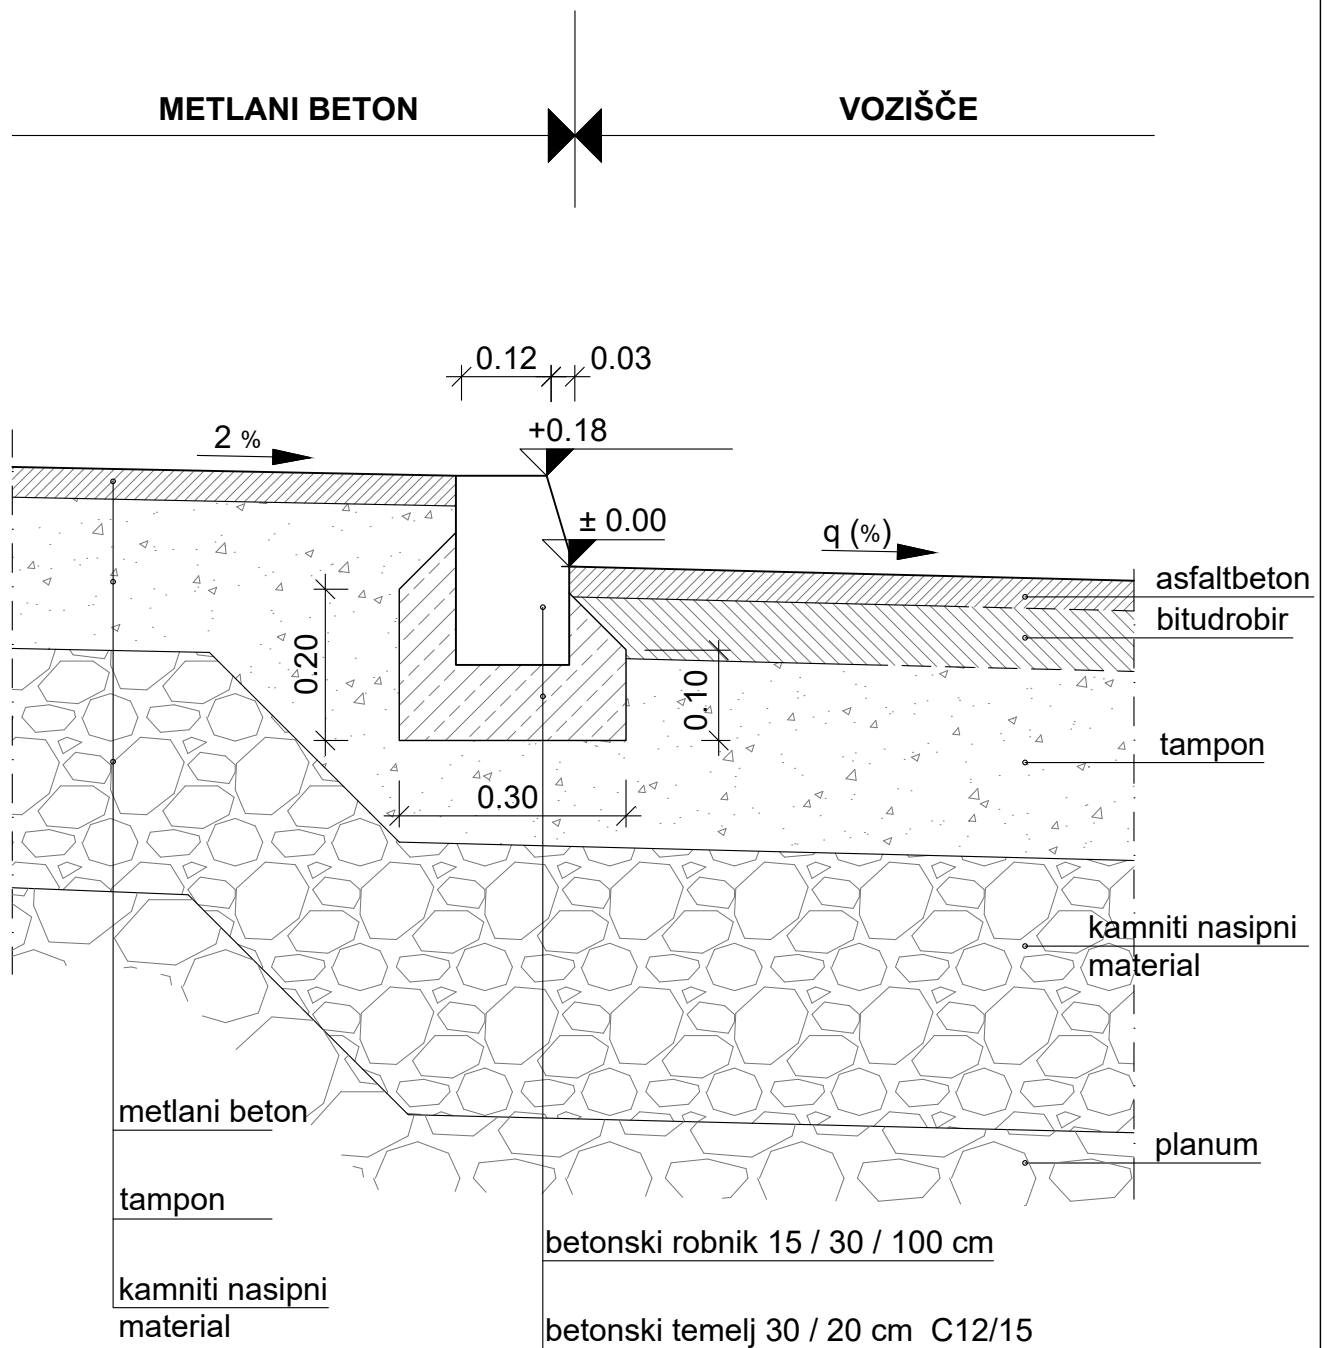

G.151.1

DETAJL POLAGANJA AB LAMELE 5/20 cm


prerez M 1:10

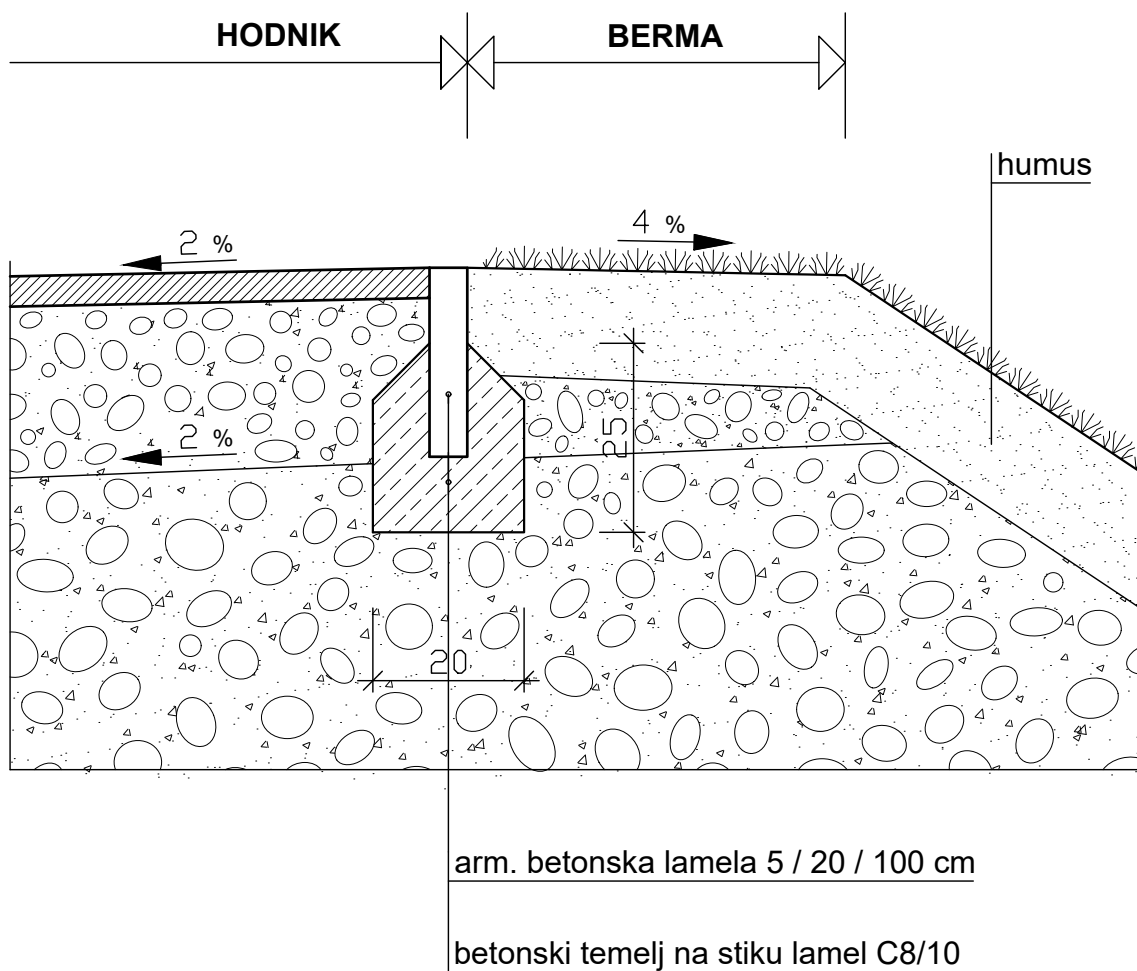

G.151.2

DETAJL ASFALTNE MULDE


prerez M 1:10

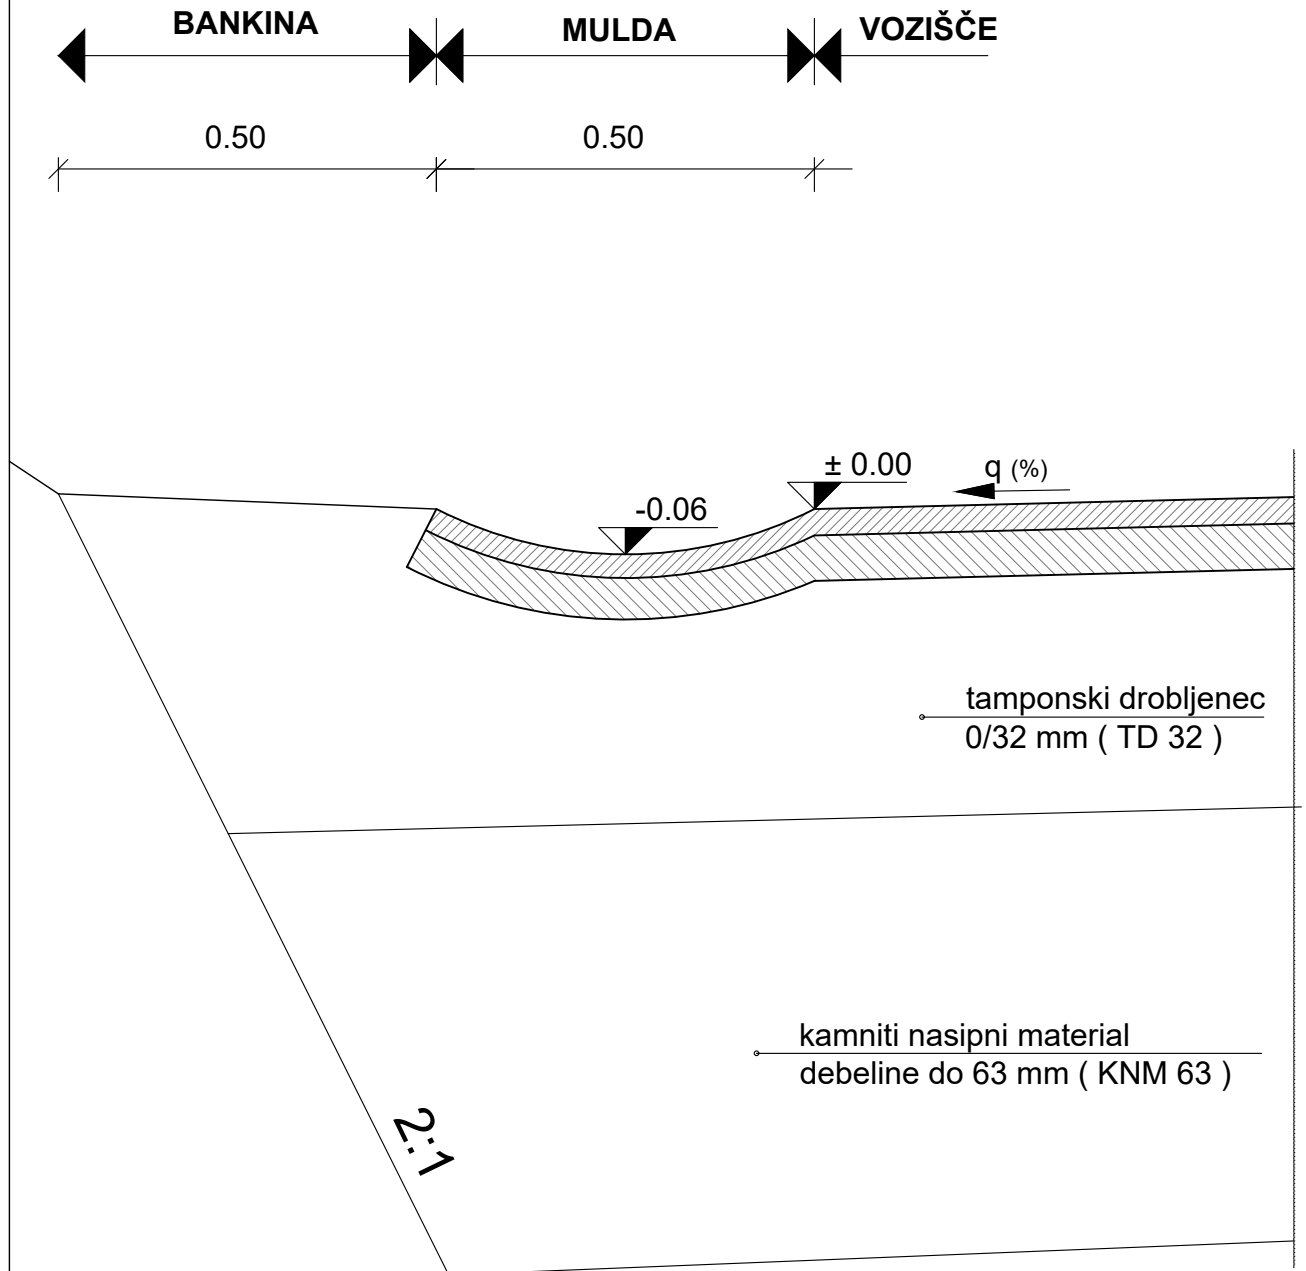

G.151.3

CESTNI POŽIRALNIK Ø 50 cm V ASFALTNI MULDI


M 1:25

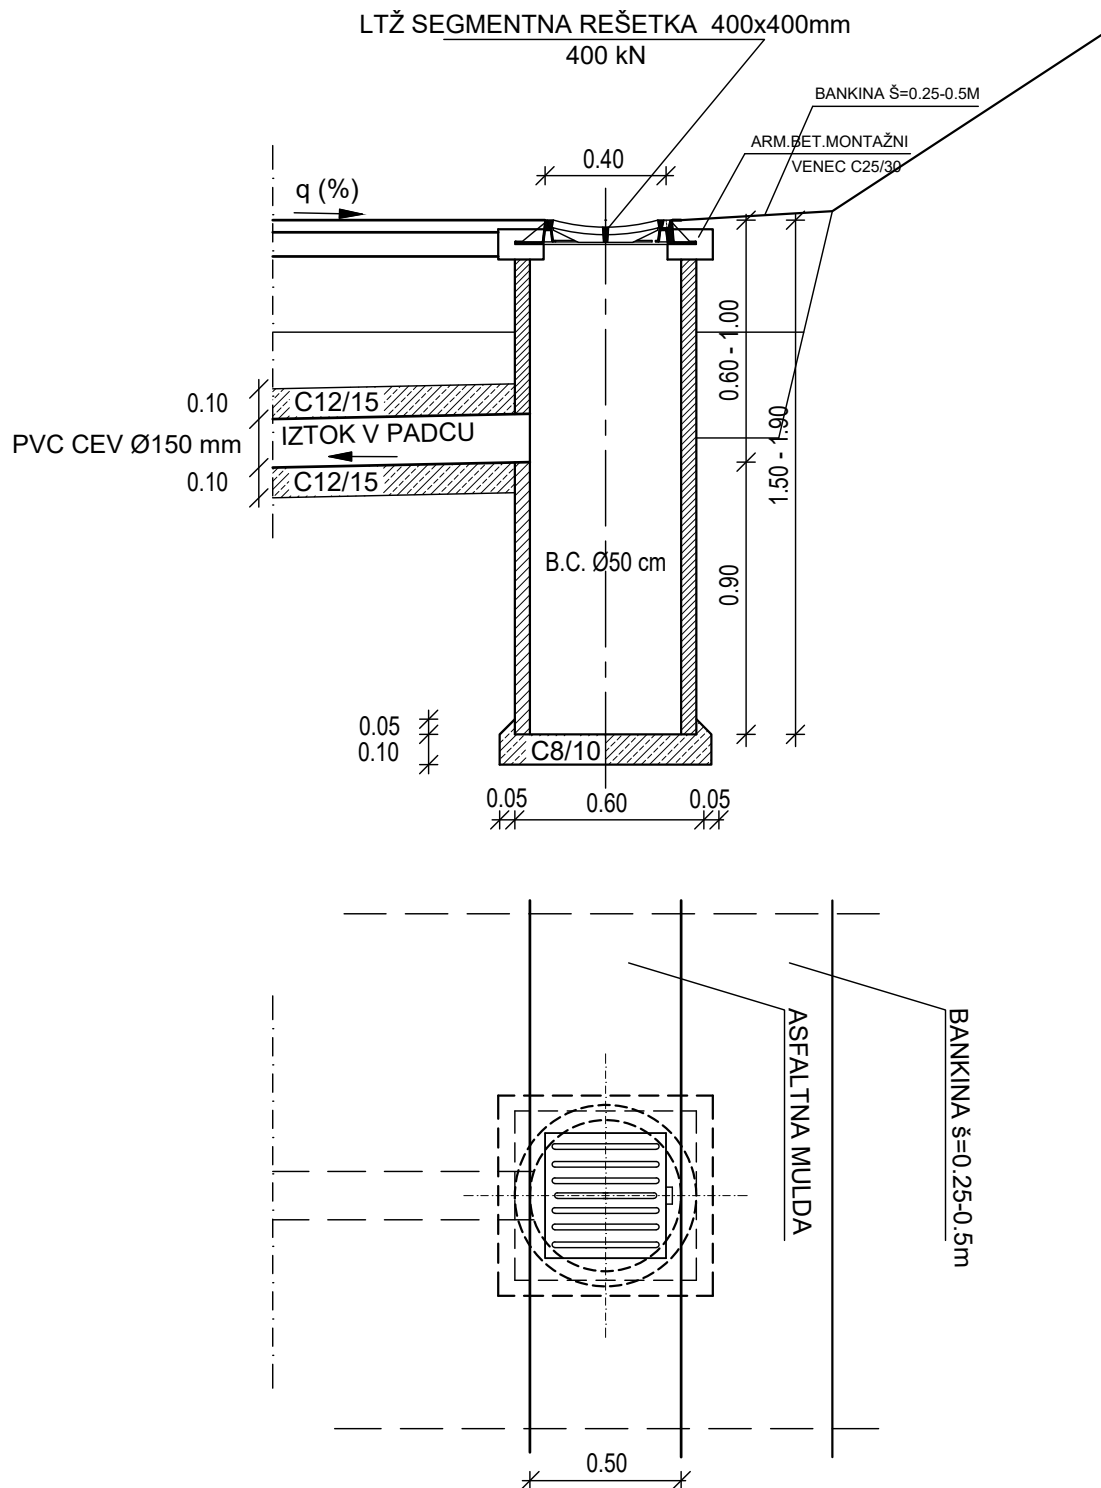

G.151.4


DETAJL ASFALTNE MULDE IN DRENAŽE V VKOPU

prerez M 1:10

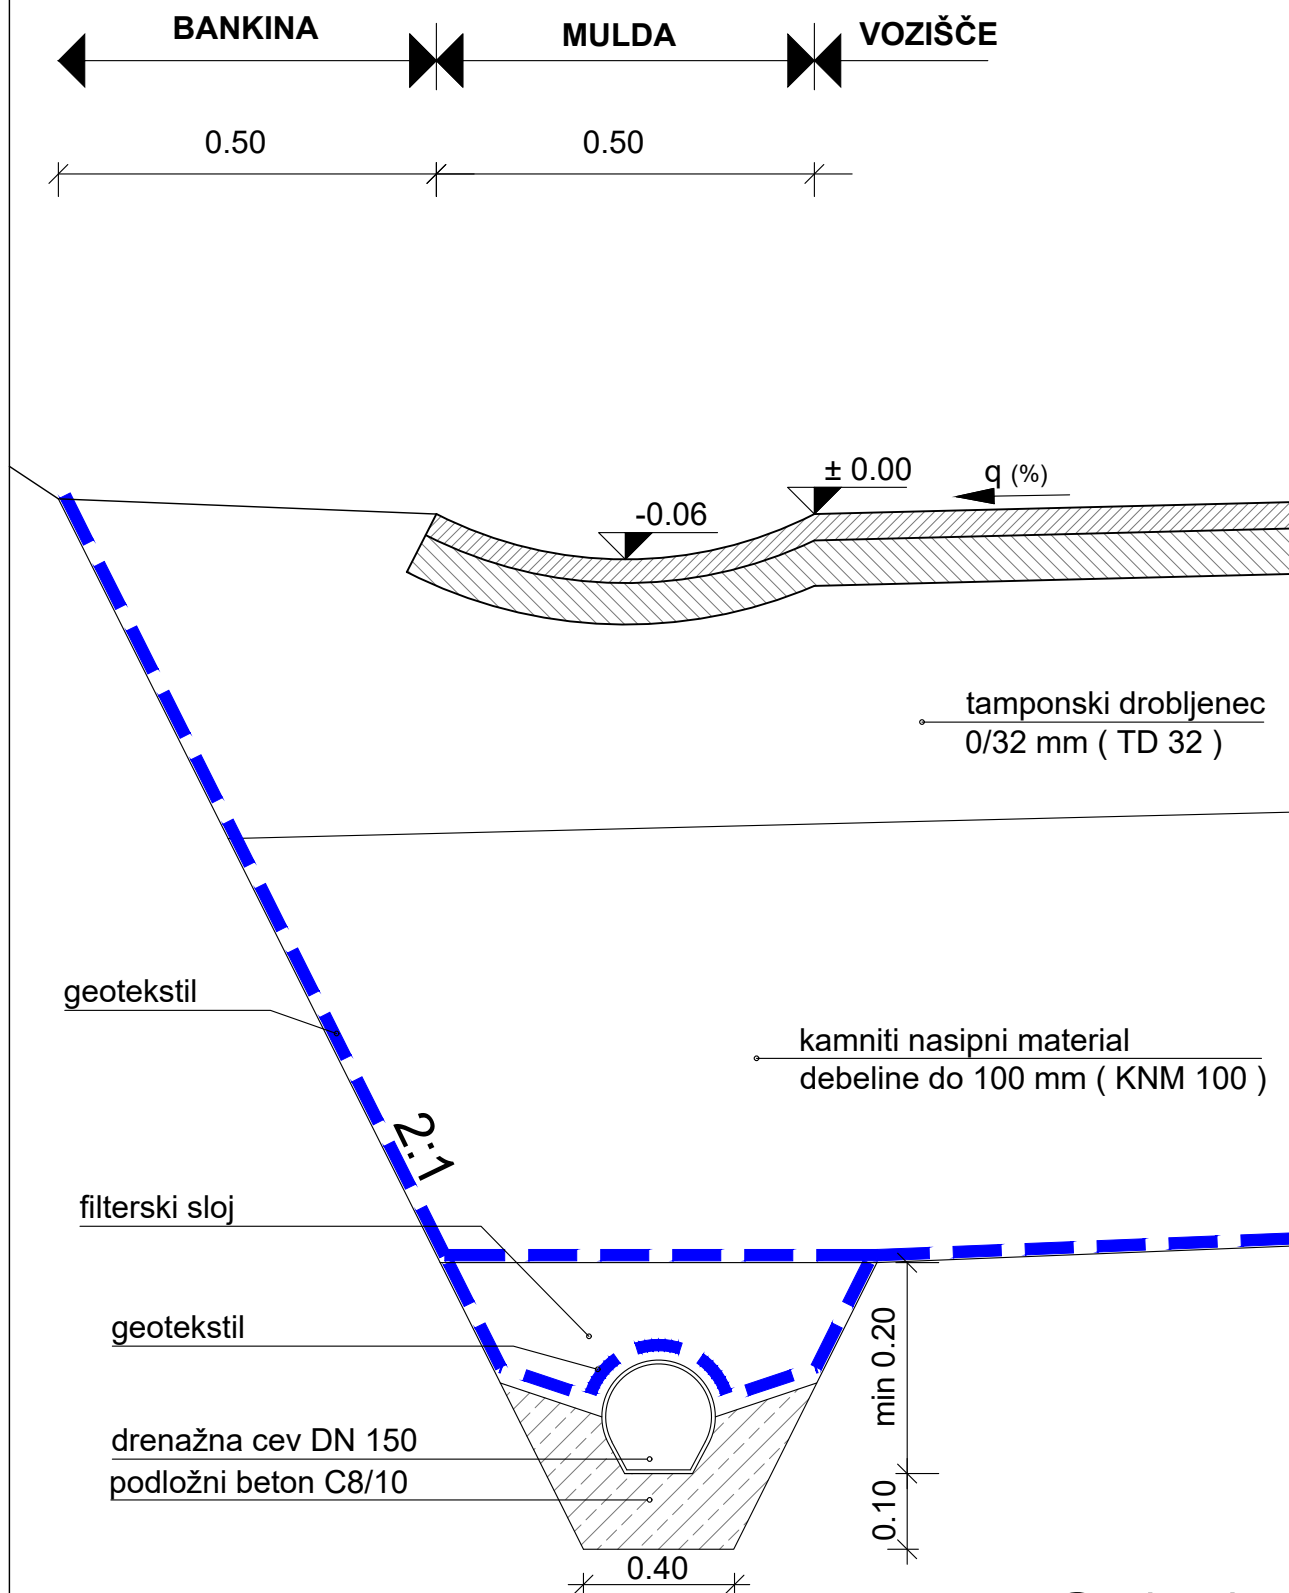


G.151.5

SPLOŠNI DETAJL VGRADNJE PE ALI PP JAŠKA

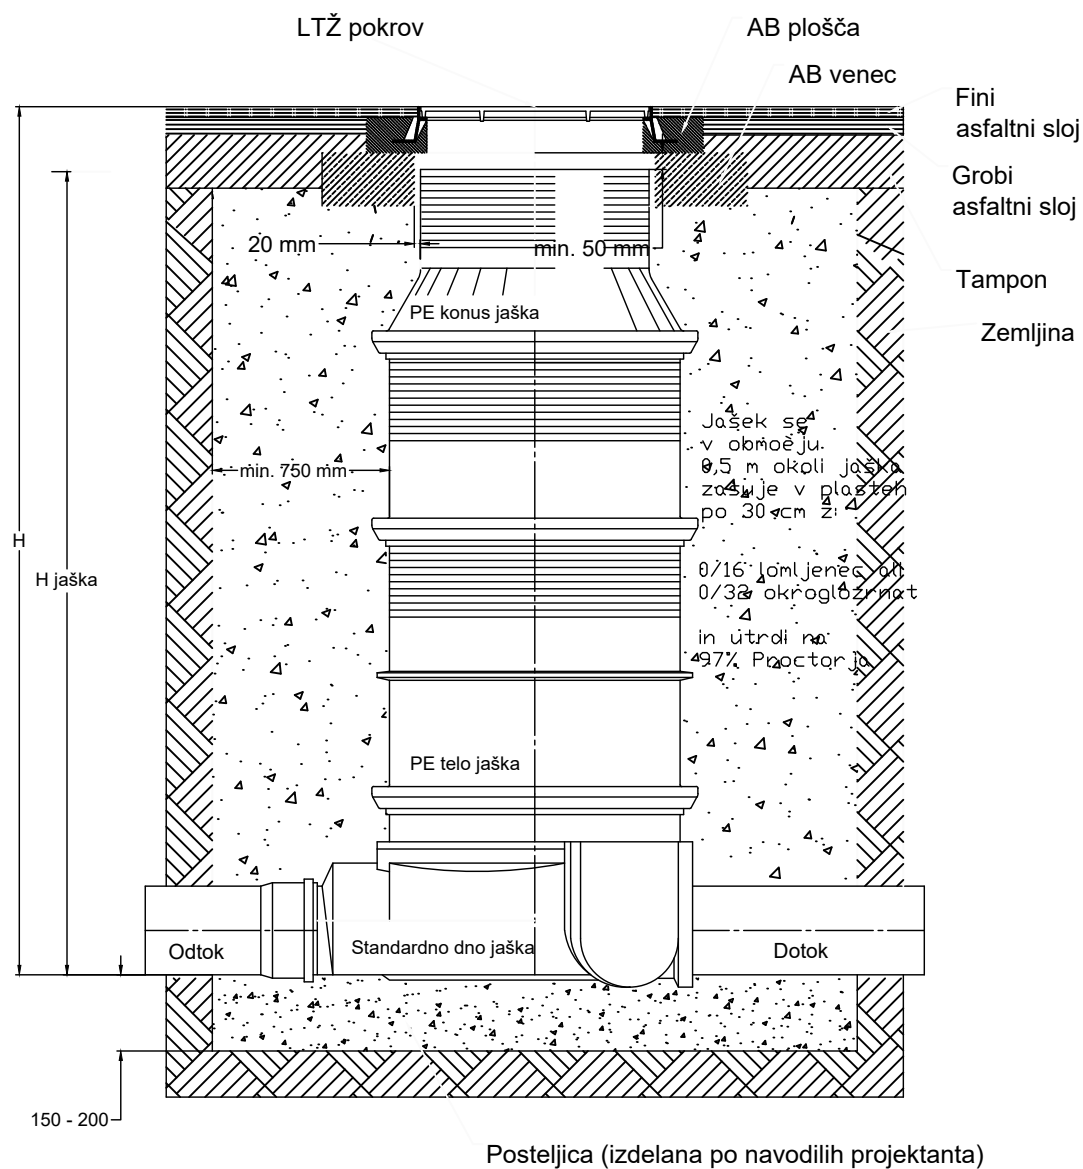

DETAJL PONIKNALNICE Ø 150 cm

M 1:50

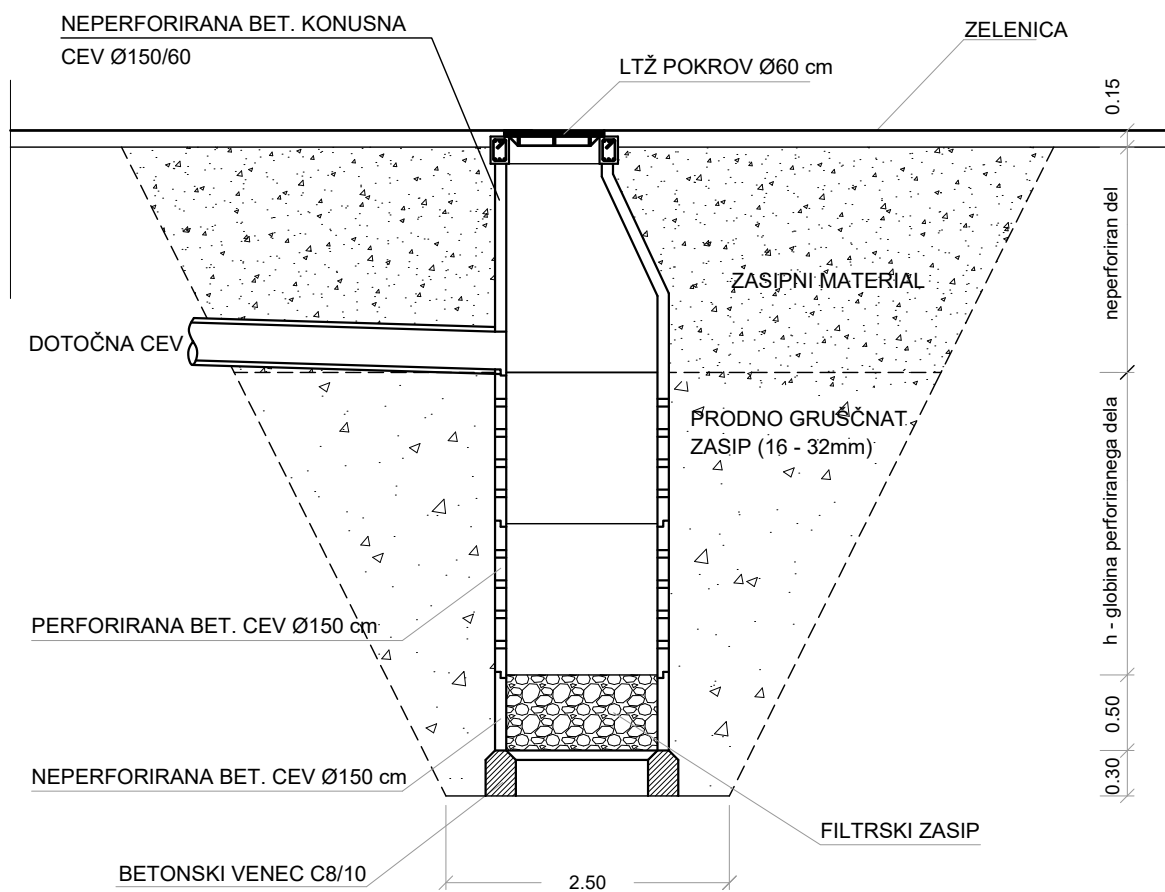


G.151.7

DETAJL POLAGANJA PLASTIČNIH CEVI


M 1:25

DETAJL BREZ OBBETONIRANJA CEVI

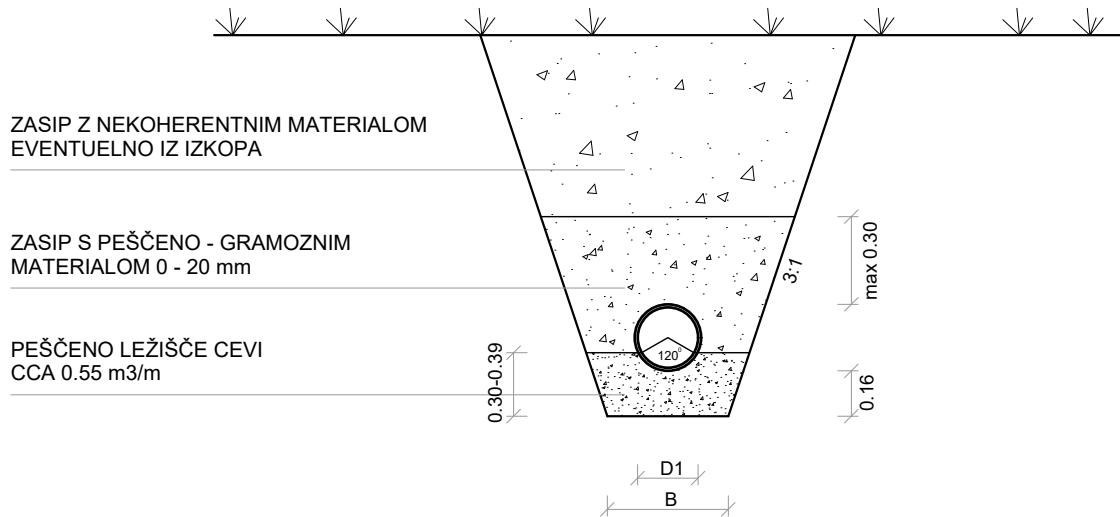

PREMER CEVI DN (mm)	ŠIRINA JARKA B (m)
200-400	D1 + 0.4m
500-800	D1 + 0.7m
800-1400	D1 + 0.95m
NAD 1400	D1 + 1.10m


DETAJL OBBETONIRANJA CEVI

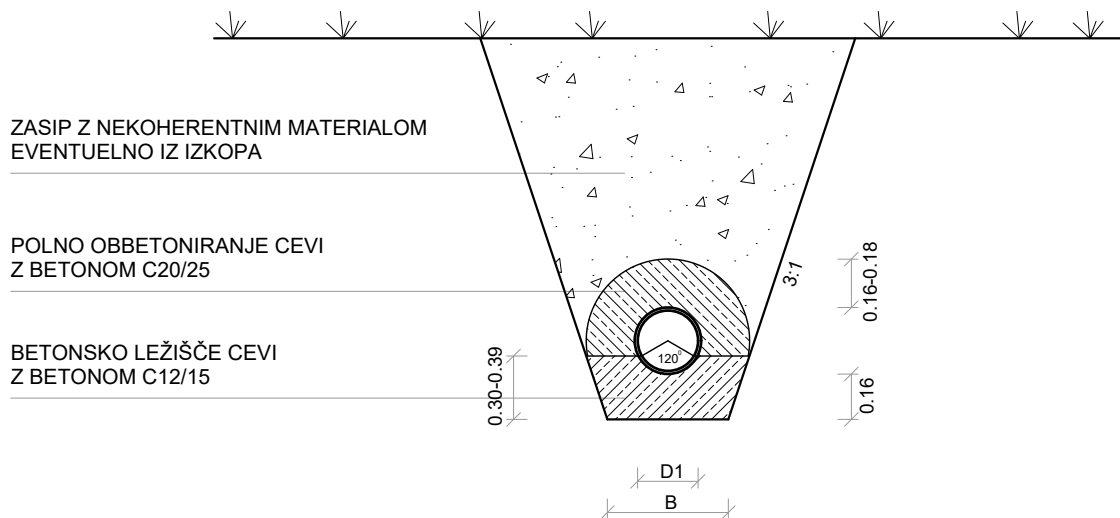


DETAJL POSTAVITVE PROMETNIH ZNAKOV

MERILO 1:50


IZVEN NASELJA (ob bankini)

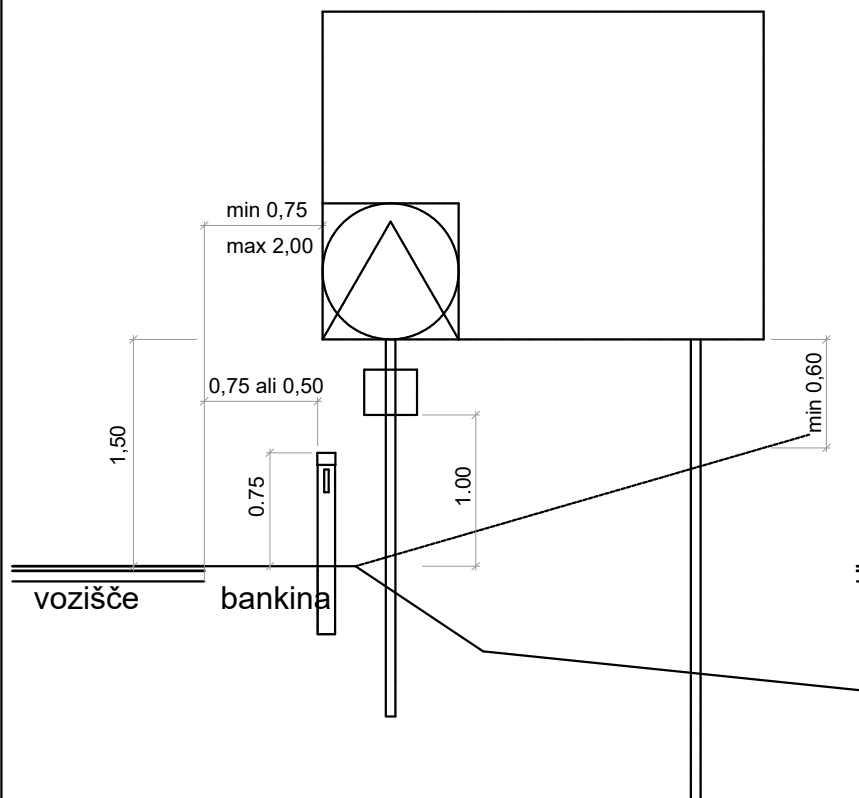


V NASELJU (ob robniku)

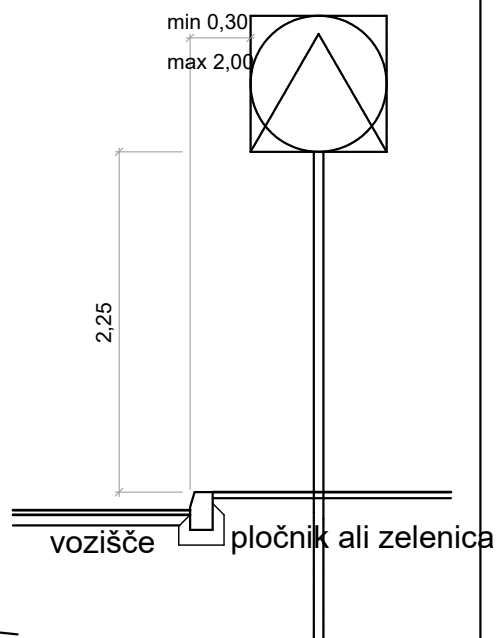

V NASELJU (ob ozkem pločniku)

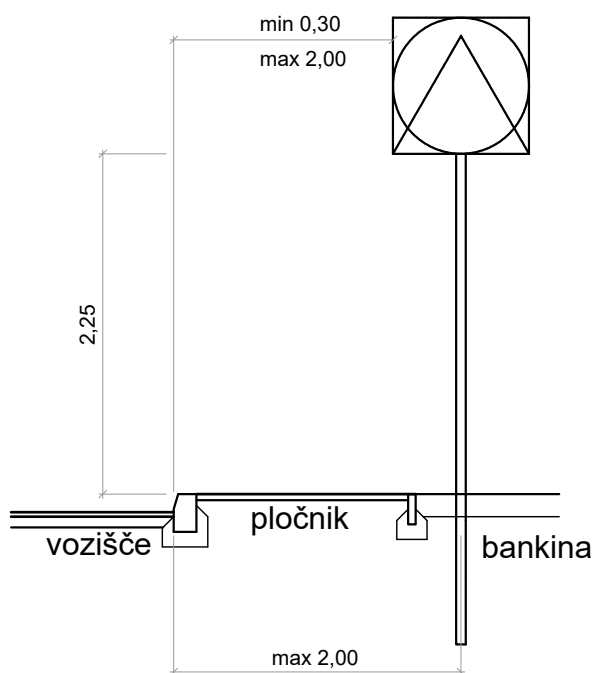


V NASELJU (ob širokem pločniku)

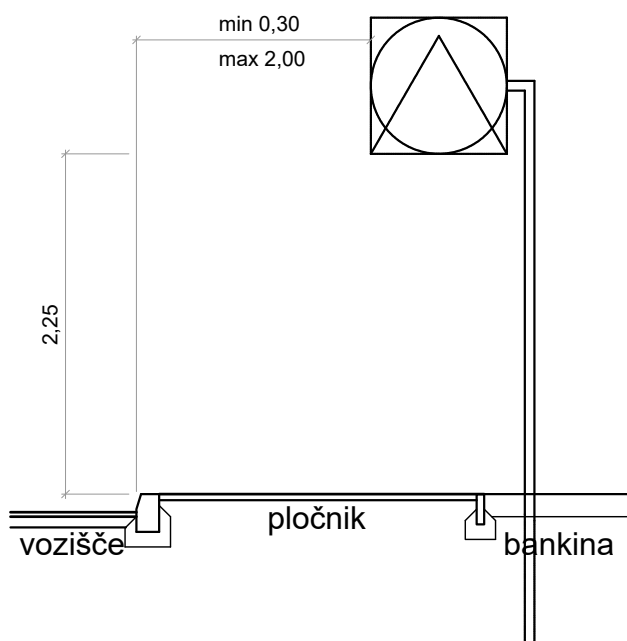

G.151.9

DETAJL POSTAVITVE CESTNEGA SMERNIKA

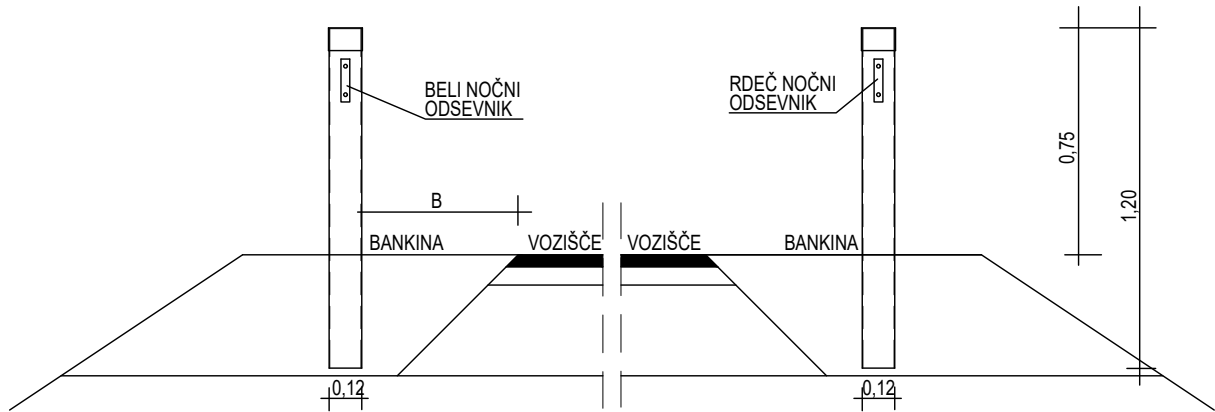

V vzdolžni smeri morajo biti smerniki postavljeni na medsebojni razdalji kot je prikazano v tabelah 1 in 2.

Polmer horizontalne krivine (m)	Polmer vertikalne krivine (m)	Razdalja med smerniki (m)
		prvi
<= 100	<= 250	<= 10
> 100 - 300	> 250 - 800	<= 15
> 300 - 400	> 800 - 1500	<= 20
> 400 - 500	> 1500 - 3000	<= 25
> 500	> 3000	<= 50

Cestni smerniki se postavljajo na obeh straneh ceste, drug nasproti drugemu. Na notranjih straneh krivin in na odsekih ceste, kjer ni mogoče postaviti smernika v predpisanih razmikih, lahko odstopimo od predpisanih pogojev, s tem, da ne porušimo optične linije, ki mora ostati neprekinjena.

V krivinah s polmerom manjšim kot 100 metrov, lahko smernike na notranji strani krivine postavimo nasproti vsakemu drugemu smerniku, ki stoji na zunanji strani iste krivine.

- Cestni smernik mora biti vgrajen navpično, pri čemer mora znašati:
- višina smernika od površine vozišča 75 cm,
 - bočni odmik smernika (B) od roba vozišča 50 cm, pri širini bankine 75 cm in manj, ter 75 cm pri širini bankine 100 cm in več.

TIPSKI CESTNI SMERNIK

